

O Z N Á M E N I E

o začatí stavebného konania podľa § 61 stavebného zákona a vyhlášky č. 453/2000 Z. z. ktorou sa vykonávajú niektoré ustanovenia stavebného zákona a ustanovení zák. č. 71/1967 Zb. o správnom konaní, v znení neskorších právnych predpisov,

verejnou vyhláškou.

Na žiadosť **Východoslovenskej distribučnej a.s. Mlynská 31 Košice**, podanú splnomocneným zástupcom **Miroslavom Barutiakom**, bytom **Utekáč 855/59** dňa 21.11.2023 na Obci Nový Salaš, na základe určenia, príslušnej podľa § 2 písm. e/ zákona č. 416/2001 Z. z. o prechode niektorých pôsobností z orgánov štátnej správy na obce a na vyššie územné celky v znení neskorších právnych predpisov, zákona č. 369/1990 Zb. o obecnom zriadení v znení neskorších právnych predpisov, § 117 zákona č. 50/1976 Zb. o územnom plánovaní a stavebnom poriadku /stavebný zákon/ v znení neskorších právnych predpisov bolo začaté stavebné konanie na stavbu **„Nový Salaš IBV 16 RD – VN, TS, NN a to: SO 01- VN prípojka, SO 02 – NN rozvody, SO 04 - Preložka VN vedenia a PS 01 - Trafostanica“** na pozemkoch KN-C parcela č. 233/1 / v KN-E parc. č. 2505/6/, 233/15, 233/22, 233/31, 233/34, 233/35, 233/36, 233/40 v katastrálnom území Nový Salaš a na parc. KN-C č. 323 / v KN-E parc. č. 2495/ a 325 / v KN-E parc. č. 2244/ v katastrálnom území Slanská Huta podľa predloženej projektovej dokumentácie.

Keďže sú stavebnému úradu dobre známe pomery staveniska a žiadosť poskytuje dostatočný podklad pre posúdenie stavby, **upúšťa sa** v zmysle § 61 ods. 2 zákona č. 50/1976 o územnom plánovaní a stavebnom poriadku /stavebný zákon/ v znení neskorších právnych predpisov, **od miestneho zisťovania spojeného s ústnym konaním.**

Do podkladov rozhodnutia je možné nahliadnuť na Spoločnom Obecnom úrade Beniakovce, so sídlom na Kmeťovej 20 Košice, v dňoch pondelok a streda. Účastníci stavebného konania môžu svoje námietky a pripomienky k žiadosti uplatniť **najneskôr do 7 pracovných dní odo dňa doručenia oznámenia**, inak sa na ne neprihliadne. **Taktiež v odvolacom konaní sa neprihliada na námietky a pripomienky, ktoré neboli uplatnené v prvostupňovom konaní v určenej lehote, hoci uplatnené mohli byť.** V rovnakej lehote oznámia svoje stanoviská aj dotknuté orgány štátnej správy. Ak sa niektorý z účastníkov konania nechá v konaní zastupovať, musí jeho zástupca predložiť písomnú plnú moc s overeným podpisom toho účastníka konania, ktorý sa nechá zastupovať.

Toto oznámenie má povahu verejnej vyhlášky podľa § 61 ods. 4 zákona č. 50/1976 Zb. o územnom plánovaní a stavebnom poriadku /stavebný zákon/, v znení neskorších právnych predpisov a musí byť vyvesené po dobu 15 dní na úradnej tabuli obce Nový Salaš a Slanská Huta spolu so situačným návrhom stavby

Príloha: situácia navrhovanej stavby

Doručuje sa formou verejnej vyhlášky:

Účastníkom konania: obciam, známym účastníkom konania / ktorých zoznam nie je uvedený, vzhľadom k tomu, že sa jedná o líniovú stavbu - v súlade s §3 ods. 2 vyhl. č. 453/2000 Z.z./ a ostatným neznámym organizáciám, alebo občanom, ktorých vlastnícke, alebo iné práva k pozemkom, alebo stavbám môžu byť vydaným územným rozhodnutím priamo dotknuté.

1. Obec **Nový Salaš**, zastúpená starostkou obce Mgr. Martinou Pachovou
2. Obec **Slanská Huta** zastúpená starostkou obce Martinou Urbanovou
3. Vlastníci a správcovia susedných pozemkov a stavieb, ktorých vlastnícke, alebo iné práva k pozemkom, alebo stavbám môžu byť vydaným rozhodnutím priamo dotknuté

Dotknutým orgánom a organizáciám:

1. VSD a.s. Košice, Mlynská 31 Košice *v zastúpení:*
2. Miroslav Barutiak, 985 06 Utekáč 855/59
3. SPP – distribúcia a.s. Bratislava, Mlynské nivy 44/b Bratislava
4. Slovak Telekom a.s. Košice, Poľská 4 Košice
5. Slovak Telekom Bajkalská 28 817 62 Bratislava
6. VVS a.s. Košice, Komenského č. 50 Košice
7. Krajský pamiatkový úrad v Košiciach, Hlavná č. 25 Košice
8. Okresný úrad Košice – okolie, odbor starostlivosti o ŽP, Hroncova 13 Košice
9. Okresný úrad Košice – okolie, odbor krízového riadenia a CO, Hroncova 13 Košice
10. Okresný úrad Košice – okolie, pozemkový a lesný odbor, Hroncova 13 Košice
11. Okresný úrad Košice – okolie, odbor CD a PK, Hroncova 13 Košice
12. Regionálny úrad verejného zdravotníctva v Košiciach, Ipeľská č. 1 Košice
13. SPF RO Košice, Letná 27 Košice
14. SC SKS Ostrovského 1 Košice
15. MO SR Agentúra správy majetku DP Východ Komenského 39/A Košice
16. OR HaZZ Košice- okolie, Rožňavská 25 045 01 Moldava nad Bodvou
17. OR PZ ODI Košice – okolie, SNP 35 Košice
18. Projektant stavby: Ing. Martin Gašpár INPREL s.r.o. Sovia 15300/10 080 01 Prešov
19. Úrad KSK, Námestie Maratónu mieru 1 Košice

Vyvesené dňa:
Pečiatka, podpis:

Zvesené dňa:
Pečiatka, podpis:

Vybavuje: Ing. Korecová, Spoločný obecný úrad Beniakovce so sídl. Kmeťova č. 20 Košice č. tel: 055/79808 27

ROZVODNÁ SÚSTAVA:

3 AC, 50Hz, 22 000 V

OCHRANA PRED ÚRAZOM ELEKTRICKÝM PRÚDOM PODĽA STN EN 61936-1:

Ochrana pred priamym dotykom: krytom, zábranou, prekážkou, umiestnením mimo dosah

Ochrana pred nepriamym dotykom: uzemnením

DRUH ROZVODNEJ SIETE:

Sieť s rezonančne uzemneným neutrálnym bodom.


ROZVODNÁ SÚSTAVA:ROZVODNÁ SÚSTAVA (STN EN 61293): 3/PEN AC 400/230V, 50 Hz, TN-C (hlavné obvody NN)
3/N/PE AC 400/230V, 50 Hz, TN-S (obvody vl. spotreby TS)
1/N/PE AC 230V, 50 Hz, TN-S (obvody vl. spotreby TS)**OCHRANA PRED ÚRAZOM ELEKTRICKÝM PRÚDOM PODĽA STN 33 2000-4-41:**

a/ základná ochrana: - základná izolácia živých častí, príloha A, kapitola A.1

- zábrany alebo kryty, príloha A, kapitola A.2

b/ ochrana pri poruche: - ochranné opatrenie: samočinné odpojenie napájania, čl. 411

c/ doplnková ochrana: prúdové chrániče (RCD), čl. 415.1

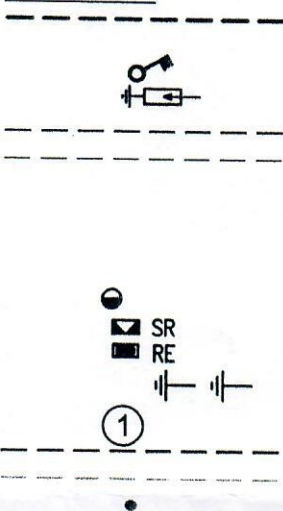LEGENDA

NAVRH. KÁBLOVÁ VN PRÍPOJKA (kábel 3x NA2XS2Y 1x150 RM/25) - rieši SO 01

NAVRH. KÁBLOVÁ PRELOŽKA VN (kábel 3x NA2XS2Y 1x70) - rieši SO 04

NAVRH. VN ÚSEKOVÝ ODPOJOVAČ (OTE 25/400+HDA, BEZKOM. ODPOJ., ZVODIČ, ZVISLÝ S OP)

NAVRH. UZEMNENIE ÚSEKOVÉHO ODPOJOVAČA, OBMEDZOVAČOV PREPATIA (OP)

NAVRH. KÁBLOVÝ NN ROZVOD (kábel NAYY-J 4x240) - rieši SO 02

NAVRH. HD-PE CHRÁNIČKA (elektronická komunikačná vrstva, súbežne s rozvodmi SO 01 a SO 02)

HDPE chránička predstavuje technickú rezervu distribučnej sústavy. Chránička je súčasťou distribučnej sústavy (nízkonapäťového kábelového vedenia) v zmysle ust. § 2 písm. b) bod 5 a slúži pre budúce umiestnenie vedení a zariadení prevádzkovateľa distribučnej sústavy, ktorých základným účelom bude zabezpečenie prevádzkovania distribučnej sústavy, jej meracích, riadiacich a ovládacích funkcií. HDPE chránička umožňuje budovanie inteligentných sietí (SMART Grid) v súlade s legislatívou EÚ (Smernica Európskeho parlamentu a Rady č. 2009/72/ES).

NAVRH. PODPERNÝ BOD (PB) VN VEDENIA JEDNODUCHÝ - rieši SO 04

NAVRH. ROZPOJOVACIA ISTIACA SKRIŇA SR - rieši SO 02

NAVRH. ELEKTROMEROVÝ ROZVÁDZAČ - rieši súvisiacu stavbu


NAVRHOVANÉ UZEMNENIE (SR, RE)

NOVÉ ODBERNÉ MIESTO

NOVÉ ODBERNÉ ELEKTRICKÉ ZARIADENIE (NN KÁBEL) - rieši SO 03

NAVRH. PODZEMNÉ TELEKOMUNIKAČNÉ VEDENIE TCEPKPFE - rieši SO 05

NAVRH. ROVNÁ KÁBLOVÁ SPOJKA, typu NITTO JCSA 300 - rieši SO 05

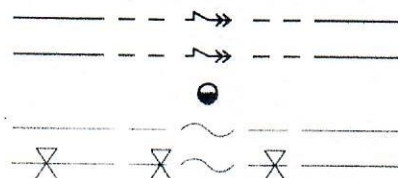LEGENDA EXIST. INŽ. SIETÍ

NADZEMNÉ VEDENIE VN

NADZEMNÉ VEDENIE VN - DEMONTOVAŤ

STOŽIAR VN VEDENIA - DEMONTOVAŤ

PODZEMNÉ TELEKOMUNIKAČNÉ VEDENIE

PODZEMNÉ TELEKOMUNIKAČNÉ VEDENIE - ZRUŠIŤ

OCHRANNÉ PÁSMA:CESTA III. TRIEDY 20 m
PODZEMNÉ OZNAMOVACIE VEDENIE 0,5 m
PODZEMNÉ KÁBLOVÉ VEDENIE do 110kV 1 m
NADZEMNÉ EL. VEDENIE od 1kV-35kV (holé vodiče) 10 m**UPOZORNENIE:**

V SITUÁCII SÚ ZAKRESLENÉ TRASY INŽINIERSKÝCH SIETÍ ORIENTAČNE!!!

PRED ZAHÁJENÍM VÝKOPOVÝCH PRÁC JE DODÁVATEL POVINNÝ ZABEZPEČIŤ VYTÝČENIE

JEDNOTLIVÝCH PODZEMNÝCH SIETÍ, ABY NEDOŠLO K ICH PRÍPADNÉMU POŠKODENIU !!!

V PRÍPADE KOLÍZIE S JEDNOTLIVÝMI PODZEMNÝMI SIETAMI TECHNICKÉ RIEŠENIE

KONZULTOVAŤ S JEDNOTLIVÝMI SPRÁVCAMI A PROJEKTANTOM !!!

V MIESTE OCHRANNÝCH PÁSIEM PODZEMNÝCH SIETÍ VYKONÁVAŤ VÝKOP RUČNE !!!



Gašpár

VYPRACOVAL :	ZOD.PROJEKTANT :	KRESLIL :	INPREL, s.r.o.	
ING. GAŠPÁR	ING. GAŠPÁR	ING. GAŠPÁR		
STUPEŇ :	Dokumentácia na stavebné povolenie		e-mail: inprel@inprel.sk	
OBJEDNÁVATEL :	Východoslovenská distribučná, a.s.		mobil: 0915 449 662	
STAVBA :	Nový Salaš, IBV 16RD - VN, TS, NN		Číslo zákazky:	Č. súpravy
			202222 (ZP11642)	
OBJEKT :			Dátum:	
			07/2023	
PRÍLOHA :	Celková situácia		Formát:	Mierka:
			6xA4	
			Č. prílohy:	1:500
			C.1	

Nový Salaš, IBV 16RD - VN, TS, NN

NAVRHOVANÁ VN PŘÍPOJKA, dl. trasy cca l=170m


NAVRHOVANÉ NN ROZVODY, dl. trasy cca l=165m

NAVRHOVANÁ ELEKTRONICKÁ KOMUN. VRSTVA, dl. trasy cca l=270m


NAVRHOVANÉ ODBĚRNÉ EL. ZARIADENIA, dl. trasy cca l=135m

NAVRHOVANÁ PŘELOŽKA VN VEDENIA, dl. trasy cca l=110m

NAVRHOVANÁ PŘELOŽKA TELEKOM. VEDENIA, dl. trasy cca l=145m

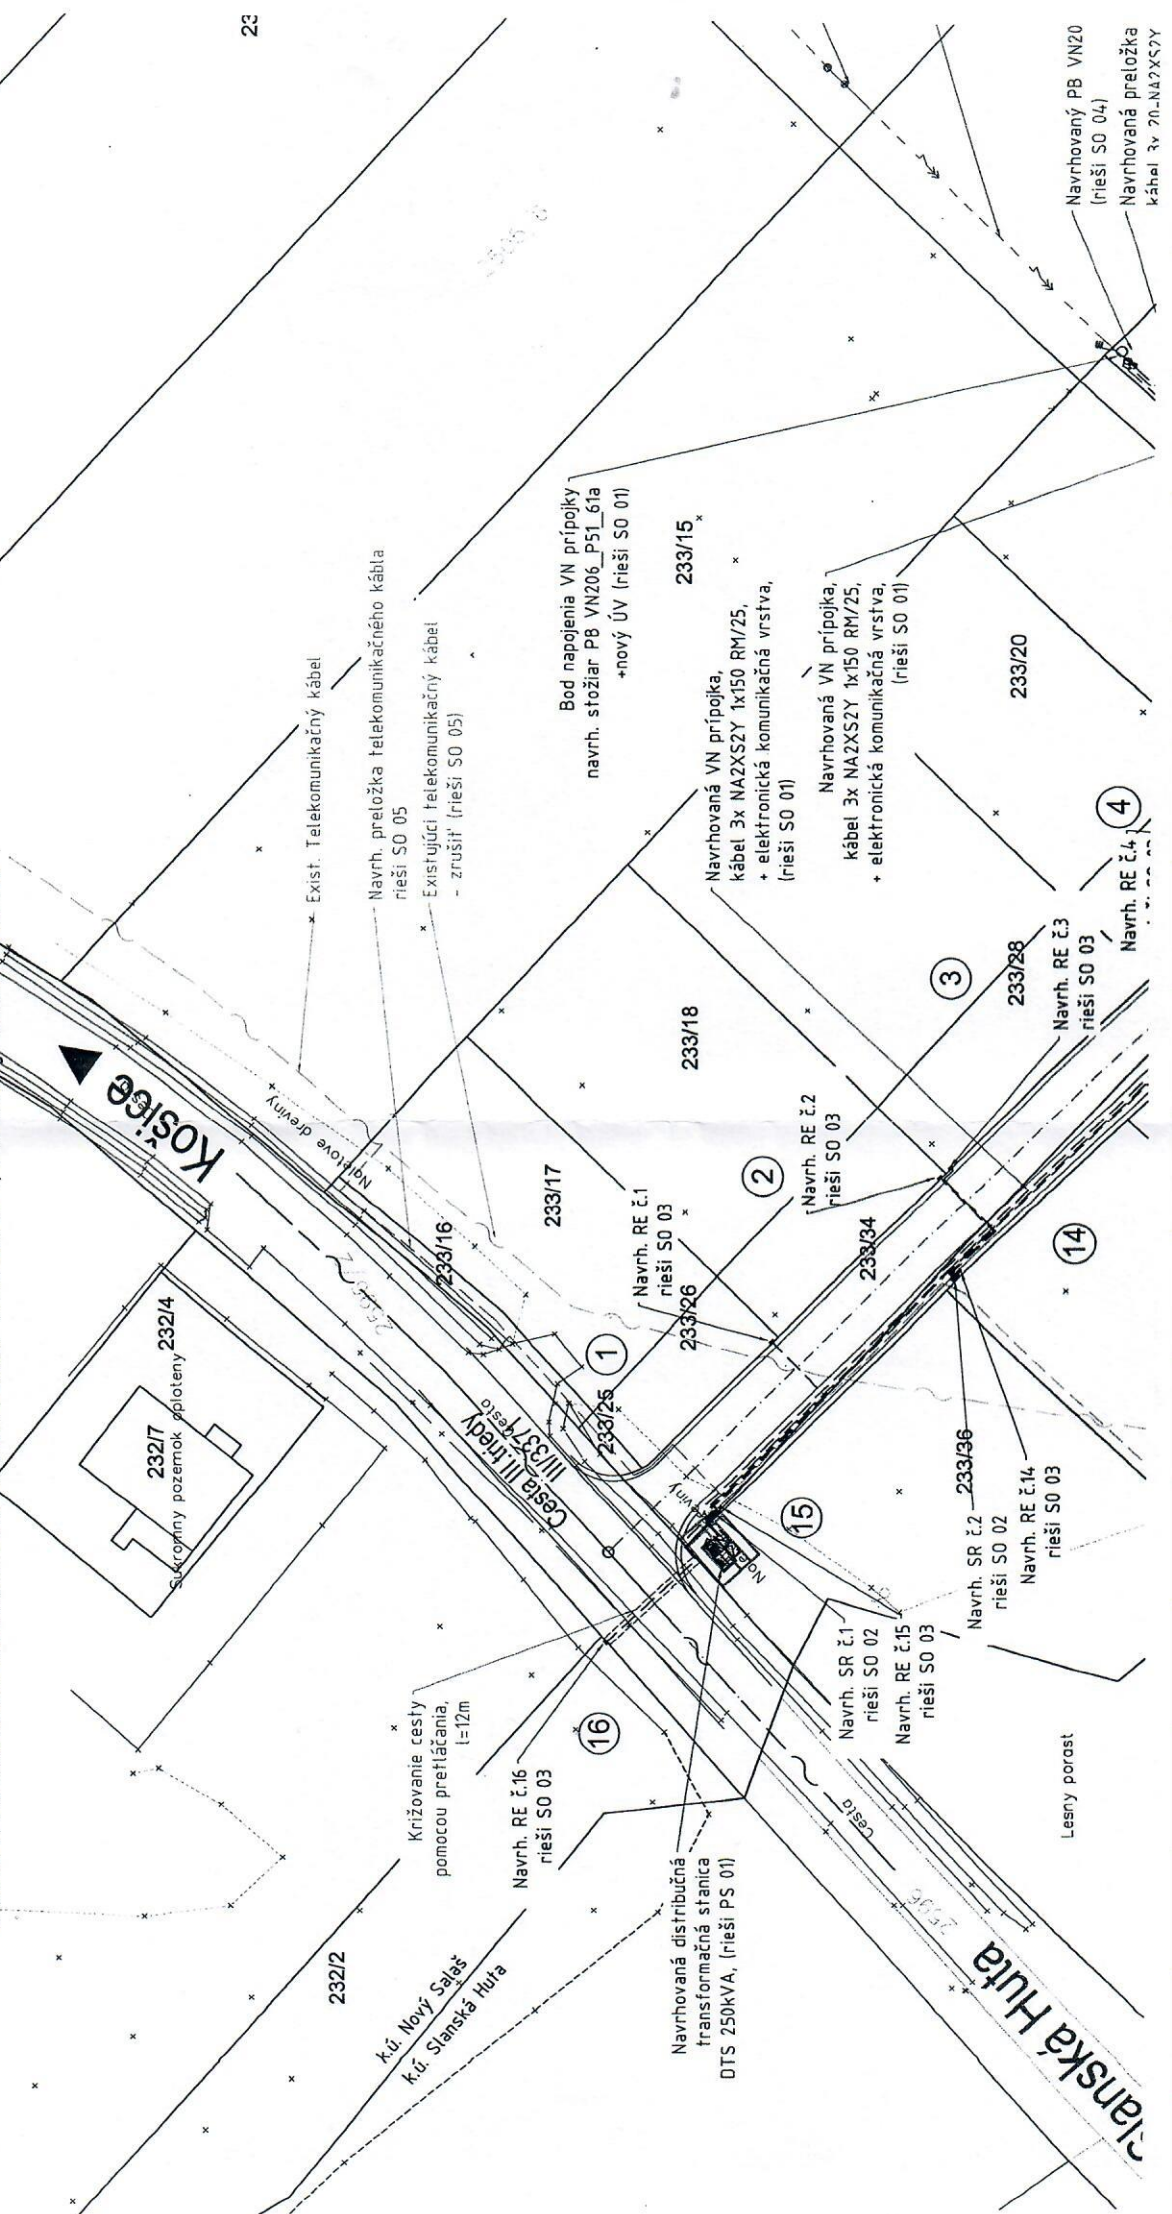

ehľadná situácia, Nový Salaš, M 1:5 000

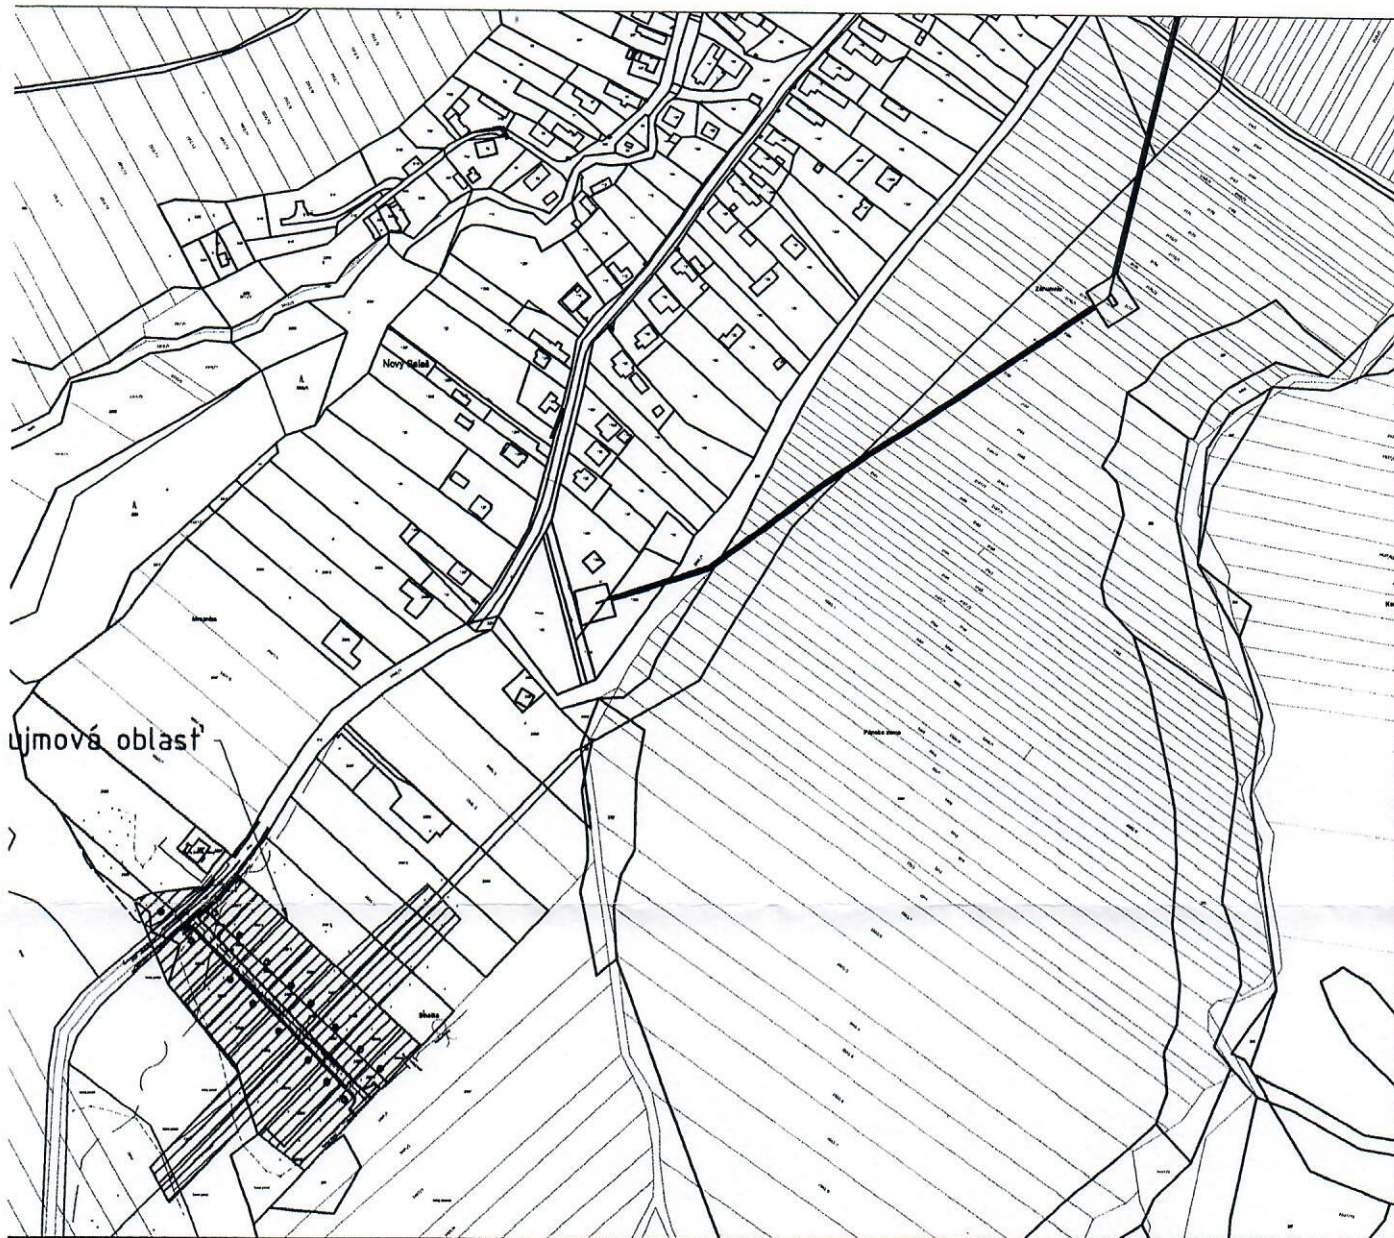

stávající PB VN206_P51_60
demontovať
ahradiť novým PB
(šířka SO 04)

stávající nadzemné VN vedení
a vodiče - ponechat',
směrovat' na navrhované PB
(šířka SO 04)