

OBEC MEDZIBRODIE NAD ORAVOU

č. 122, 026 01 Dolný Kubín

Číslo: 57/2024/120_rozh.

Medzibrodie nad Oravou, dňa 19.04.2024

Rozhodnutie nadobudlo právoplatnosť

Dňa

Podpis

VEREJNÁ VYHLÁŠKA
podľa § 42 ods. 2 zákona č. 50/1976 Zb.
o územnom plánovaní a stavebnom poriadku (stavebný zákon)
v znení neskorších právnych predpisov

R O Z H O D N U T I E

Navrhovateľ – spoločnosť **Stredoslovenská distribučná, a.s., IČO: 36442151** so sídlom **Pri Rajčianke 2927/8, 010 47 Žilina**, ktorého v správnom konaní zastupuje splnomocnený zástupca **PETROSTAV SK s.r.o., Štefanov nad Oravou 132, 027 44 Štefanov nad Oravou, IČO: 46278605**, podal dňa 04.03.2024 na tunajšej obci návrh na vydanie rozhodnutia o umiestnení líniovej inžinierskej stavby '**17241 – Medzibrodie nad Oravou – Dolinky - Predĺženie NNK**' s navrhovaným umiestnením na pozemkoch **v katastrálnom území Medzibrodie nad Oravou** (podľa situácie, ktorá tvorí prílohu tohto oznámenia). Uvedeným dňom podania bolo začaté územné konanie.

Obec Medzibrodie nad Oravou, ako miestne a vecne príslušný stavebný úrad v zmysle § 119 ods. 2 zákona č. 50/1976 Zb. o územnom plánovaní a stavebnom poriadku (stavebný zákon) v znení neskorších predpisov (ďalej v texte iba "stavebný zákon") a podľa § 5 písm. a) bod 1 zákona č. 608/2003 Z. z. o štátnej správe pre územné plánovanie, stavebný poriadok a bývanie a o zmene a doplnení stavebného zákona v znení neskorších predpisov (ďalej v texte iba "stavebný zákon") preskúmala predložený návrh na vydanie územného rozhodnutia o umiestnení predmetnej stavby podľa §§ 37 a 38 stavebného zákona a vydáva podľa §§ 39 a 39a stavebného zákona a § 4 vyhlášky č. 453/2000 Z. z., ktorou sa vykonávajú niektoré ustanovenia stavebného zákona

Navrhovateľovi: **Stredoslovenská distribučná, a.s., IČO: 36442151**
so sídlom **Pri Rajčianke 2927/8, 010 47 Žilina**

vydáva:

rozhodnutie o umiestnení líniovej inžinierskej stavby

'17241 – Medzibrodie nad Oravou – Dolinky - Predĺženie NNK'

na pozemkoch v katastrálnom území Medzibrodie nad Oravou.

Stavba sa umiestňuje na základe iného práva k pozemkom podľa § 139 ods. 1 písm. c) stavebného zákona – právo vyplývajúce z iných právnych predpisov - § 11 ods. 1 písm. f) zákona č. 251/2012 Z. z. o energetike a o zmene a doplnení niektorých zákonov v znení neskorších predpisov.

V záväznej časti ÚPN Obce Medzibrodie nad Oravou sú v rámci plôch vymedzených pre

verejnoprospešné stavby zahrnuté aj plochy líniových elektrických vedení vrátane ochranných pásiem.

Popis stavby:

Účelom stavby je vybudovanie NN vedenia káblom (N)AYY-J 4x240mm² a skriň PRIS 8.1.

S0-01 - NN káblové vedenie - 170m

Napätová sústava: 3/PEN, AC, 400/230V, 50Hz, TN-C Trasa: Výkres č. 2 Vplyvy prostredia: pozri protokol Vedenie: (N)AYY-J 4x240mm²

Z existujúcej skrine 19-PRIS 4.2 sa vyvedie z voľného vývodu (vývod č. 1 -priamo na zberne) nové káblové vedenie (N)AYY-J 4x240mm². Nové vedenie bude vedené podľa výkresu č. 2 krajom miestnej cesty (v čase tvorby tejto PD bola čiastočne štrková a v trávinatej ploche). Nové NN káblové vedenie bude napájať skriňu 23-PRIS 8.1 DIN1 3/5 IP2X a ukončí sa v novej skrini 24-PRIS 8.1 DIN1 3/5 IP2X umiestnených podľa výkresu č.2 (stred zadnej steny skrine bude na hranici stavebných parciel a cesty. Nové skrine budú uzemnené zemným pásikom FeZn 30x4mm uloženým v káblovej ryhe v celej dĺžke. Pri exist. skrini 19-PRIS 4.2 sa napojí na exist. uzemnenie tvorené zemným pásikom FeZn 30x4mm.

Do káblovej ryhy v celej dĺžke sa uloží aj optická chránička HDPE OD50 - 165m. Pre uzatvorenie chráničky na oboch koncoch sú potrebné 2x zaslepovacie koncovky. Pre spájanie chráničky HDPE OD50 sa použije 3xspojka.

Navrhovaná trasa vedenia je podľa výkresu č.2. Schéma zapojenia je na výkrese č.3. Križovanie a súbeh silových káblov s inými IS je na výkrese č.4.

Uloženie káblov:

Nové NN káble budú v celej trase uložené v chráničke HDPE OD 110. Po zásype cca 30cm zeminou sa pokryje výstražnou fóliou a následne sa káblová ryha zasype vykopanou s postupným hutnením.

Pre umiestnenie a projektovú prípravu stavby sa určujú tieto podmienky:

- Stavba bude umiestnená v súlade so situáciou umiestnenia stavby na podklade katastrálnej mapy (výkres č. 2 – Situácia stavby), ktorú vypracoval Ing. Vladimír Kročan, autorizovaný stavebný inžinier, osvedčenie IBP č. 0065 IZA 1999 EZ P A E1.0 a je súčasťou projektovej dokumentácie overenej stavebným úradom v územnom konaní.
- Projekt stavby pre stavebné povolenie bude spracovaný podľa projektovej dokumentácie pre územné konanie za dodržania podmienok daných v tomto rozhodnutí.
- Pri príprave projektovej dokumentácie je potrebné dodržať ustanovenia platných právnych predpisov a slovenských technických noriem. Projektovú dokumentáciu je potrebné predložiť na posúdenie správcov vedení, v ktorých blízkosti sa stavba umiestňuje.
- Pri príprave projektovej dokumentácie dodržať ochranné pásma podľa platných STN. Je nutné zosúladiť strety záujmov s ostatnými plánovanými aj existujúcimi inžinierskymi sieťami. Rešpektovať podmienky vyplývajúce zo zákonov o životnom prostredí, o odpadoch, o ochrane kultúrnych pamiatok a ďalšie.
- Projektová dokumentácia musí byť spracovaná minimálne v rozsahu, ktorý sa požaduje pre vydanie stavebného povolenia (§ 9 vyhlášky MŽP SR č. 453/2000 Z. z., ktorou sa vykonávajú niektoré ustanovenia stavebného zákona).
- Pri príprave projektovej dokumentácie je potrebné zohľadniť všetky podmienky zo stanovísk a vyjadrení dotknutých orgánov, uplatnené v tomto konaní. Je nutné vyžiadať si informácie o situovaní inžinierskych sietí a ich presné vytýčenie od správcov sietí a technicky vyriešiť ich prípadné prekládky, resp. križovania. V prípade potreby vypracovať projekt dočasného dopravného značenia uzávierky, resp. zvláštneho užívania cesty.

- Pri príprave projektovej dokumentácie je potrebné zohľadniť aj pripomienky účastníkov konania a dotknutých orgánov, ktoré boli uplatnené v tomto konaní, avšak netýkajú sa priamo umiestnenia stavby, ale jej technického riešenia a realizácie (výkopových prác, prejazdnosti ciest počas výstavby a pod.).
- Projektovú dokumentáciu pre vydanie stavebného povolenia predložiť na posúdenie všetkým dotknutým orgánom, ktoré sa vyjadrovali k projektovej dokumentácii pre územné konanie s výnimkou správcov inžinierskych sietí, ktorí vo svojom vyjadrení uviedli, že v záujmovom území sa ich inžinierske siete nenachádzajú.

Podmienky vyplývajúce zo stanovísk dotknutých orgánov a vlastníkov príp. správcov verejných inžinierskych sietí:

- **Oravská vodárenská spoločnosť, a.s., Dolný Kubín**

(stanovisko č. 613-2/techDH/2024 zo dňa 16.02.2024)

S vydaním územného rozhodnutia a stavebného povolenia súhlasíme za nasledovných podmienok:

1. Pred začatím zemných prác je investor stavby povinný objednať presné vytýčenie sietí v majetku alebo správe OVS, a. s. u zodpovednej osoby: Peter Hudák, majster dispečingu a diagnostiky sietí, mobil: +421 905 783 005, email: vytycenie@ovs.sk
2. Dodržať ochranné pásmo 1,5 m vymedzené zvislými plochami vedenými od vonkajšieho obrysu potrubí po oboch stranách podzemných vedení v správe alebo majetku OVS, a.s..
3. Pri križovaní našich podzemných vedení požadujeme navrhované podzemné vedenie uložiť do ocelevej chráničky s presahom min. 1,0 m na každú stranu a dodržať STN 73 6005 Priestorová úprava vedení technického vybavenia.
4. V zastavanom území požadujeme dodržať požiadavky podľa STN 73 6005 Priestorová úprava vedení technického vybavenia.
5. Nad navrhovaným podzemným vedením požadujeme položiť výstražnú fóliu.
6. Pred zásypom kolíznych miest požadujeme prizvať nášho zástupcu - majster prev. obvodu vodovodu p. Mesároš, t.č. 0907852933, majster kanal. obvodu - p. Sárený, t.č. 0905850597 ku kontrole dodržania našich podmienok-

- **Stredoslovenská distribučná, a.s., Žilina**

(stanovisko č. 130103/24/A-0011 zo dňa 24.01.2024)

Vyjadrenie k PD pre územné rozhodnutie, stavebné povolenie a realizáciu : Medzibrodie nad Oravou - Dolinky - Predĺženie NNK, DK-17241, IM-446244, PETROSTAV

1. S technickým riešením podľa predloženej projektovej dokumentácie súhlasíme.
2. V celkovej situácii stavby žiadame vyznačiť ochranné pásma plánovaných elektroenergetických zariadení. (453/2000)
3. Na všetky pozemky v zastavanom území obce dotknuté stavbou vrátane pozemkov nachádzajúcich sa v ochrannom pásme stavby, žiadame doložiť zmluvy o budúcich zmluvách o zriadení vecného bremena.
4. Žiadame, aby v žiadosti o vydanie povolenia stavby a v samotnom právoplatnom povolení boli zahrnuté všetky pozemky dotknuté stavbou, vrátane pozemkov nachádzajúcich sa v ochrannom pásme stavby.
5. V prípade, že na stavbu bude vyžadované stavebné povolenie SSD neakceptuje žiadnu podmienku v právoplatnom stavebnom povolení, ktorá by viazala vydanie kolaudačného rozhodnutia na stavbu majetkovoprávnym vysporiadaním pozemkov do kolaudácie. (50/1976 Zb.)
6. Stavbu požadujeme navrhnúť v zmysle platnej legislatívy a v súlade s Katalógom prvkov a funkčných celkov SSD, ktorý je prístupný na stránkach www.ssd.sk.

7. V ďalšom kroku požadujeme predložiť na odsúhlasenie digitálnu realizačnú projektovú dokumentáciu v štandarde SSD. Musí obsahovať všetky vyjadrenia správcov inžinierskych sietí vrátane právoplatného povolenia stavby, súhlasy vlastníkov pozemkov dotknutých stavbou aj s jej ochranným pásmom a zmluvy o budúcej zmluve o zriadení vecného bremena. PD nemusí obsahovať situáciu vo formáte *dgn..

- **Slovak Telekom, a.s., Bratislava**

(stanovisko č. 6612402256 zo dňa 25.01.2024)

Vyjadrenie k existencii telekomunikačných vedení a rádiových zariadení a všeobecné podmienky ochrany sietí spoločnosti Slovak Telekom, a.s. a DIGI SLOVAKIA, s.r.o.

Nedôjde do styku so sieťami elektronických komunikácií (ďalej len SEK) spoločnosti Slovák Telekom, a.s. a/alebo DIGI SLOVAKIA, s.r.o.

1. Existujúce zariadenia sú chránené ochranným pásmom (§23 zákona č. 452/2021 Z. z.) a záDolinky je potrebné dodržať ustanovenie §108 zákona č. 452/2021 Z. z. o ochrane proti rušeniu.
2. Vyjadrenie stráca platnosť uplynutím doby platnosti uvedenej vyššie vo vyjadrení, v prípade zmeny vyznačeného polygónu, dôvodu žiadosti, účelu žiadosti, v prípade ak uvedené parcelné číslo v žiadosti nezodpovedá vyznačenému polygónu alebo k si stavebník nesplní povinnosť podľa bodu 3.
3. Stavebník alebo ním poverená osoba je povinná v prípade ak zistil, že jeho zámer, pre ktorý podal uvedenú žiadosť je v kolízii so SEK Slovak Telekom,a.s. a/alebo DIGI SLOVAKIA, s.r.o. alebo zasahuje do ochranného pásma týchto sietí (najneskôr pred spracovaním projektovej dokumentácie stavby), vyzvať spoločnosť Slovak Telekom, a.s. na stanovenie konkrétnych podmienok ochrany alebo preloženia SEK prostredníctvom zamestnanca spoločnosti povereného správou sietí: Ján Babál, jan.babal@telekom.sk, +421 44 4328456
4. V prípade ak na Vami definovanom území v žiadosti o vyjadrenie sa nachádza nadzemná telekomunikačná sieť, ktorá je vo vlastníctve Slovak Telekom, a.s. a/alebo DIGI SLOVAKIA, s.r.o., je potrebné zo strany žiadateľa zabezpečiť nadzemnú sieť proti poškodeniu alebo narušeniu ochranného pásma.
5. Nedodržanie vyššie uvedených podmienok ochrany zariadení je porušením povinností podľa §23 zákona č. 452/2021 Z. z. o elektronických komunikáciách v platnom znení.
6. Žiadateľ môže vyjadrenie použiť iba pre účel,, pre ktorý mu bolo vystavené. Okrem použitia pre účel konaní podľa stavebného zákona a následnej realizácie výstavby, žiadateľ nie je oprávnený poskytnuté informácie a dáta ďalej rozširovať, prenajímať alebo využívať bez súhlasu spoločnosti Slovak Telekom, a.s.
7. Žiadateľa záDolinky upozorňujeme, že v prípade ak plánuje napojiť nehnuteľnosť na verejnú elektronickú komunikačnú sieť úložným vedením, je potrebné do projektu pre územné rozhodnutie doplniť aj telekomunikačnú prípojku.

- **Okresný úrad Dolný Kubín, odbor starostlivosti o životné prostredie, orgán štátnej správy ochrany prírody a krajiny**

(stanovisko č. OU-DK-OSZP-2024/001653-DUD zo dňa 05.02.2024)

1. Stavbu „17241 - Medzibrodie nad Oravou - Dolinky-Predĺženie NNK“ umiestniť a povoliť v súlade so schváleným Územným plánom obce Medzibrodie nad Oravou, jeho schválenými zmenami a doplnkami,
2. pri umiestnení a následnej realizácii stavby dohliadať na minimalizáciu negatívnych vplyvov na životné prostredie, pri výkopových a stavebných prácach zabezpečiť dopravné prostriedky, stavebné stroje a stavebné mechanizmy proti únikom ropných látok do povrchových vôd, podzemných vôd a do pôdy,
3. po ukončení všetkých zemných a stavebných prác uviesť okolitý terén do pôvodného stavu.

- **Okresný úrad Dolný Kubín, odbor starostlivosti o životné prostredie, orgán štátnej vodnej správy**

(stanovisko č. OU-DK-OSZP-2024/001651 -002 zo dňa 07.02.2024)

Predpokladaná stavba je možná z hľadiska ochrany vodných pomerov a možno ju uskutočniť a užívať za nasledovných podmienok:

1. Pred začatím stavby zabezpečiť vytýčenie verejného vodovodu a verejnej kanalizácie.
2. Rešpektovať pripomienky správcu verejného vodovodu a verejnej kanalizácie - OVS a.s. Dolný Kubín.
3. Pri križovaní a súbahu káblových vedení s podzemnými vedeniami dodržať minimálne odstupové vzdialenosti podľa STN 73 6005.
4. V súlade s § 27 zákona č. 442/2002 Z. z. o verejných vodovodoch a verejných kanalizáciách a o zmene a doplnení zákona č. 276/2001 Z. z. o regulácii v sieťových odvetviach je každý povinný počínať si tak, aby svojou činnosťou nepoškodzoval verejný vodovod alebo verejnú kanalizáciu a ich zariadenia a nenarušil ich prevádzku a aby neoprávnene nezasahoval do výkonu vodohospodárskych činností súvisiacich s prevádzkovaním verejného vodovodu alebo verejnej kanalizácie; inak zodpovedá za škodu, ktorú tým spôsobil.
5. Počas realizácie stavby zabezpečiť stavebné stroje a dopravné mechanizmy tak, aby nedošlo k únikom znečisťujúcich látok (pohonné hmoty a oleje) do podzemných a povrchových vôd, ich zmiešaniu s vodami z povrchového odtoku alebo ich ohrozeniu v súlade s ustanoveniami § 39 vodného zákona a vyhlášky č. 200/2018 Z. z., ktorou sa ustanovujú podrobnosti o zaobchádzaní so znečisťujúcimi látkami, o náležitostiach havarijného plánu a o postupe pri riešení mimoriadneho zhoršenia vôd v platnom znení.
6. Ak dôjde k zmene ustanovení právneho predpisu, podľa ktorých dotknutý orgán záväzné stanovisko vydal, alebo k podstatnej zmene skutkových okolností, z ktorých dotknutý orgán vychádzal, je potrebné, aby stavebník požiadal o nové záväzné stanovisko.

- **Okresný úrad Dolný Kubín, odbor starostlivosti o životné prostredie, úsek štátnej správy v odpadovom hospodárstve**

(stanovisko č. OU-DK-OSZP-2024/001661 LAK zo dňa 26.02.2024)

1. Odpady, ktoré vzniknú pri realizácii stavby, budú zneškodnené v zmysle zákona o odpadoch.. Pri nakladaní so stavebným odpadom platí ustanovenie § 77 zákona o odpadoch.
2. Vzniknutý odpad je možné dočasne zhromažďovať len na pozemkoch vo vlastníctve investora, alebo so súhlasom vlastníka pozemku.
3. Po ukončení prác žiadame predložiť tunajšiemu úradu doklady o nakladaní s odpadmi vzniknutými pri realizácii stavby.

- **Okresný úrad Dolný Kubín, odbor krízového riadenia**

(stanovisko č. OU-DK-OKR-2024/001671-002 zo dňa 29.01.2024)

Okresný úrad Dolný Kubín, odbor krízového riadenia nemá k predloženej projektovej dokumentácii pripomienky.

- **Ministerstvo obrany Slovenskej republiky**

(stanovisko č. SEMal-EL3/2-11-143/2024 zo dňa 23.02.2024)

Súhlasíme s umiestnením a realizáciou stavby: „17241 - Medzibrodie nad Oravou - Dolinky - Predĺženie NNK", pare. č. KN-C 608 k.ú. Medzibrodie nad Oravou, podľa predloženej projektovej dokumentácie.

V danej lokalite sa nenachádzajú podzemné ani nadzemné telekomunikačné vedenia a zariadenia v správe Ministerstva obrany Slovenskej republiky.

- **Krajský pamiatkový úrad Žilina**

(stanovisko č. Z-PUSR-010506/2024 zo dňa 07.02.2024)

1. Termín začatia výkopových prác súvisiacich so stavbou je vlastník povinný písomne ohlásiť najmenej 5 dní vopred Krajskému pamiatkovému úradu Žilina, ktorý vykoná pred začatím výkopových prác prieskum detektorom kovov a následne odborný dohľad stavby formou obhliadky jej výkopov z hľadiska výskytu možných archeologických nálezov.
2. Ak počas stavebných prác dôjde k akémukoľvek archeologickému nálezu hmotnej alebo nehmotnej povahy, napr. objektu, kultúrnej vrstvy, zvyškov starších architektur, stavebného materiálu, hrobov, fragmentov keramiky, pracovných nástrojov, mincí alebo kostrových pozostatkov, je nevyhnutné nález okamžite ohlásiť Krajskému pamiatkovému úradu Žilina, najneskôr na druhý pracovný deň po nájdení a ponechať ho bez zmeny až do obhliadky krajským pamiatkovým úradom.
3. Zabezpečiť preukázateľným spôsobom oboznámenie s podmienkami záväzného stanoviska všetky subjekty zúčastňujúce sa na realizácii stavby.

- **SPP Distribúcia a. s.**

(stanovisko č. TD/NS/0102/2024/Šk zo dňa 02.02.2024)

SPP-D, ako prevádzkovateľ distribučnej siete, podľa ustanovení zákona č. 251/2012 Z.z. o energetike a o zmene a doplnení niektorých zákonov v znení neskorších predpisov (ďalej len „Zákon o energetike“): SÚHLASÍ s vydaním stavebného povolenia na vyššie uvedenú stavbu za dodržania nasledujúcich podmienok

VŠEOBECNÉ PODMIENKY

- Po posúdení predloženej projektovej dokumentácie vyššie uvedenej stavby konštatujeme, že umiestnenie vyššie uvedenej stavby nie je v kolízii s existujúcimi plynárenskými zariadeniami v správe SPP-D,
- stavebník je povinný pri realizácii stavby dodržiavať ustanovenia Zákona o energetike, Stavebného zákona a iných všeobecne záväzných právnych predpisov,
- stavebník je povinný rešpektovať a zohľadniť existenciu plynárenských zariadení a/alebo ich ochranných a/alebo bezpečnostných pásiem,
- ak pri zemných prácach dôjde k odkrytiu plynárenského zariadenia, stavebník je povinný kontaktovať pred zasypaním výkopu zástupcu SPP-D (p. KVASNICA Jozef, email: jozef.kvasnica@spp-distribucia.sk) na vykonanie kontroly stavu obnaženého plynárenského zariadenia, podsypu a obsypu plynovodu a uloženia výstražnej fólie; výsledok kontroly bude zaznamenaný do stavebného denníka,
- stavebník je povinný zabezpečiť odkryté plynovody, káble, ostatné inžinierske siete počas celej doby ich odkrytia proti poškodeniu,
- prístup k akýmkoľvek technologickým zariadeniam SPP-D nie je povolený a manipulácia s nimi je prísne zakázaná, pokiaľ sa na tieto práce nevzťahuje vydané povolenie SPP-D,
- každé poškodenie zariadenia SPP-D, vrátane poškodenia izolácie potrubia, musí byť ihneď ohlásené SPP-D na tel. č. 0850 111 727, nedodržanie tejto povinnosti môže viesť k vážnemu ohrozeniu života, zdravia a majetku verejnosti,
- upozorňujeme, že SPP-D môže pri všetkých prípadoch poškodenia plynárenských zariadení podať podnet na Slovenskú obchodnú inšpekciu (SOI), ktorá je oprávnená za porušenie povinnosti v ochrannom a/alebo bezpečnostnom pásme plynárenského zariadenia uložiť podľa ustanovení Zákona o energetike pokutu vo výške 300,- € až 150 000,- €, poškodením plynárenského zariadenia môže dôjsť aj k spáchaniu trestného činu všeobecného ohrozenia podľa § 284 a § 285, prípadne trestného činu poškodzovania a ohrozovania prevádzky všeobecne prospešného zariadenia podľa § 286, alebo § 288 zákona č. 300/2005 Z.z. Trestný zákon,

- v zmysle § 79 Zákona o energetike stavebník nesmie bez súhlasu prevádzkovateľa distribučnej siete v ochrannom pásme plynárenských zariadení vykonávať činnosti ako ani umiestňovať stavby, kontrolné šachty, trvalé porasty a pod.,
 - v zmysle § 80 Zákona o energetike stavebník nesmie bez súhlasu prevádzkovateľa distribučnej siete v bezpečnostnom pásme plynárenských zariadení umiestňovať stavby,
- **Energotel, a.s.**
(stanovisko zo dňa 25.01.2024)
V záujmovom území sa nenachádzajú trasy podzemných telekomunikačných vedení v majetku spoločnosti Energotel, a.s. a Stredoslovenská distribučná, a.s.
 - **Obec Medzibrodie nad Oravou**
(vyjadrenie zo dňa 29.01.2024)
Obec Medzibrodie nad Oravou, v zastúpení Mgr. Michalom Janotom, starostom obce, nemá pripomienky a súhlasí s realizáciou stavby podľa projektu 17241- Medzibrodie nad Oravou - Dolinky - Predĺženie NNK

Upozornenie:

- **Toto rozhodnutie neoprávňuje investora k zahájeniu výstavby** ale tvorí súčasť dokladov pre prípravu projektovej dokumentácie. S realizáciou stavebných prác je možné začať až po vydaní a nadobudnutí právoplatnosti stavebného povolenia vydaného príslušným stavebným úradom.
- **Toto rozhodnutie platí v zmysle § 40 ods. 1 stavebného zákona tri roky odo dňa nadobudnutia právoplatnosti. Nestratí však platnosť, ak v tejto lehote bude podaná žiadosť o stavebné povolenie.**
- Čas platnosti územného rozhodnutia môže stavebný úrad v súlade s § 40 ods. 3 stavebného zákona predĺžiť na žiadosť navrhovateľa, ak ju podal pred uplynutím lehoty.
- Územné rozhodnutie je v zmysle § 40 ods. 4 stavebného zákona záväzná aj pre právnych nástupcov jeho navrhovateľa a ostatných účastníkov územného konania.

Rozhodnutie o námietkach účastníkov konania:

V priebehu konania neboli podané žiadne námietky a pripomienky zo strany účastníkov konania.

Odôvodnenie:

Navrhovateľ – spoločnosť Stredoslovenská distribučná, a.s., IČO: 36442151 so sídlom Pri Rajčianke 2927/8, 010 47 Žilina, ktorého v správnom konaní zastupuje splnomocnený zástupca PETROSTAV SK s.r.o., Štefanov nad Oravou 132, 027 44 Štefanov nad Oravou, IČO: 46278605, podal dňa 04.03.2024 na tunajšej obci návrh na vydanie rozhodnutia o umiestnení líniovej inžinierskej stavby '17241 – Medzibrodie nad Oravou – Dolinky - Predĺženie NNK' s navrhovaným umiestnením na pozemkoch v katastrálnom území Medzibrodie nad Oravou (podľa situácie, ktorá tvorí prílohu tohto oznámenia). Uvedeným dňom podania bolo začaté územné konanie.

Pozemky, na ktorých má byť stavba umiestnená sú podľa výpisov z listu vlastníctva č. 997 v katastrálnom území Medzibrodie nad Oravou vo vlastníctve Obce Medzibrodie nad Oravou. Navrhovateľ v územnom konaní nepredložil súhlasy vlastníkov pozemkov s umiestnením stavby, keďže iné právo k pozemkom podľa § 139 ods. 1 písm. c) stavebného zákona navrhovateľovi

vyplýva z iného právneho predpisu - § 11 ods. 1 písm. f) zákona č. 251/2012 Z. z. o energetike a o zmene a doplnení niektorých zákonov v znení neskorších predpisov, v zmysle ktorého navrhovateľ môže zriaďovať v nevyhnutnom rozsahu a vo verejnom záujme na cudzích pozemkoch mimo zastavaného územia obce elektrické vedenie a elektroenergetické zariadenie distribučnej sústavy. Okrem toho, plochy líniových elektrických vedení vrátane ochranných pásiem sú v záväznej časti ÚPN Obce Medzibrodie nad Oravou vymedzené pre verejnoprospešné stavby.

K návrhu bola priložená projektová dokumentácia, vyjadrenia a stanoviská dotknutých orgánov a vlastníkov (správcov) verejných inžinierskych sietí a splnomocnenie na zastupovanie v konaní.

Stavebný úrad oznámil dňa 11.03.2024 v súlade s ustanovením § 36 ods. 1 stavebného zákona začatie územného konania všetkým známym účastníkom konania a dotknutým orgánom formou verejnej vyhlášky a na deň 05.04.2024 nariadil k predloženému návrhu ústne pojednávanie spojené s miestnym zisťovaním. V oznámení o začatí konania stavebný úrad upozornil účastníkov konania a dotknuté orgány, že svoje námietky a pripomienky môžu uplatniť najneskoršie pri ústnom pojednávaní, inak sa na ne neprihliadne. Zároveň ich v súlade s ustanovením § 42 ods. 5 stavebného zákona upozornil, že v prípadnom odvolacom konaní nebude prihliadané na námietky a pripomienky, ktoré nebudú uplatnené v prvostupňovom konaní v určenej lehote, hoci uplatnené môžu byť.

K návrhu sa vyjadrili dotknuté orgány: Oravská vodárenská spoločnosť, a.s., Dolný Kubín; Stredoslovenská distribučná, a.s., Žilina; Slovak Telekom, a.s., Bratislava;; SPP Distribúcia, a.s., Energotel, a.s., Okresný úrad Dolný Kubín - odbor starostlivosti o životné prostredie; Okresný úrad Dolný Kubín – krízové riadenie; Krajský pamiatkový úrad Žilina, Ministerstvo obrany SR, Obec Medzibrodie nad Oravou. Podmienky dotknutých orgánov boli skoorinované a zahrnuté do podmienok rozhodnutia.

Stavebný úrad v priebehu územného konania posúdil v súčinnosti s ostatnými dotknutými orgánmi predložený návrh na vydanie rozhodnutia o umiestnení stavby z hľadiska starostlivosti o životné prostredie, posúdil, či návrh vyhovuje všeobecným technickým požiadavkám na výstavbu, predpisom, ktoré ustanovujú hygienické podmienky, protipožiarne podmienky, podmienky bezpečnosti práce a technických zariadení, dopravné podmienky, podmienky ochrany prírody a ochrany poľnohospodárskeho pôdneho fondu a pod.. Návrh na vydanie územného rozhodnutia je spracovaný v zmysle platných predpisov stanovených stavebným zákonom a vyhláškou MŽP SR č. 453/2000 Z. z., ktorou sa vykonávajú niektoré ustanovenia stavebného zákona. Umiestnenie stavby vyhovuje aj všeobecným technickým požiadavkám na výstavbu podľa stavebného zákona a vyhlášky MŽP SR č. 532/2002 Z. z., ktorou sa ustanovujú podrobnosti o všeobecných technických požiadavkách na výstavbu a o všeobecných a technických požiadavkách na stavby užívané osobami s obmedzenou schopnosťou pohybu a orientácie.

Nakoľko v konaní neboli uplatnené žiadne námietky zo strany účastníkov konania, stavebný úrad v tejto veci nerozhodoval.

Stavebný úrad nezistil dôvody, ktoré by bránili vydaniu rozhodnutia o umiestnení stavby a preto na základe výsledkov priebehu územného konania a posúdeného predloženého návrhu rozhodol tak, ako je uvedené vo výrokovej časti tohto rozhodnutia.

Poučenie:

Proti tomuto rozhodnutiu je možné v zmysle § 53 a § 54 zákona č. 71/1967 Zb. o správnom konaní (správny poriadok) v znení neskorších predpisov podať odvolanie v lehote do 15 dní odo dňa doručenia rozhodnutia. Odvolanie sa podáva na Obec Medzibrodie nad Oravou, č. 122, p. 026 01 Dolný Kubín.

Toto rozhodnutie je po vyčerpaní všetkých riadnych opravných prostriedkov preskúmateľné správnym súdom podľa ustanovenia Správneho súdneho poriadku.

Za vydanie rozhodnutia bol uhradený správny poplatok vo výške 100,- € podľa položky 59 písm. a) Sadzobníka správnych poplatkov tvoriaceho prílohu zákona NR SR č. 145/1995 Z. z. o správnych poplatkoch v znení neskorších predpisov.

Mgr. Michal Janota
starosta obce

Toto rozhodnutie sa oznamuje verejnou vyhláškou v zmysle § 42 ods. 2 zákona č. 50/1976 Zb. o územnom plánovaní a stavebnom poriadku (stavebný zákon) v znení neskorších predpisov a musí byť vyvesené na úradnej tabuli Obce Medzibrodie nad Oravou po dobu 15 dní. Posledný deň tejto lehoty je dňom doručenia. Rozhodnutie sa súčasne zverejní na webovom sídle Obce Medzibrodie nad Oravou.

Po uplynutí lehoty určenej na zverejnenie žiadame Obec Medzibrodie nad Oravou túto vyhlášku zaslať späť na adresu: Spoločný obecný úrad - úsek ÚR a SP, Námestie slobody 1, 026 01 Dolný Kubín, s vyznačením dátumov vyvesenia a zvesenia.

Vyvesené dňa: Zvesené dňa:

.....
Odtlačok pečiatky a podpis oprávnenej osoby **Odtlačok pečiatky a podpis oprávnenej osoby**

Príloha pre navrhovateľa:

- Overená projektová dokumentácia


Doručuje sa verejnou vyhláškou:

- Navrhovateľ - Stredoslovenská distribučná, a.s., Pri Rajčianke 2927/8, 010 47 Žilina, IČO: 36442151 v zastúpení PETROSTAV SK s.r.o., Štefanov nad Oravou 132, 027 44 Štefanov nad Oravou, IČO: 46278605
- Osoby, ktorých vlastnícke alebo iné práva k pozemkom alebo stavbám, ako aj k susedným pozemkom a stavbám vrátane bytov môžu byť rozhodnutím priamo dotknuté

Na vedomie:

- Oravská vodárenská spoločnosť, a.s., Bysterecká 2180, 026 80 Dolný Kubín, IČO: 36672254
- Stredoslovenská distribučná, a.s., Pri Rajčianke 2927/8, 010 47 Žilina, IČO: 36442151
- SPP - distribúcia, a.s., Mlynské nivy 44/b, 825 11 Bratislava 26, IČO: 35910739
- Slovak Telekom, a.s., Horná 77, P. O. BOX 4, 974 08 Banská Bystrica 8, IČO: 35763469
- Okresný úrad Dolný Kubín, Námestie slobody 1, 026 01 Dolný Kubín, IČO: 00151866_10168
 - o odbor starostlivosti o životné prostredie
- Krajský pamiatkový úrad Žilina, Mariánske námestie 19, 010 01 Žilina, IČO: 31755194_181

- Energotel, a.s., Miletočova 7, 821 06 Bratislava, IČO: 35781217
- Obec Medzibrodie nad Oravou, č. 122, 026 01 Dolný Kubín
- SOcÚ - úsek ÚR a SP, Námestie slobody 1, 026 01 Dolný Kubín

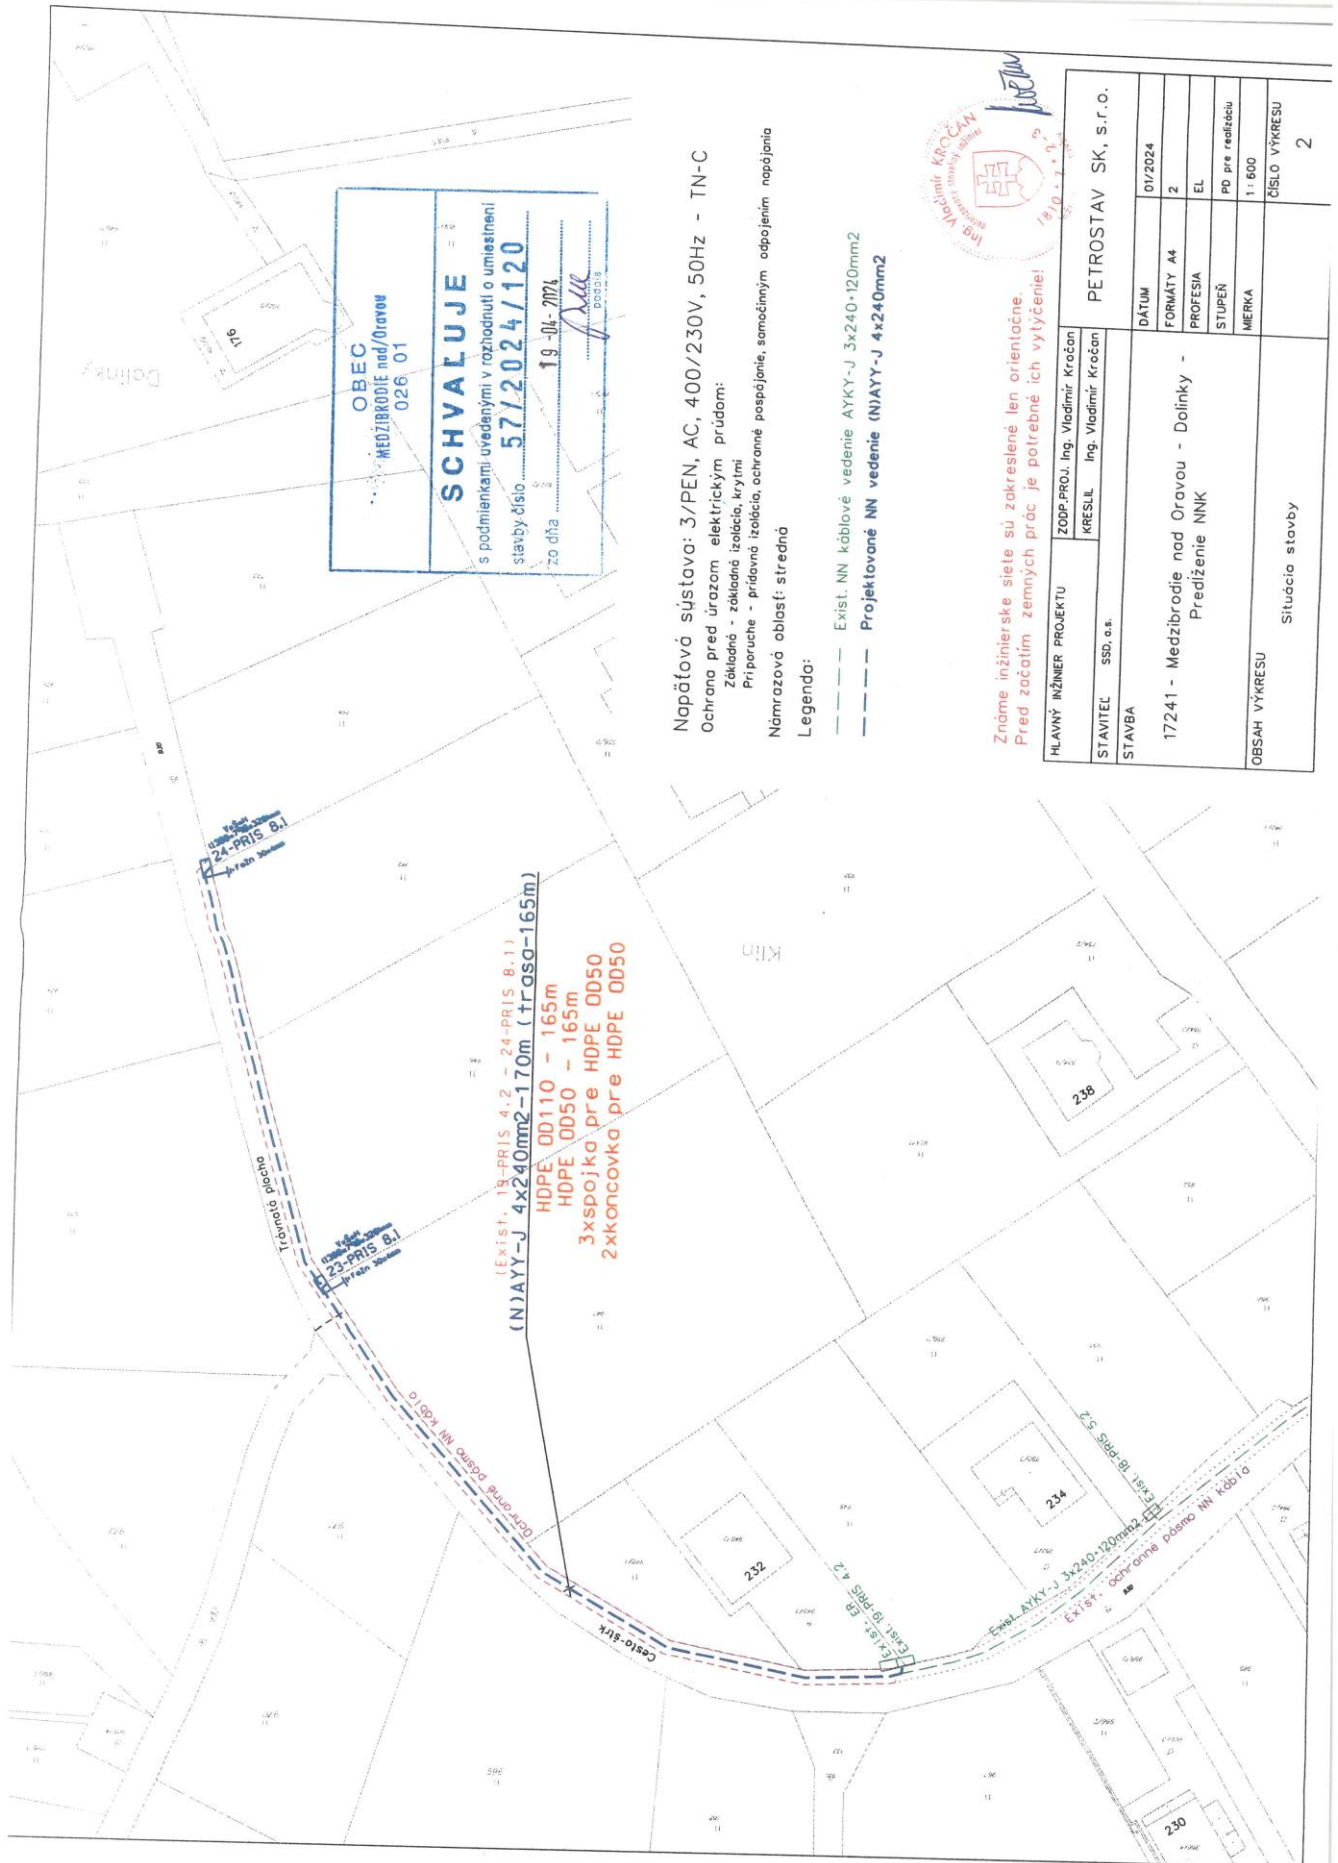

OBEC
MEDZIBRODIE nad Oravou
026 01

SCHVALUJE

s podmienkami uvedenými v rozhodnutí o umiestnení
slabých čísiel **577/2024/120**


Zo dňa **19.06.2024**

[Signature]
POSADIA

Napätiová sústava: 3/PEN, AC, 400/230V, 50Hz - TN-C
Ochrana pred úrazom elektrickým prúdom:
Základná - základná izolácia, krytmi
Príporučie - prídavná izolácia, ochranné pospojanie, samočinným odpojením napájania
Námrazová oblasť: stredná

- Legenda:
- Exist. NN kábelové vedenie AYKY-J 3x240-120mm2
 - **Projektované NN vedenie (NJAYY-J 4x240mm2)**

Známe inžinierske siete sú zakreslené len orientačne.
Pred začatím zemných prác je potrebné ich vytyčenie!

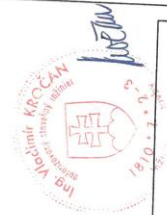

HLAVNÝ INŽINIER PROJEKTU	ZODP. PROJ. Ing. Vladimír Kročán	STAVITEĽ	SSD, a.s.	STAVBA	17241 - Medzibradie nad Oravou - Dolinky - Prídrženie NNK
KRESLIL	Ing. Vladimír Kročán	STAVBA		OBSAH VÝKRESU	Situácia stavby
DATEM	01/2024	FORMÁT	A4	2	2
PROFESIA	EL	STUPEŇ	PD pre realizáciu	MERKA	1: 600
ČÍSLO VÝKRESU					