



## Oznámenie verejnou vyhláškou

Spoločnosť Východoslovenská distribučná a.s. Mlynská 31, Košice pripravuje realizáciu nižšie uvedenej stavby, ktorej obsahom je úprava vedenia elektrickej distribučnej siete bez zmeny trasy vedenia, podľa priloženej grafickej situácie. Práce sa budú realizovať v katastrálnom území: **Baškovce, Ohradzany, Slovenská Volová, Karná**

**názov stavby: " V-224 Karná-Baškovce-úprava VN"**


Predpokladaný termín realizácie stavby je rok 2024 .

Východoslovenská distribučná a.s. týmto oznamuje vlastníkom a užívateľom uvedených nehnuteľností vstup na nehnuteľnosti, ktoré majú byť predmetnou stavbou dotknuté. Ak vznikne vlastníkovi nehnuteľnosti v dôsledku realizácie stavby majetková ujma, má nárok na náhradu škody.

Toto oznámenie bude vyvesené na úradnej tabuli obce/mesta 30 dní od dátumu jeho vyvesenia.

V prípade potreby ďalších informácií k stavbe môžete kontaktovať Odbor Projekty mail: vsd\_projekty@vsdas.sk

V Košiciach, dňa 30.04.2024

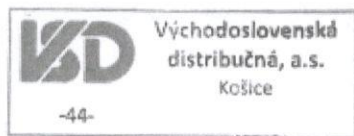

**OBEC BAŠKOVCE**  
067 23 Baškovce 37  
IČO: 00322806  
DIČ: 2021232444 ①


Ing. Martin Hajduk  
vedúci odboru Projekty

vyvesené dňa/pečiatka obce .....07.05.2024.....

Právne informácie: Toto oznámenie je splnením oznamovacej povinnosti prevádzkovateľa distribučnej sústavy podľa ust. § 11 ods. 2 zák. č. 251/2012 Z.z. o energetike a o zmene niektorých zákonov. Realizácia stavby podľa tohto oznámenia je výkonom oprávnení prevádzkovateľa distribučnej sústavy podľa ust. § 11 ods. 1 zák. č. 251/2012 Z.z. o energetike a o zmene niektorých zákonov. V prípade neumožnenia vstupu na nehnuteľnosť podľa tohto oznámenia, berie vlastník (užívateľ) nehnuteľnosti na vedomie právne dôsledky z toho plynúce.

#### Kontakty

Adresa pre písomný kontakt: Východoslovenská distribučná, a.s., odbor Projekty, Mlynská 31, 042 91 Košice, Slovenská republika

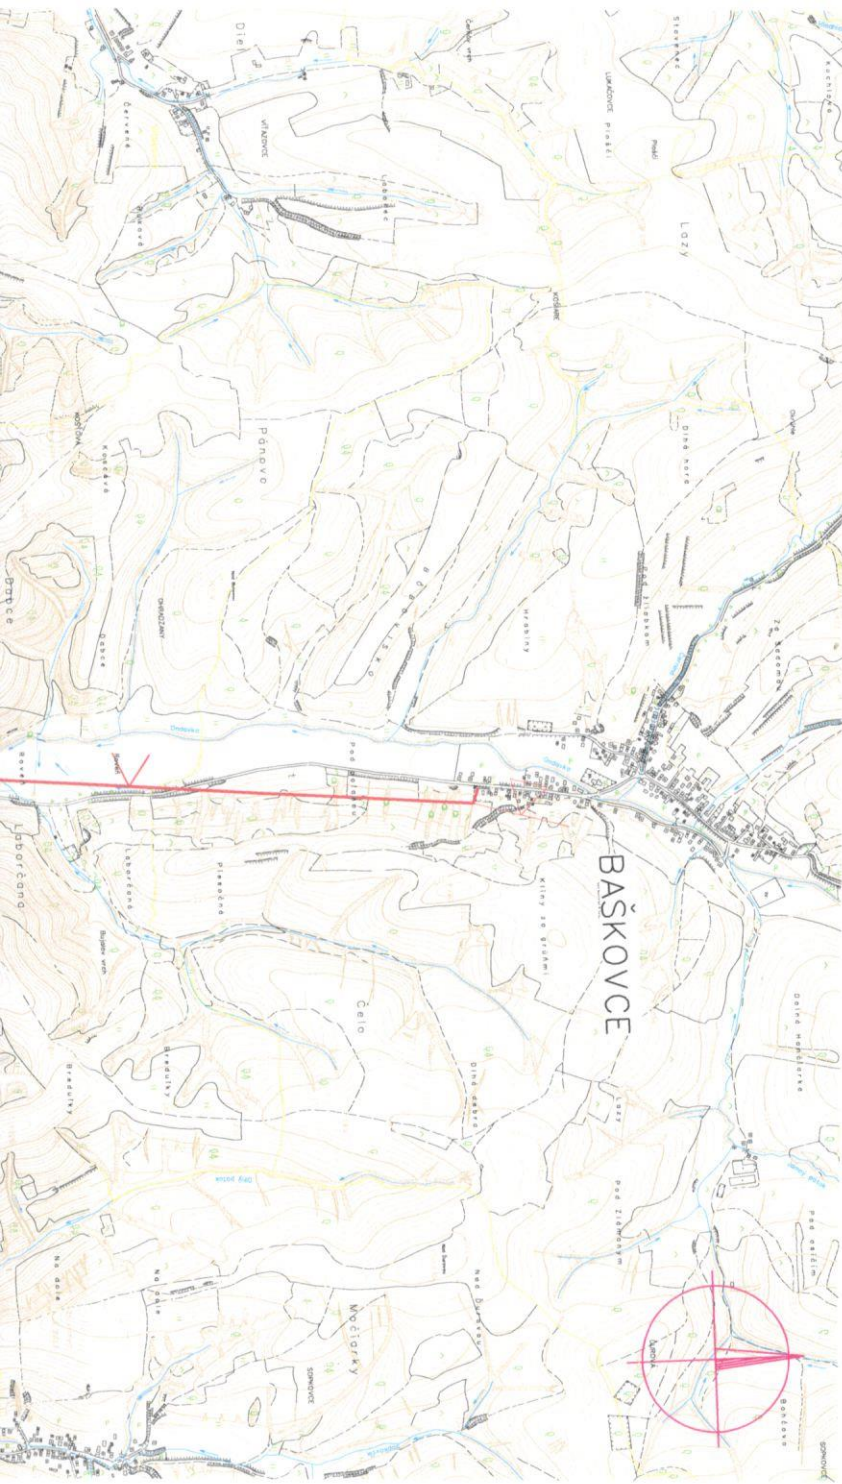


M 1 : 100 000


Mapové podklady : Informačný systém katastra nehnuteľností  
 © Úrad geodézie, kartografie a katastra Slovenskej republiky

ZODPOVEDNÝ PROJEKTANT	Ing. Zoran Kostič	SAĎA		
VEDÚCI PROJEKTU	Ing. Zoran Kostič			
PROJEKTANT	Ing. Zoran Kostič			
VEDÚCI ÚTVARU	Ing. Martin Hajduk <i>Hajduk</i>			
STAVEBNÍK	Východoslovenská distribučná a.s.			
MIESTO STAVBY	k.ú. Karná, Ohradzany, Slovenská Volová	STUPEŇ	PROJEKT	
NÁZOV STAVBY	V224- Karná - Baškovce - SOK	ČÍSLO ZAKAZKY	IP-12351	ČÍSLO VÝKRESU  <b>1</b>
		DÁTUM	04/2024	
		FORMÁT	2xA4	
NÁZOV VÝKRESU	Celková situácia	MIERKA	1 : 25 000	




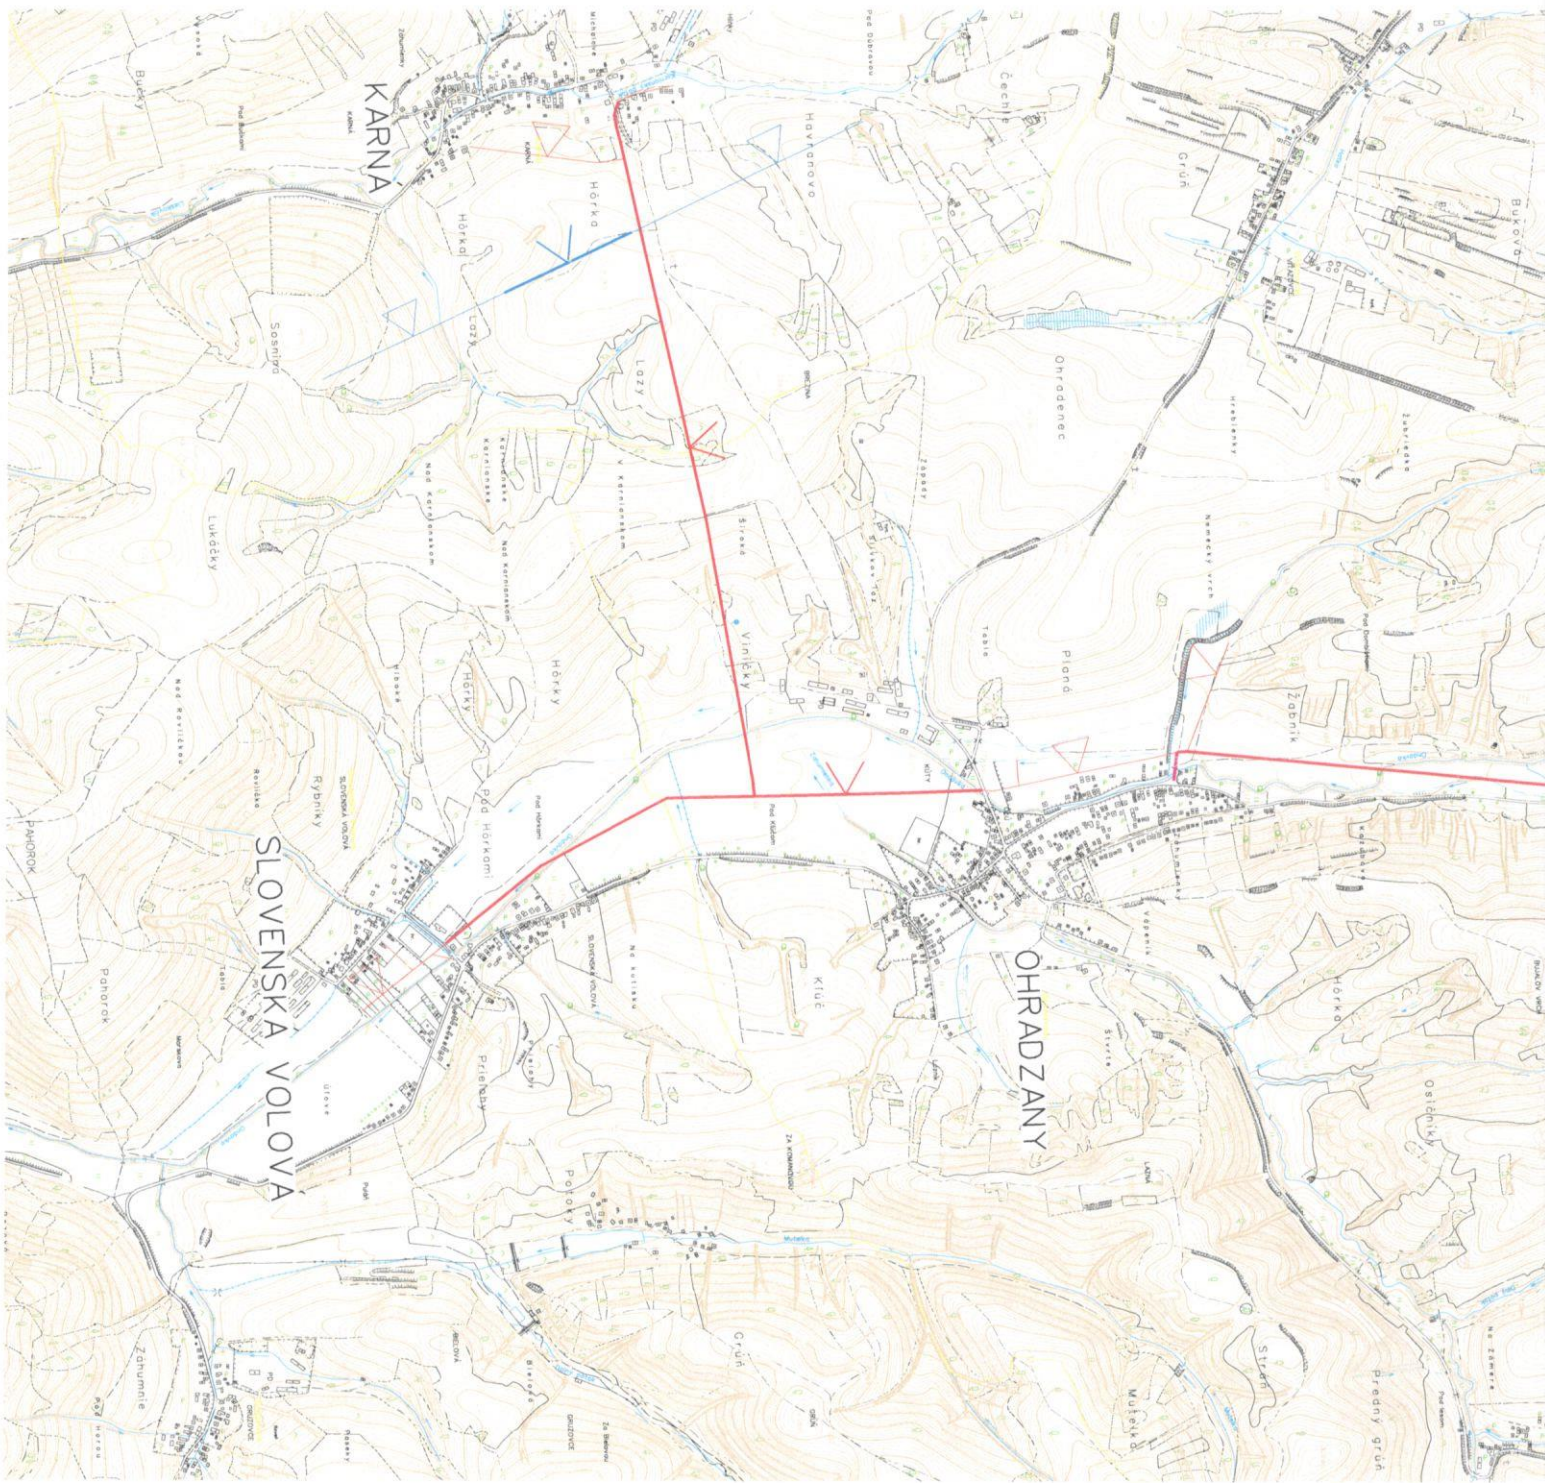


Legenda:

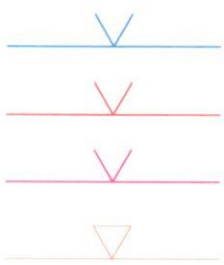

- úprava vedenia VVN v pôvodnej trase bez výmeny podperných bodov
- úprava vedenia VN v pôvodnej trase bez výmeny podperných bodov
- úprava vedenia VN v pôvodnej trase s výmenou podperných bodov
- jestvujúce vedenie



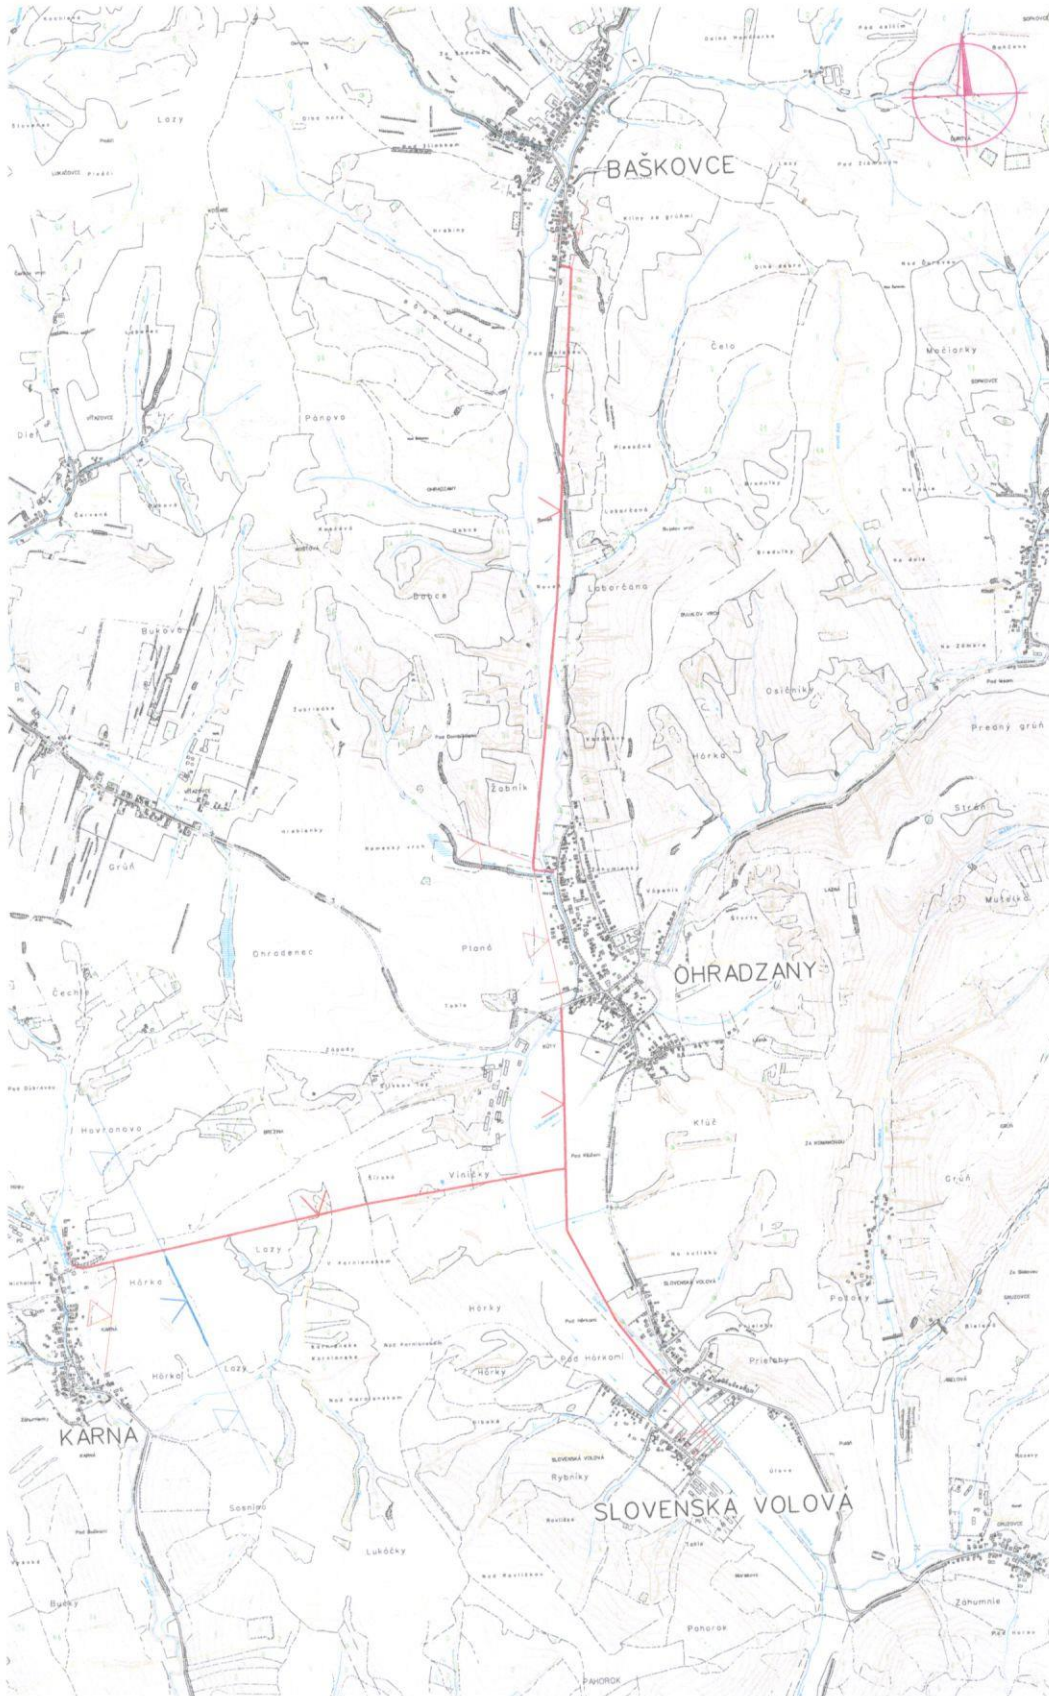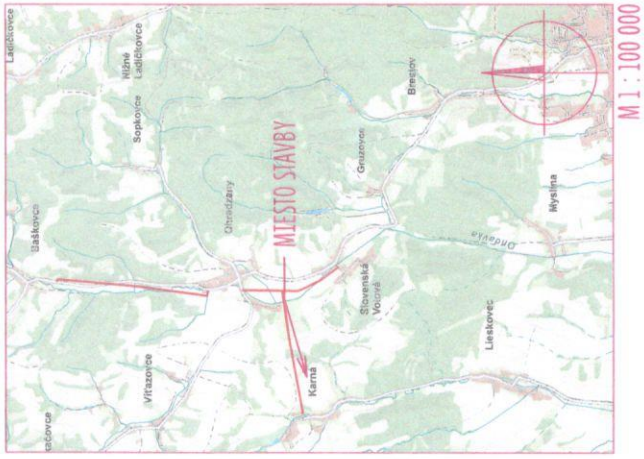

Mapové podklady : Informačný systém katastra nehnuteľností  
 © Urad geodézie, kartografie a katastra Slovenskej republiky

ZODPOVEDNÝ PROJEKTANT METODOPRAJEKTANT	Ing. Zoran Kostić	SKA	STUPEN'	PROJEKT
				IP-12351
PROJEKTANT	Ing. Zoran Kostić	ČÍSLO VÝKRESU	ZÁKAZNÍK	04/2024
VEDÚCI TVARIB	Ing. Martin Hojduk			
STRÁŽNÍK	Východoslovenská distribučná a.s.	FORMÁT	2x44	
NAZOV STAVBY	V224 - Karna - Baškovce - SOK	VEĽKOS'	1 : 25 000	
NAZOV VÝKRESU	Celková situácia			

Legenda:

- úprava vedenia VVN v pôvodnej trase bez výmeny podperných bodov
- úprava vedenia VN v pôvodnej trase bez výmeny podperných bodov
- úprava vedenia VN v pôvodnej trase s výmenou podperných bodov
- jestvujúce vedenie

