

# Obec Vyšná Hutka, Vyšná Hutka 165, 040 18 Košice

č. 147-3/2023-VH

dňa 04.06.2024

## ROZHODNUTIE

**Obec Vyšná Hutka**, príslušná na konanie podľa zákona č. 369/1990 Zb. o obecnom zriadení v znení neskorších predpisov a o zmene a doplnení niektorých zákonov a ust. § 117 ods. 1 zákona č. 50/1976 Zb. o územnom plánovaní a stavebnom poriadku /stavebný zákon/ v znení neskorších predpisov na základe návrhu na vydanie územného rozhodnutia o umiestnení líniovej stavby, výsledkov ústneho pojednávania spojeného s miestnym zisťovaním vedeného v súlade s ust. § 35 - § 38 stavebného zákona, po vyhodnotení stanovísk a vyjadrení účastníkov konania a dotknutých orgánov

### v y d á v a

podľa ust. § 39, § 39a stavebného zákona a ust. § 4 vyhlášky MŽP SR č. 453/2000 Z. z., ktorou sa vykonávajú niektoré ustanovenia stavebného zákona, v spojení s ust. § 46 zákona č. 71/1967 Zb. o správnom konaní v znení noviel

### rozhodnutie o umiestnení líniovej stavby

**„Vyšná Hutka, 7 RD – NN“ SO 01 – Silnoprádové elektrické rozvody**, v katastrálnom území Vyšná Hutka, na pozemku KN-C parc. č. 5283/102 (KN-E parc. č. 299/1, 299/2, 300/1, 301/1), 5283/101, 5283/62 (302/1, 302/2, 303/1, 303/2, 304/1, 305/1, 306/1, 307/1, 307/2, 308/1, 309/1, 310/1, 311/1), 5547/9, 5283/7 (KN-E parc. č. 311/3, 311/4, 313), 5253, 5382/34, 5382/33, **tak ako je vyznačené v situačnom výkrese spracovanom na podklade kópie z katastrálnej mapy, ktorý je neoddeliteľnou súčasťou tohto rozhodnutia,**

navrhovateľovi: **Východoslovenská distribučná, a.s., Mlynská 31, 042 91 Košice,**  
v zastúpení: **Patrik Janočko, Vyšná Hutka 15, 040 18 Košice.**

**V súlade s ust. § 39, § 39a stavebného zákona a § 4 vyhlášky MŽP SR č. 453/2000 Z. z., ktorou sa vykonávajú niektoré ustanovenia stavebného zákona určuje stavebný úrad tieto podmienky:**

1. Stavba bude umiestnená podľa situácie umiestnenia stavby, ktorá tvorí neoddeliteľnú súčasť tohto rozhodnutia.
2. Pred zahájením výkopových prác požiadať o presné vytýčenie všetkých jestvujúcich podzemných vedení, v mieste ich predpokladanej existencie prevádzať opatrný ručný výkop.
3. Navrhovateľ je povinný rešpektovať ochranné pásma jestvujúcich podzemných a nadzemných vedení, resp. zabudovaných zariadení.
4. Dodržať požiadavky, podmienky a upozornenia dotknutých orgánov a správcov sietí.
5. Dodržať požiadavky, podmienky a opatrenia inžinierskogeologického posudku, ktorý vypracoval Montana spol. s r.o., Pri hati 1, 040 01 Košice a doplnenia inžinierskogeologického posudku.
6. Uskutočňovanie stavby bude v súlade so všeobecnými technickými požiadavkami na uskutočňovanie stavieb stanovenými v ust. § 48 - § 53 stavebného zákona a v súlade s ustanoveniami vyhlášky MŽP SR č. 532/2002 Z. z., ktorou sa ustanovujú podrobnosti

o všeobecných technických požiadavkách na výstavbu a o všeobecných technických požiadavkách na stavby užívané osobami s obmedzenou schopnosťou pohybu a orientácie.

7. Pri uskutočňovaní stavby je nutné dodržiavať všetky platné právne predpisy, hlavne na úseku bezpečnosti práce, požiarnej ochrany, ochrany zdravia ľudí a životného prostredia, najmä je nutné dodržiavať:
  - ustanovenia § 46, § 47, § 48 - § 53 stavebného zákona, upravujúce požiadavky na navrhovanie a uskutočňovanie stavieb,
  - ustanovenia vyhlášky MŽP SR č. 532/2002 Z. z., ktorou sa ustanovujú podrobnosti o všeobecných technických požiadavkách na výstavbu a o všeobecných technických požiadavkách na stavby užívané osobami s obmedzenou schopnosťou pohybu a orientácie,
  - ustanovenia vyhlášky č. 508/2009 Z. z., ktorou sa ustanovujú podrobnosti na zaistenie bezpečnosti a ochrany zdravia pri práci s technickými zariadeniami tlakovými, zdvíhacími, elektrickými a plynovými a ktorou sa ustanovujú technické zariadenia, ktoré sa považujú za vyhradené technické zariadenia,
  - zákon č. 124/2006 o bezpečnosti a ochrane zdravia pri práci a zákon č. 309/2007 Z. z., ktorým sa mení zákon č. 124/2006 Z. z.,
  - nariadenie vlády SR č. 281/2006 Z. z., o minimálnych bezpečnostných a zdravotných požiadavkách pri ručnej manipulácii s bremenami.
8. Navrhovateľ je povinný dbať na to, aby uskutočňovaním stavby neboli poškodené susedné pozemky a stavby. Prípadné škody vzniknuté na cudzích nehnuteľnostiach realizáciou stavby, resp. škody vzniknuté v dôsledku jej preukázateľného vplyvu na susedné nehnuteľnosti, je stavebník povinný odstrániť na vlastné náklady, podľa všeobecne platných predpisov /Občiansky zákonník/.
9. Dodržať všetky požiadavky vyplývajúce z vyjadrení správcovských organizácií jednotlivých verejných inžinierskych sietí.
10. Stavbu na poľnohospodárskych pozemkoch môžete realizovať za podmienky, ak bude spĺňať zásady ochrany poľnohospodárskej pôdy.
11. Projektová dokumentácia stavby pre vydanie stavebného povolenia bude vypracovaná oprávnenými osobami podľa ust. § 45 ods. 1 písm. a, ods. 4 stavebného zákona v spojení so zákonom SNR č. 138/1992 Zb. o autorizovaných architektoch a autorizovaných stavebných inžinieroch, v znení neskorších predpisov.
12. Pri terénnych zásahoch minimalizovať negatívne dopady na okolité životné prostredie. Riešiť odvádzanie zrážkových vôd a vykonávať terénne úpravy na stavebnom pozemku tak, aby sa tým nezhoršovali odtokové pomery a neporušovali práva a právom chránené záujmy vlastníkov susedných nehnuteľností.
13. So žiadosťou o vydanie stavebného povolenia pre uvedenú stavbu predloží stavebník doklady stanovené § 8 vyhlášky MŽP SR č. 453/2000 Z. z., ktorou sa vykonávajú niektoré ustanovenia stavebného zákona a rozhodnutie Okresného úradu Košice – okolie, Pozemkový a lesný odbor, nakoľko stavbu na poľnohospodárskych pozemkoch je možné realizovať za podmienky, ak bude spĺňať zásady ochrany poľnohospodárskej pôdy.

**Územné rozhodnutie o umiestnení líniovej stavby platí podľa § 40 ods. 1 stavebného zákona v znení neskorších predpisov tri roky odo dňa nadobudnutia právoplatnosti.**

Predĺženie platnosti tohto rozhodnutia je možné podľa § 40 ods. 3 stavebného zákona len na základe žiadosti podanej stavebnému úradu pred uplynutím uvedenej lehoty.

V zmysle ust. § 40 ods. 4 stavebného zákona je územné rozhodnutie záväzná aj pre právnych nástupcov navrhovateľa a ostatných účastníkov územného konania.

**Rozhodnutie o námietkach účastníkov konania:** Účastníci konania neuplatnili námietky ani pripomienky o ktorých by stavebný úrad musel rozhodnúť.

## **O d ô v o d n e n i e**

Dňa 10.8.2023 podala Východoslovenská distribučná, a.s., so sídlom Mlynská 31, 042 91 Košice, v zastúpení: Patrik Janočko, Vyšná Hutka 15, 040 18 Košice, na stavebnom úrade návrh na vydanie rozhodnutia o umiestnení stavby „Vyšná Hutka, 7 RD – NN“ SO 01 – Silnoprúdové

elektrické rozvody, v katastrálnom území Vyšná Hutka, na pozemku KN-C parc. č. 5283/102 (KN-E parc. č. 299/1, 299/2, 300/1, 301/1), 5283/101, 5283/62 (302/1, 302/2, 303/1, 303/2, 304/1, 305/1, 306/1, 307/1, 307/2, 308/1, 309/1, 310/1, 311/1), 5547/9, 5283/7 (KN-E parc. č. 311/3, 311/4, 313), 5253, 5382/34, 5382/33, tak ako je vyznačené v situačnom výkrese spracovanom na podklade kópie z katastrálnej mapy.

Uvedeným dňom bolo začaté územné konanie o umiestnení stavby.

Obec Vyšná Hutka vyzvala navrhovateľa na doplnenie podania a prerušila územné konanie rozhodnutím č. 147/2023-VH zo dňa 21.8.2023.

Navrhovateľ predložil doklady stanovené § 3 ods. 3 vyhlášky MŽP SR č. 453/2000 Z. z., ktorou sa vykonávajú niektoré ustanovenia stavebného zákona.

Obec Vyšná Hutka, príslušná na konanie podľa zák. č. 369/1990 Zb. o obecnom zriadení v znení neskorších predpisov a o zmene a doplnení niektorých zákonov a § 117 ods. 1 zákona č. 50/1976 Zb. o územnom plánovaní a stavebnom poriadku v znení neskorších predpisov (stavebný zákon), podľa ust. § 36 ods. 1 stavebného zákona v spojení s ust. § 18 zákona č. 71/1967 Zb. o správnom konaní v znení neskorších predpisov listom č. 147-2/2023-VH zo dňa 8.4.2024 oznámila začatie územného konania o umiestnení predmetnej stavby a nariadila ústne pojednávanie spojené s miestnym zisťovaním na deň 10.5.2024.

Zároveň stavebný úrad upovedomil účastníkov konania a dotknuté orgány, že svoje námietky a pripomienky môžu uplatniť najneskôr pri ústnom pojednávaní, inak k nim nebude prihliadnuté. Na ústnom pojednávaní bol prerokovaný predložený návrh stavby. Zúčastnení účastníci konania boli oboznámení s projektovou dokumentáciou stavby a predloženými dokladmi a vyjadreniami resp. stanoviskami dotknutých orgánov. Na ústnom pojednávaní spojenom s miestnym zisťovaním ani v čase pred ním neboli podané žiadne námietky k predloženému návrhu umiestnenia stavby.

Okruh účastníkov konania stanovila podľa § 34 stavebného zákona v rozsahu v akom vlastnícke práva alebo právom chránené záujmy účastníkov konania môžu byť územným rozhodnutím o umiestnení stavby dotknuté.

Z dôvodu, že sa jedná o líniovú stavbu s veľkým počtom účastníkov konania bolo začatie územného konania v súlade s ust. § 36 ods. 4 stavebného zákona oznámené formou verejnej vyhlášky, ktorá bola zverejnená po dobu 15 dní na úradnej tabuli správneho orgánu a na internetovej stránke obce Vyšná Hutka.

Vplyv navrhovanej stavby na životné prostredie, život a zdravie osôb, požiarnu ochranu a bezpečnosť technických zariadení bol posudzovaný dotknutými orgánmi štátnej správy chrániacimi verejný záujem podľa osobitných predpisov /§ 126 stavebného zákona/, ktorých stanoviská neboli záporné ani protichodné.

V územnom konaní stavebný úrad vyhodnotil predložené vyjadrenia a stanoviská dotknutých orgánov a organizácií. Vyjadrenia dotknutých organizácií a orgánov štátnej správy nie sú záporné ani protichodné.

Stavebný úrad v územnom konaní posúdil návrh na vydanie územného rozhodnutia podľa § 37 stavebného zákona a zistil, že navrhovaným umiestnením stavby nebude ohrozené životné prostredie nad prípustnú mieru, ani život a zdravie osôb.

Umiestnenie stavby vyhovuje všeobecným technickým požiadavkám na výstavbu stanovených vyhl. MŽP SR č. 532/2002 Z. z., ktorou sa ustanovujú podrobnosti o všeobecných technických požiadavkách na výstavbu a o všeobecných technických požiadavkách na stavby užívané osobami s obmedzenou schopnosťou pohybu a orientácie.

Stavebný úrad v súlade s ust. § 39a ods. 2 stavebného zákona stanovil podmienky pre umiestnenie stavby a jej projektovú prípravu.

Na základe vyššie uvedeného stavebný úrad návrhu vyhovel a rozhodol tak, ako je uvedené vo výrokovvej časti rozhodnutia.

## P o u č e n i e

Podľa § 53, § 54 zákona č. 71/1967 Zb. o správnom konaní proti tomuto rozhodnutiu možno podať odvolanie v lehote 15 dní odo dňa oznámenia (doručenia) na Obec Vyšná Hutka, Vyšná Hutka 165, 040 18 Vyšná Hutka

Rozhodnutie je po vyčerpaní riadnych opravných prostriedkov preskúmateľné správnym súdom podľa ustanovení Správneho súdneho poriadku (zákon č. 162/2015 Z. z.).

**Mgr. Agáta Nosáľová**

**starostka obce**

Podľa zákona NR SR č. 145/1995 Z. z. v znení neskorších predpisov, položka sadzobníka správnych poplatkov 59 písm. a) uhradil navrhovateľ správny poplatok vo výške 100 €.

### Doručí sa:

1. Východoslovenská distribučná, a.s., so sídlom Mlynská 31, 042 91 Košice, v zastúpení: Patrik Janočko, Vyšná Hutka 15, 040 18 Košice
2. verejná vyhláška – ostatní účastníci konania - vlastníci pozemkov, na ktorých je navrhovaná predmetná stavba a vlastníci susedných pozemkov a susedných stavieb, ktorých vlastnícke alebo iné práva môžu byť rozhodnutím priamo dotknuté
3. Slovenský pozemkový fond, Búdkova 36, 817 15 Bratislava
4. SVP, š.p., OZ Košice, Ďumbierska 14, 041 59 Košice
5. Obec Vyšná Hutka, Vyšná Hutka 165, 040 18 Vyšná Hutka

### Na vedomie:

6. Hydromelióracie, š.p., Vrakunská 29, 825 63 Bratislava
7. Okresný úrad Košice - okolie, pozemkový a lesný odbor, Hroncova 13, 041 70 Košice
8. Okresný úrad Košice - okolie, Odbor starostlivosti o ŽP, Hroncova 13, 041 70 Košice
9. VSD a. s., Mlynská 31, 042 91 Košice
10. SPP – distribúcia, a. s., Mlynské nivy 44/b, 825 11 Bratislava
11. Slovak Telekom, a.s., Bajkalská 28, 817 62 Bratislava
12. Okresné riaditeľstvo Hasičského a záchranného zboru Košice - okolie, Rožňavská 25, 045 01 Moldava nad Bodvou
13. RÚVZ, Ipeľská 1, 040 11 Košice
14. Krajský pamiatkový úrad Košice, Hlavná 25, 040 01 Košice

Toto územné rozhodnutie má povahu verejnej vyhlášky podľa § 42 ods. 2 zákona č. 50/1976 Zb. v znení neskorších predpisov (stavebný zákon) a § 26 zákona č. 71/1967 Zb. o správnom konaní v znení neskorších predpisov a musí byť po dobu **15 dní** vyvesené na úradnej tabuli správneho orgánu obce Vyšná Hutka a na internetovej stránke obce Vyšná Hutka <https://www.vysnahutka.sk/>

### Úradná tabuľa

Dátum vyvesenia:

Pečiatka a podpis oprávnenej osoby:

Dátum zvesenia:

### Internetová stránka <https://www.vysnahutka.sk/>

Dátum vyvesenia:

Pečiatka a podpis oprávnenej osoby:

Dátum zvesenia:

Informácie o spracúvaní osobných údajov podľa článku 13 Nariadenia Európskeho parlamentu a Rady (EÚ) 2016/679 o ochrane fyzických osôb pri spracúvaní osobných údajov a o voľnom pohybe takýchto údajov a zákona NR SR č. 18/2018 Z. z. o ochrane osobných údajov a o zmene a doplnení niektorých zákonov sú zverejnené na webovom sídle prevádzkovateľa <https://www.vysnahutka.sk/>

**NAJMEŇŠIE DOVOLENÉ VZDIALENOSTI 1 kV KÁBELOVÉHO VEDENIA  
OD OSTATNÝCH PODZEMNÝCH VEDENÍ / STN 73 6005 /**


SILNOPRŮD. KÁBELE 1 kV	DRUH VEDENIA	SILNOPRŮD. KÁB. DO 22 kV		TELEKOM KÁBELE		PLYNOVODY		VODOVODNÉ POTRUBIA	TEPELNÉ VEDENIA	KANALIZAČNÉ STOKY
		1	2	1	2	do 0,005 MPa	do 0,3 MPa			
	VODOROVNÉ VZDIALENOSTI / SÚBEH / v / m /	0,2	0,3	0,1	0,2	0,4	0,6	0,4	0,3	0,5
	ZVISLÉ VZDIALENOSTI / KRÍŽOVANIA / v / m /	0,2	0,3	0,1	0,2	0,4	0,4	0,4	0,2	0,3

POZNÁMKA: 1 - nechránené  
2 - chránené  
3 - ak je kábel v ochr. trúbke min. 1 m vpravo - vľavo, môže byť 0,1 m



**Vyšná Hutka**  
katastrálne územie  
Vyšná Hutka (871 192)

1 - Úsek 01  
 NN vedenie - v zemi  
 NAYY-J 4x150  
 p.b. - p.b.č.1; L = 109m - exist.trasa  
 p.b. - p.b.č.1; L = 31m - nová trasa  
 PE 14/10, L=140m (tech. rezerva)

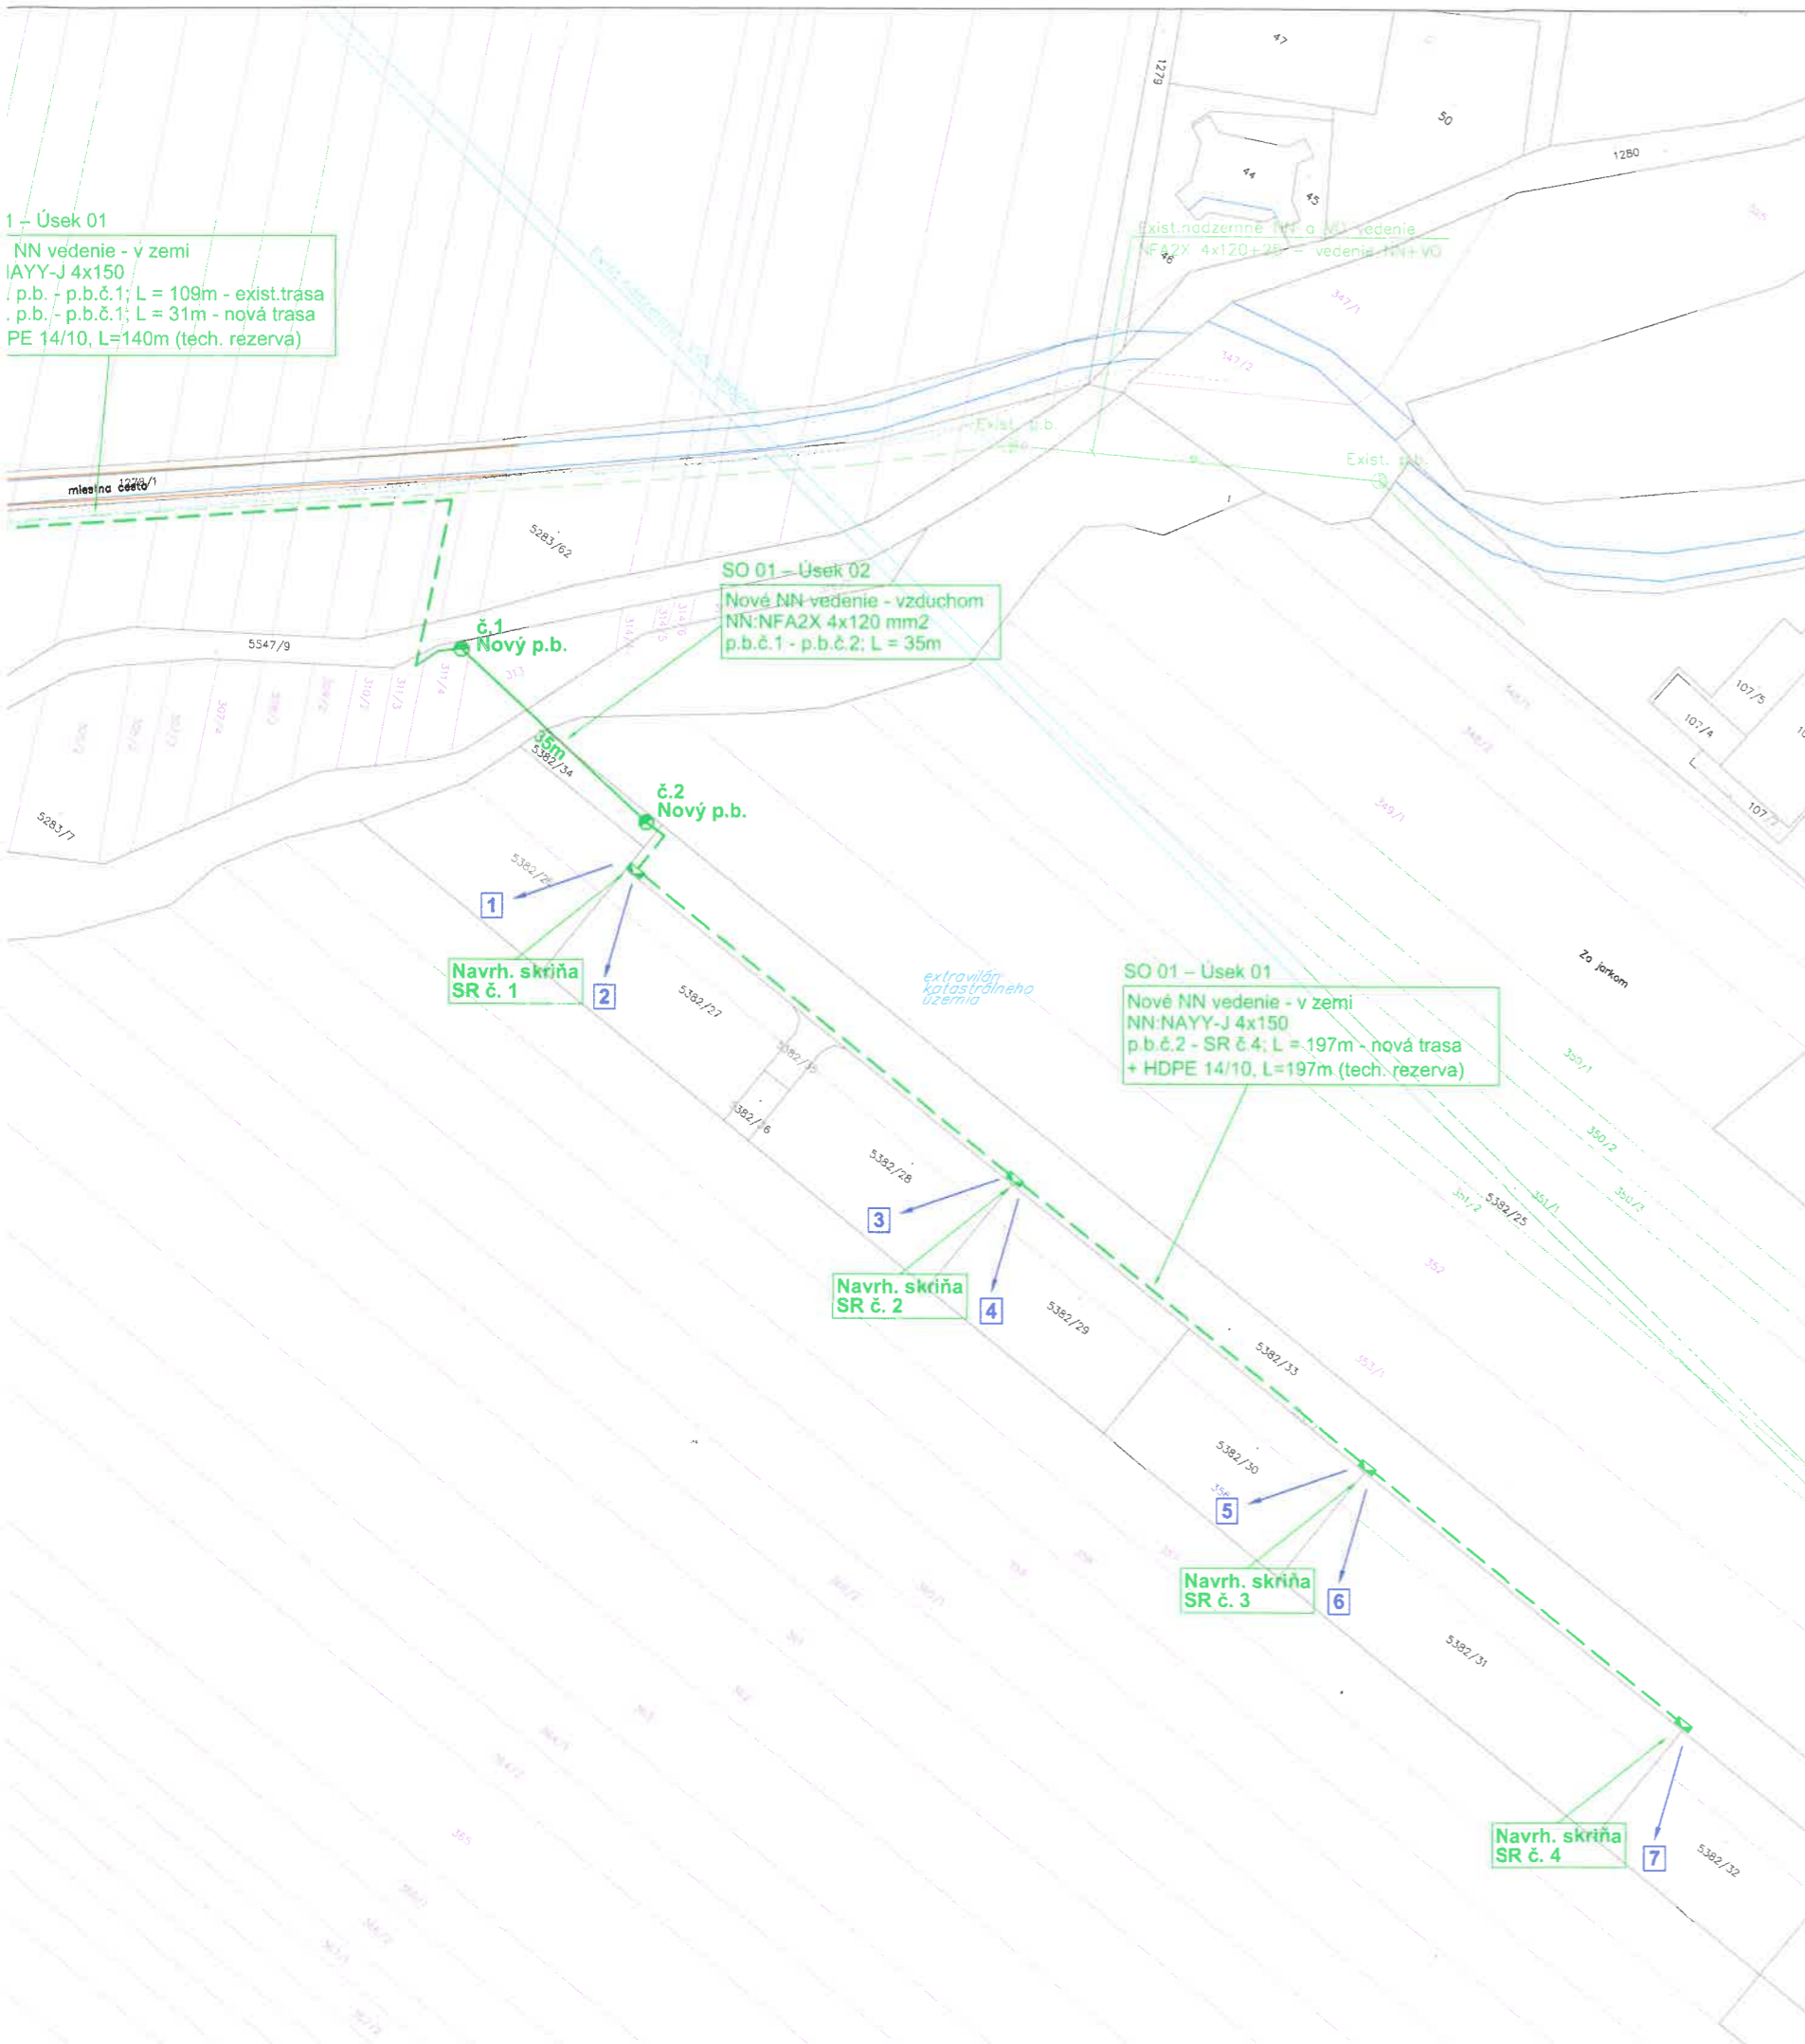

**Legenda - VVN, VN a NN vedenie:**

- exist. nadzemné VVN vedenie
- exist. nadzemné VN vedenie
- exist. nadzemné NN vedenie
- navrh. nadzemné NN vedenie
- navrh. podzemné NN vedenie - nová trasa
- hranica spevnených plôch
- hranica intravilán / extravilán
- exist. priehradová trafostanica - VN
- navrh. jednoduchý betónový podporný bod - NN
- exist. jednoduchý betónový podporný bod - NN
- exist. dvojitý betónový podporný bod - NN
- SR - navrh. pilierová plastová rozpojovacia skriňa SR
- 374 - mapa KN-C
- 1-102 - mapa KN-E

**ČLENENIE STAVBY NA PS A SO**

- SO 01 - Silnopráúdové elektrické rozvody**
- Úsek 01 - Nové NN vedenie - v zemi
  - Úsek 02 - Nové NN vedenie - vzduchom

**Inžinierske siete:**

- VVS - vodovod
- VVS - kanalizácia
- T-COM - oznamovacie vedenie
- SPP - plynové potrubie - stl

**HDPE chránička predstavuje technickú rezervu distribučnej sústavy. Chránička je súčasťou distribučnej sústavy (nizkonapäťového káblového vedenia) v zmysle ust. § 2 písm. b) bod 5 a slúži pre budúce umiestnenie vedení a zariadení prevádzkovateľa distribučnej sústavy, ktorých základným účelom bude zabezpečenie prevádzkovania distribučnej sústavy, jej meracích, riadiacich a ovládacích funkcií. HDPE chránička umožňuje budovanie inteligentných sietí (SMART Grid) v súlade s legislatívou EÚ (Smernica Európskeho parlamentu a Rady č. 2009/72/ES).**

ROZVODNÁ SIEŤ : NN - 3/PEN AC 400/230 V, 50 Hz, TN - C  
 OCHRANA PRED ZÁSAHOM EL. PRÚDOM V NORMÁLNEJ PREVÁDZKE do 1000V: STN 33 2000-4-41:2019  
 412.1 ZÁKLADNÁ IZOLÁCIA ŽIVÝCH ČASTÍ  
 412.2.2 KRYTY  
 B.1 UMIESTNENIE MIMO DOSAHU  
 OCHRANA PRED ZÁSAHOM EL. PRÚDOM PRI PORUCHE do 1000 V : STN 33 2000-4-41:2019  
 411.3.2 SAMOČINNÉ ODPOJENIE PRI PORUCHE  
 NÁMRAZOVÁ OBLASŤ : LAHKÁ - STN 33 3300 - PRE NN VEDENIE

STUPEŇ ZNEČISTENIA : III. /SILNÉ/  
 UPOZORNENIE :

Na projekt sa vzťahuje autorsko-právna ochrana v zmysle zákona č. 618/2003 Z.z. (Autorský zákon), v znení zákona č. 84/2007 Z.z. a preto má autor diela autorské právo na predmetné projektové dielo a to je neprevoditeľné a časovo obmedzené. Autor diela má aj výhradné právo udeľovať súhlas na pripadné prenechanie diela na využívanie tretím osobám, resp. na použitie diela alebo jeho častí na vytvorenie nového diela. Pod použitím projektového diela sa rozumie jeho zhotovenie vo forme projektovej dokumentácie a právo autora nemožno zmluvne obmedziť ani vylúčiť.

Hl. inžinier projektu Ing. KANDALA	Zodpovedný projektant: Ing. KANDALA	Vypracoval: Ing. MITAL
Investor: Adresa:	VÝCHODOSLOVENSKÁ DISTRIBUČNÁ, a.s. MLYNSKÁ 31, 042 91 KOŠICE	

**EL PRO KAN**  
 Adresa: M. R. Štefánika 212/181  
 093 01 VRANOV n/T  
 E-mail: elprokan@elprokan.sk  
 Web: www.elprokan.sk

Názov stavby :	Vyšná Hutka, 7RD - NN
Objekt :	SO 01 - SILNOPRÚDOVÉ ELEKTRICKÉ ROZVODY
Obsah :	Situácia

Archív. č.:	ZP11899/2023
Formát:	4xA4
Dátum:	05/2023
Stupeň PD:	DUR
Číslo zák.:	ZP11899
Mierka: 1:1 000	Č. výkr.: 02

Obec ..... VYŠNÁ HUTKA  
 Umiestnenie stavby schválené  
 Rozhodnutím č. 147-3/2023-VH  
 Dňa: ..... 4.6.2023



Č. sady