

VEREJNÁ VYHLÁŠKA

Oznámenie

o začatí spojeného územného a stavebného konania a upustenie od ústneho pojednávania podľa § 36 ods. 4 a § 61 ods. 4 zák. č. 50/1976 Zb. (verejnou vyhláškou) o územnom plánovaní a stavebnom poriadku v znení neskorších predpisov

Stavebník: **Marián Hanula**
bytom: **Ul. Vajanského 2935/24, 984 01 Lučenec**

podal dňa 13.05.2024 na tunajšom stavebnom úrade žiadosť o vydanie stavebného povolenia na stavbu:


„Rodinný dom Galamba“ – Čakanovce

na pozemkoch parc. č.: **KN-C 1404/1, 1404/2, 1403/1, 1403/2 a 1403/3**, katastrálne územie: **Čakanovce**. Stavebný úrad po posúdení predložených dokladov spojil územné konanie so stavebným konaním podľa § 39 a ods. 4 stavebného zákona. Dňom podania žiadosti bolo konanie vo veci začaté.

Obec Čakanovce zastúpená starostom obce Mgr. Vojtechom Bodorom LL. M., dr. h. c., ako príslušný stavebný úrad podľa § 117 zákona číslo 50/1976 Zb. o územnom plánovaní a stavebnom poriadku /stavebný zákon/ v znení neskorších predpisov v súlade s ustanoveniami § 36 a § 61 stavebného zákona, **oznamuje začatie spojeného územného a stavebného konania** a pretože sú stavebnému úradu dobre známe pomery staveniska a žiadosť poskytuje dostatočný podklad pre posúdenie navrhovanej stavby, **upúšťa** v zmysle § 36 ods. 2 a § 61 ods. 2 stavebného zákona **od ústneho pojednávania. Účastníci konania môžu uplatniť svoje námietky najneskôr v lehote do 7 pracovných dní od doručenia tohto oznámenia, inak k nim nebude prihliadnuté.**

Do podkladov rozhodnutia možno nahliadnuť v úradné dni (pondelok a stredu 7:30 – 11:30 a 12:00 – 16:00 hod. a piatok 7:30 – 11:30 hod.) na Mestskom úrade vo Filákovke v budove Domu služieb – podnikateľský inkubátor, Biskupická 4, Filákovko v kancelárii Spoločného obecného úradu so sídlom vo Filákovke - oddelení stavebného poriadku na 1. poschodí.

Ak sa niektorý z účastníkov konania nechá v konaní zastupovať, musí jeho zástupca predložiť písomnú plnú moc od toho účastníka konania, ktorý sa nechá zastupovať.

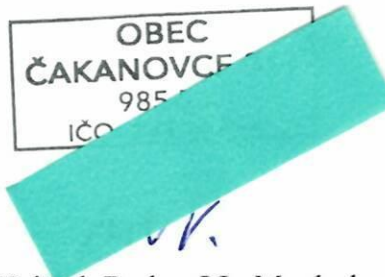

Mgr. Vojtech Bodor, LL. M., dr. h. c.
starosta obce

Toto oznámenie má povahu verejnej vyhlášky podľa § 36 ods. 4 a § 61 ods. 4 stavebného zákona v súlade s § 26 ods. 2 zákona č. 71/1967 Zb. o správnom konaní v znení neskorších predpisov a musí byť vyvesené po dobu 15 dní na úradnej tabuli Obce Čakanovce a spôsobom v mieste obvyklým. Posledný deň tejto lehoty je dňom doručenia oznámenia.

Obec Čakanovce potvrdzuje vyvesenie tohto oznámenia.

Vyvesené dňa: **12. 06. 2024**

Zvesené dňa:

Počas vyvesenia oznámenia boli - neboli podané námietky a pripomienky


Pečiatka a podpis:

Príloha: - situácia

Doručí sa:

- Obec Čakanovce, 985 58 Čakanovce 312 - 2x

1x ostáva v spise

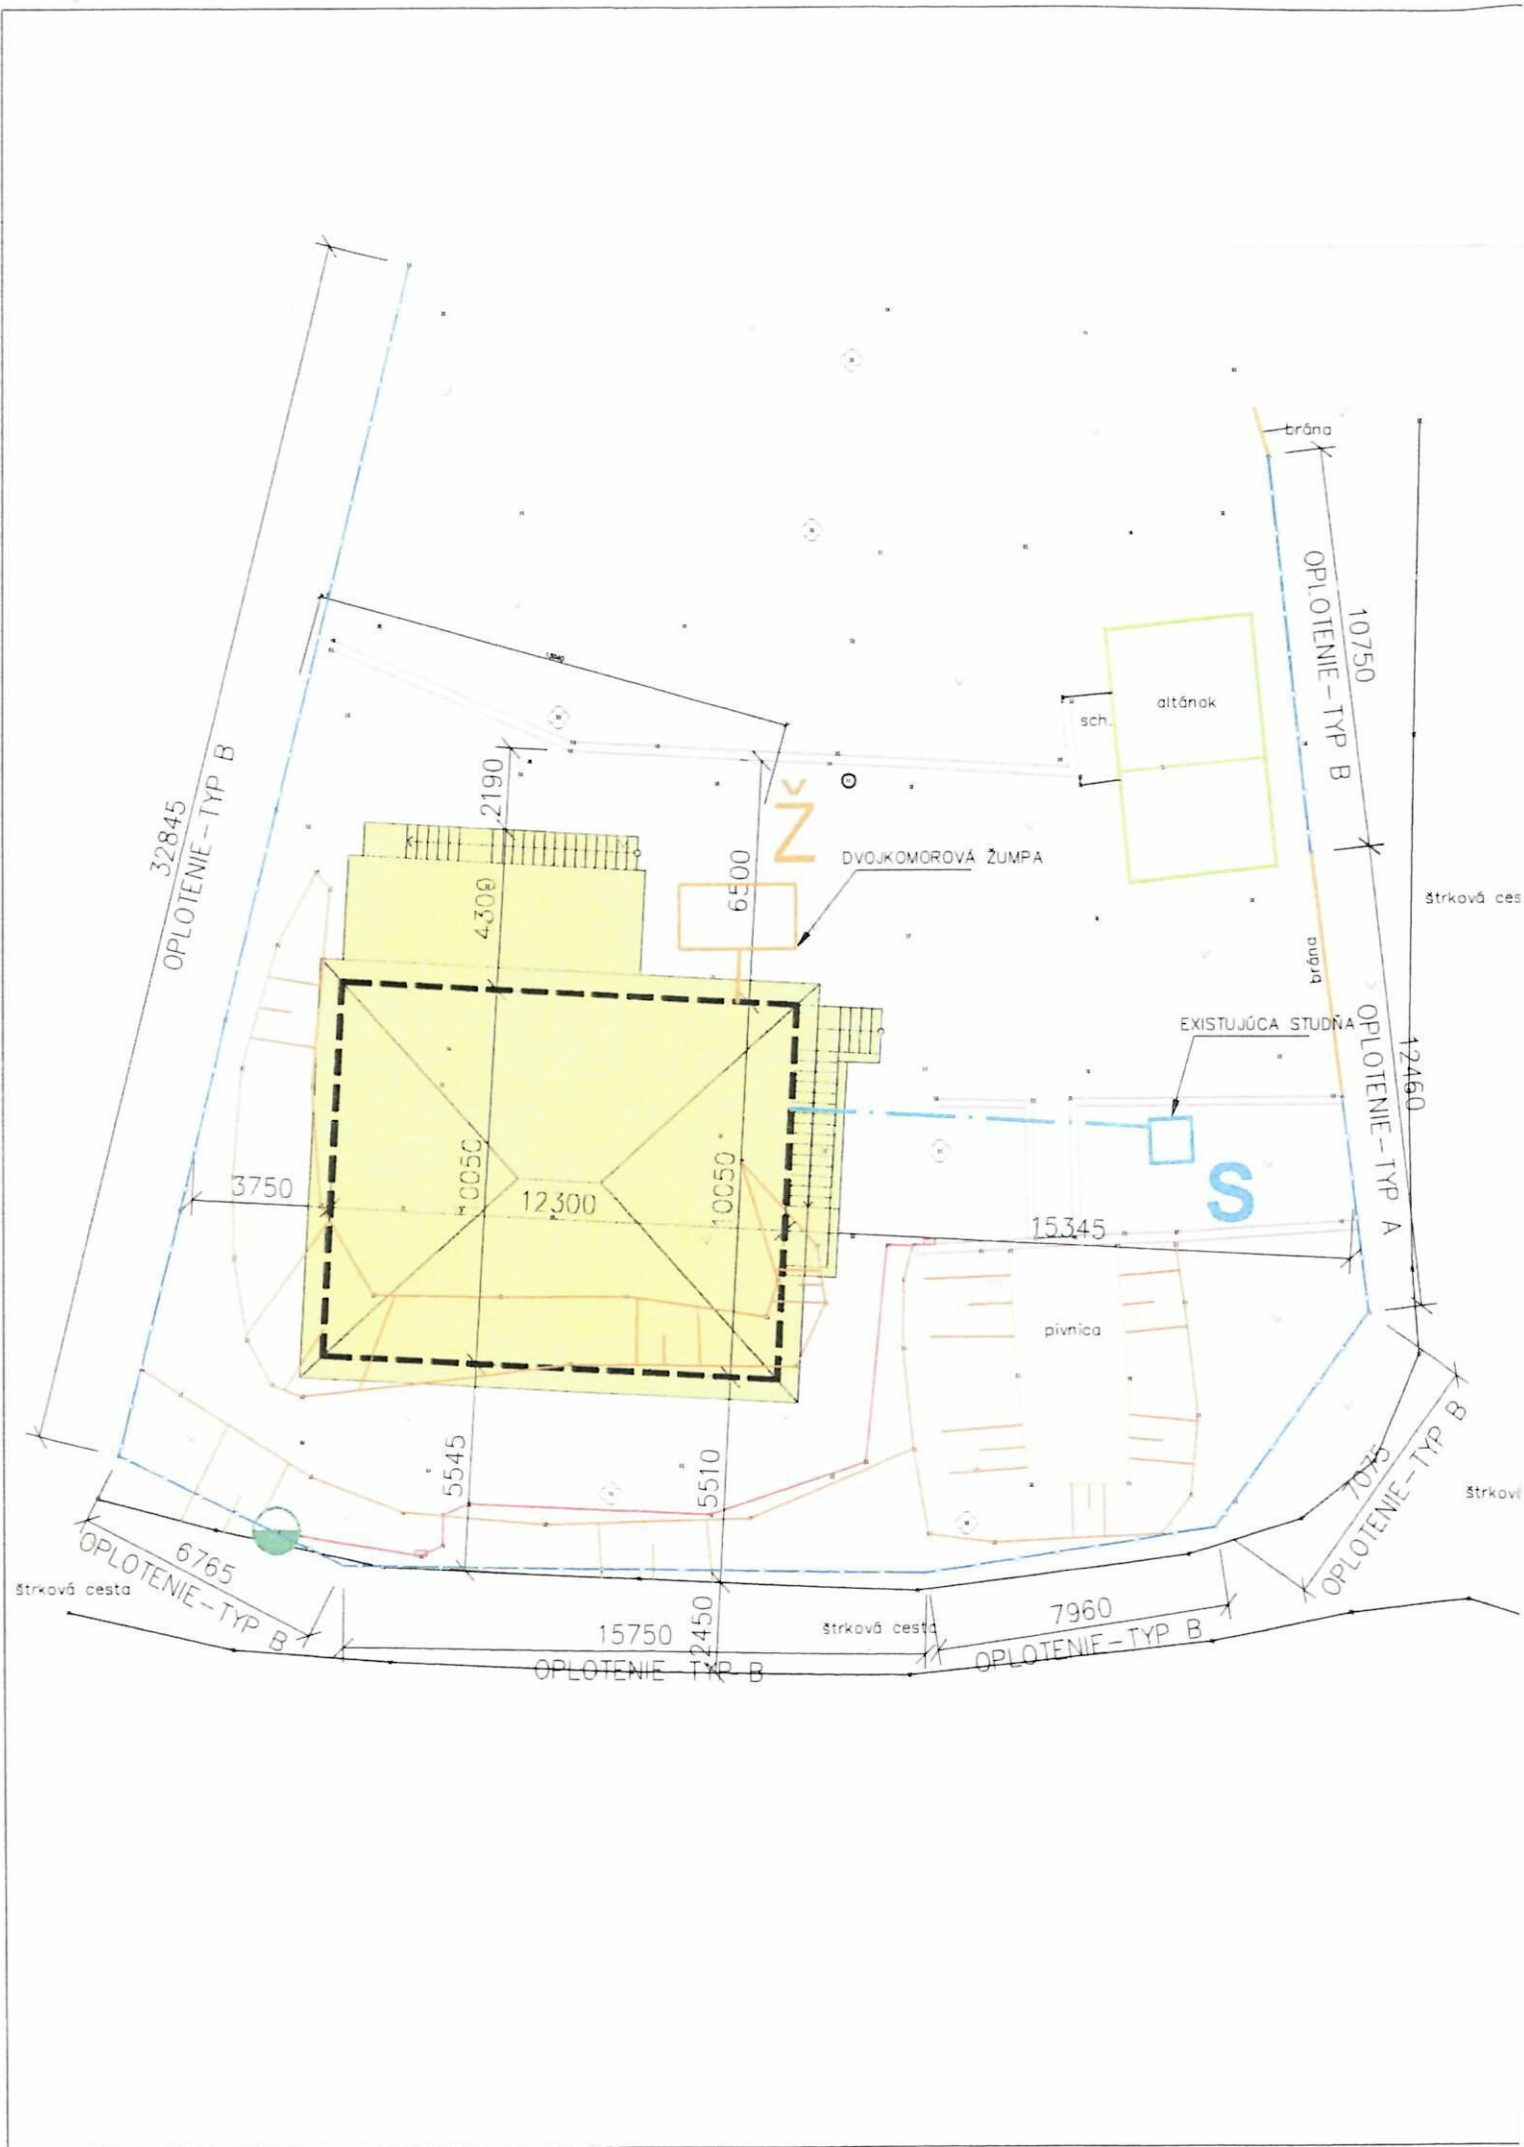

OPLOTENIE - TYP B

OPLOTENIE - TYP B

OPLOTENIE - TYP A

OPLOTENIE - TYP B

OPLOTENIE - TYP B

OPLOTENIE TYP B

OPLOTENIE - TYP B

32845

10750

12460

10750

6765

15750

7960

3750

5545

5510

15345

10050

12300

10050

2190

4300

6500

brána

brána

N

S

sch.

altánok

DVOJKOMOROVÁ ŽUMPA

EXISTUJÚCA STUDŇA

pivnica

štrková cesta

štrková

štrková cesta

štrková cesta


STAVEBNÉ OBJEKTY:

- SO-01 RODINNÝ DOM
- EXISTUJÚCA ZÁHRADNÁ CHATA

LEGENDA:

- HRANICA SUSEDNÝCH POZEMKOV
- HRANICA RIEŠENÉHO POZEMKU
- EXISTUJÚCA CESTA
- TERÉN
- EXIST. OPORNÝ MÚR
- ELEKTERICKÁ PRIPOJKA

- stav KN
- cesta
- plot
- terén
- budova
- pivnica
- op, múr
- elektrika
- RIS
- stĺp
- strom

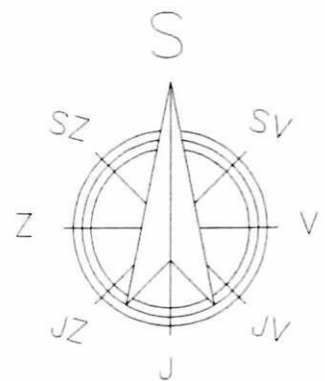

ZODP.PROJEKTANT	VYPRACOVAL	KONTROLOVAL		
Ing. Ivan VANKO	Ing. Ivan VANKO	Ing. Ivan VANKO		
INVESTOR: Hanula Marián, Ulica Vajanského 2935/24, 984 01 Lučenec			FORMÁT	2x4
NÁZOV AKCIE:			DÁTUM	10/2023
RODINNÝ DOM GALAMBA			STUPEŇ	PD SP
			PROFESIA	ARCHITEKTÚRA
pozemok parc.č. KN-C 1403/1,1404/1 v k.ú. ČAKANOVCE, okr. LC			MIESTO	ČAKANOVCE
			MIERKA:	ČÍSLO VÝKRESU:
NÁZOV VÝKRESU:	Celková situácia		1:200	E23-05-03