

Obec Klokočov

Klokočov č. 962
023 22 Klokočov

Vec:

Oznámenie o začatí stavby (podľa § 58 a § 58a zákona č. 50/1976 Zb. v znení neskorších predpisov a § 8 a § 9 vyhl. č. 453/2000 Z. z.)

Stavebník:

Stredoslovenská distribučná, a. s., Pri Rajčianke 2927/8, 010 47 Žilina, IČO:36 442 151, IČ-DPH: SK2022187453, DIČ: 2022187453

V zastúpení:

PETROSTAV SK, s.r.o., Štefanov nad Oravou 132, 027 44 Tvrdošín, IČO: 46278605, IČ-DPH: SK2023317065

Názov stavby: „3897 - Korňa - Prepoj VN č. 232,,

Katastrálne územie: Korňa

**Parcely KN-C: 5876, 5869, 5866, 5865, 5864, 5857, 5853/1, 5752, 5722, 5677, 5676, 5643, 5641, 5613
KN-E: 16646, 33236/1, 16647/8, 33236/2, 16650, 16639, 16635, 16630/2, 16621, 16621/2, 16622,
16394, 16391, 16388/1, 16388/3, 33488/2, 16010/1, 15986, 15987, 16011, 16012, 16008, 16025, 16029,
16031, 16171, 16175, 16176, 16195, 16196, 33251/1, 16209/1, 16209/2, 16160/1, 33251/1, 16238/2**

Katastrálne územie: Klokočov

Parcely KN-C: 4363

**KN-E: 33251, 22530, 22531, 22542, 33255/12, 22691, 22692, 22693, 22700, 22778, 22782, 33250,
22786, 22787, 22793/1, 22793/2**

Stavebné povolenie:

Číslo spisu: Výst.2020/898-3/TX1, zo dňa: 22.02.2021, ktoré nadobudlo právoplatnosť dňa: 25.03.2021

Vydal: Stavebný úrad Obec Korňa


Účelom stavby je výstavba nových podzemných VN a NN vedení a rekonštrukcia trafostaníc TS 232/ts/koma_u.durajcika (9096) a TS 232/ts/klokocov_konecna (9077).

Dátum začatia stavebných prác od 08/2024 do 10/2024

Prosíme Vás o vyvesenie verejnej vyhlášky na úradnej tabuli.

V Štefanove nad Oravou, dňa: 01.07.2024

v z. **PETROSTAV SK s.r.o.**
Štefanov nad Oravou 132
027 44 Štefanov nad Oravou
IČO:46278605 DIČ:2023317065
IČ DPH: SK2023317065
Ing. Peter Poláčik (konateľ, majiteľ)

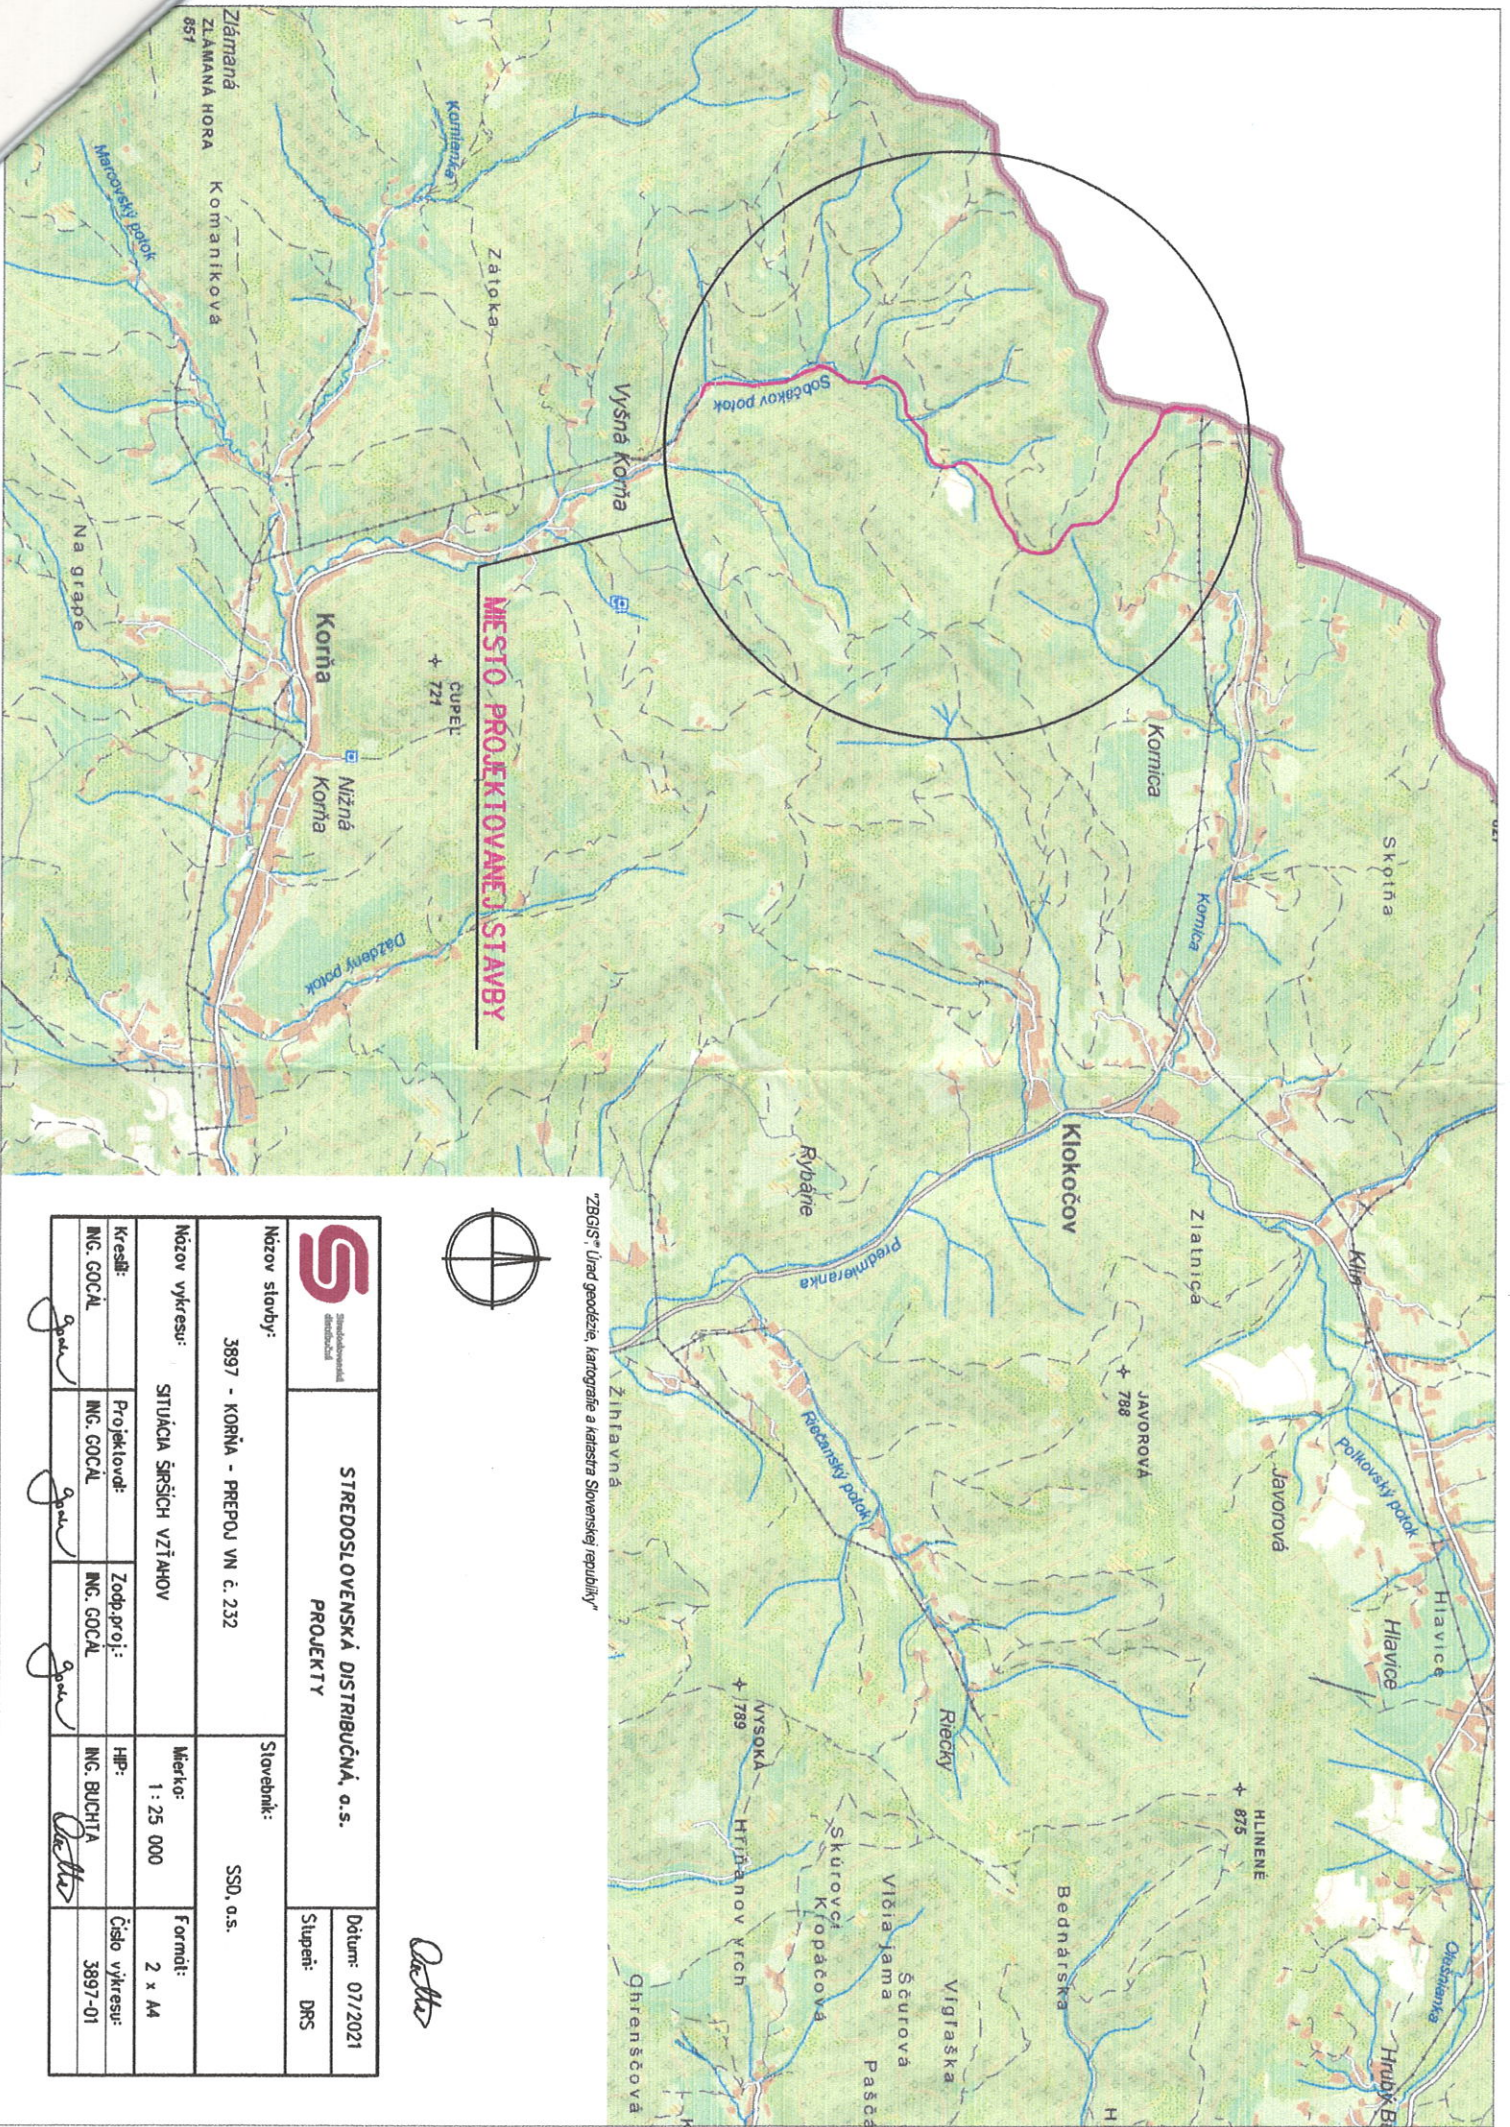


MESTO PROJEKTOVANEJ STAVBY



"ZBGSIS" Úrad geodézie, kartografie a katastra Slovenskej republiky"

Dejko

		STREDOSLOVENSKÁ DISTRIBUČNÁ, o.s. PROJEKTY		Dátum: 07/2021 Stupeň: DRS	
Názov stavby: 3897 - KORŇA - PREPOJ VN č. 232		Slovebník: SSD, o.s.			
Názov výkresu: SITUÁČIA ŠIRŠÍCH VZŤAHOV		Mierka: 1 : 25 000		Formát: 2 x A4	
Kreslí: ING. GOCAL	Projektovateľ: ING. GOCAL	Zodp. proj. i: ING. GOCAL	HPP: ING. BUCHTA	Číslo výkresu: 3897-01	
<i>Gocal</i>		<i>Gocal</i>		<i>Buchta</i>	