

OBEC GEMERSKÁ VES

Gemerská Ves č. 109, 982 62 Gemerská Ves

Gemerská Ves: 23.07.2024
Číslo: 44-3/2023

Verejná vyhláška

STAVEBNÉ POVOLENIE

Obec Gemerská Ves ako príslušný stavebný úrad v zmysle § 117 zák. č. 50/1976 Zb. o územnom plánovaní a stavebnom poriadku (stavebný zákon) v znení jeho neskorších noviel podľa § 36 a § 62 stavebného zákona prejednal žiadosť stavebníka

spoločnosť

Stredoslovenská distribučná, a. s., Pri Rajčianke 2927/8, 010 47 Žilina, IČO 36 442 151, IČ DPH SK 2022187453,

v zastúpení:

ELSPOL - SK, s. r. o., Miestneho priemyslu 1085, 029 01 Námestovo, IČO: 36 433 721, IČ DPH SK 2022062680, v stavebnom konaní a po jej preskúmaní rozhodol takto:

Stavba

13239 Gemerská Ves – Pri MŠ – Rozšírenie NNK

líniová stavba **Katastrálne územie Gemerská Ves,**

Miesto stavby: Katastrálne územie/ Gemerská Ves:

KN-E	KN-C	vlastník
698/2	136/1	Rímskokat. cirkev
721	136/1	SR – SPF
698/2	136/1	Rímskokat. cirkev
698/2	498	Rímskokat. cirkev
721	498	SR – SPF
721	139	SR – SPF
-	278/3	SR – SPF

Vlastníci:

Rímskokatolícka cirkev Farnosť Gemerská Ves, Šankovce 175, 982 62 Gemerská Ves

Slovenská republika, správca Slovenský pozemkový fond, Búdkova 36, 817 15 Bratislava
sa podľa § 39a a § 66 stavebného zákona

povoľuje.

Projektovú dokumentáciu spracoval: Ing. Patrik Mikušiak, ELSPOL - SK, s. r. o., Miestneho priemyslu 1085, 029 01 Námestovo, IČO: 36 433 721.

Pre realizáciu stavby sa stanovujú tieto podmienky:

1. Stavba bude realizovaná v katastrálnom území KÚ Gemerská Ves. Trasa rozšírenia NNK je určená z existujúceho zemného rozvodu 1-AYKY 3x240+120. Trasa nových vedení je určená v zeleni popri asfaltovej ceste. Poloha nových istiacich skriň a trasa nových vedení je zrejmá zo situačného výkresu stavby. V celej trase navrhovaných NN zemných vedení sa do výkopu spolu s elektrickým vedením uloží aj optická chránička HDPE 40. Stavba bude realizovaná na povrchovo upravenom aj neupravenom, mierne členitom teréne. Prístupnosť k miestu stavby je zabezpečená po miestnych cestných komunikáciách obvyčajnými dopravnými prostriedkami.

2. Stavba bude realizovaná podľa dokumentácie overenej v stavebnom konaní, ktorú vypracoval Ing. Patrik Mikušiak, ELSPOL-SK, s. r. o., Miestneho priemyslu 1085, 029 01 Námestovo, IČO: 36 433 721 a je súčasťou tohto rozhodnutia.
3. Prípadné zmeny voči projektovej dokumentácii nesmú byť zrealizované bez predchádzajúceho povolenia stavebného úradu.
4. Pri realizácii stavby musia byť dodržané predpisy týkajúce sa bezpečnosti práce a musí sa dbať na ochranu zdravia osôb na stavenisku.
5. Stavbu sa bude realizovať dodávateľsky. Investor musí nahlásiť stavebnému úradu dodávateľa stavby do 15 dní od ukončenia výberového konania.
6. Pred zahájením stavebných prác je stavebník povinný zabezpečiť vytýčenie všetkých inžinierskych sietí v mieste navrhovanej stavby.
7. Pri súbahu a križovaní inžinierskych sietí je potrebné dodržať STN 73 6005 – Priestorová úprava vedení technického vybavenia.
8. Pri výstavbe musia byť dodržané všetky platné hygienické, požiaro-bezpečnostné predpisy a zásady ochrany a tvorby životného prostredia.
9. Stavebník je povinný zabezpečiť stavbu a stavenisko v zmysle §43i stavebného zákona, v zmysle § 13 vyhl. č. 532/2002 Z. z., ktorou sa ustanovujú podrobnosti o všeobecných technických požiadavkách na výstavbu a o všeobecných technických požiadavkách na stavby užívané osobami s obmedzenou schopnosťou pohybu a orientácie.
10. Pri stavbe a jej uskutočňovaní musia byť dodržané príslušné ustanovenia stavebného zákona a príslušné technické normy.
11. Stavba musí byť uskutočňovaná z vhodných stavebných materiálov a výrobkov.
12. Stavebný odpad bude priebežne odvážaný na riadenú skládku odpadov.
13. Pri realizácii stavby je potrebné dbať na to, aby vlastníci susedných nehnuteľností neboli nad mieru obťažovaní stavebnými prácami.
14. V prípade, že stavebník spôsobí stavebnými prácami škody na cudzích nehnuteľnostiach, je povinný ich bezodkladne na vlastné náklady odstrániť.

Podmienky dotknutých orgánov a účastníkov konania k realizáciu stavby:

OBEC GEMERSKÁ VES, Gemerská Ves č. 109, 982 62 Gemerská Ves

Naša značka: OcU-GV-874/2021, Vybavuje: Lévaiová

V Gemerskej Vsi 06.12.2021

Vec:

Odpoveď – žiadosť ÚPI

Na základe Vašej žiadosti o územnoplánovacia informáciu k stavbe 13239 Gemerská Ves – Pri MŠ – Rozšírenie NNK Vám dávame nasledovné stanovisko:

Obec Gemerská Ves, IČO 00 318 701, súhlasí s realizáciou predmetnej stavby: 13239 Gemerská Ves – Pri MŠ – Rozšírenie NNK na pozemkoch: KN-C 136/1, 498, 139, 278/3, KN-E 698/2, 721 katastrálne územie Gemerská Ves, nakoľko je to v súlade s platným rozvojom obce.

RÍMSKOKATOLÍCKA CIRKEV FARNOSŤ GEMERSKÁ VES, Šankovce č. 175, 982 62 Gemerská Ves, IČO: 31 919 430, V zastúpení : HEDr. Milan Kerdík, správca farnosti

V Gemerskej Vsi 14.12.2021

Vec:

Stanovisko k realizácii stavby

č. LV	Parc. č. pozemku KN-C; KN-E	Druh pozemku	Spoluvlastnícky podiel	Celková výmera v m ²	Výmera obmedzenia v m ²
229	136/1; 698/2	Trvalý trávnatý porast	1/1	3221	50
229	498; 698/2	Zastavané plochy	1/1	3221	2

(ďalej len „Nehnutelnosť“)

Ako vlastník/vlastníci vyššie uvedenej Nehnutelnosti podávam k realizácii vedenia, resp. elektroenergetického zariadenia, ako súčasť stavby: **13239 Gemerská Ves – Pri MŠ – Rozšírenie NNK** (ďalej len „Stavby“) **nasledovné stanovisko:**

Súhlasím, aby Stredoslovenská distribučná, a. s., IČO: 36 442 151, so sídlom Pri Rajčianke 2927/8, 010 47 Žilina, (ďalej len „SSD“), v mene ktorej sa realizuje uvedená Stavba umiestnila na mojej (našej) Nehnutelnosti.

- S predpokladaným rozsahom záberu Stavby na nehnuteľnostiach bol Vlastník oboznámený.
- Vlastník súhlasí s vyňatím Nehnutelnosti (resp. jej časti) z poľnohospodárskeho pôdneho fondu a lesného pôdneho fondu, ak je to potrebné.
- Vlastník udeľuje súhlas pre SSD pre účely územného konania a stavebného konania v zmysle zákona č. 50/1976 Zb. o územnom plánovaní a stavebnom poriadku (stavebný zákon) v znení neskorších predpisov na preukázanie práva SSD zriadiť na Nehnutelnosti Stavbu.
- Vlastník berie na vedomie, že po realizácii Stavby si môže uplatniť náhrady za vznik zákonného vecného bremena v zmysle príslušných ustanovení Zákona o energetike.
- Vlastník súhlasí so vstupom na pozemok na čas potrebný pre vykonanie montážnych a demontážnych prác súvisiacich s realizáciou citovanej stavby.

STREDOSLOVENSKÁ DISTRIBUČNÁ, a. s., Pri Rajčianke 2927/8, 010 47 Žilina

Naša značka: 13239, Vybavuje/linka: Ing. Igor Gubán/0415196113

V Žiline 22.11.2021

Vec: Vyjadrenie k projektovej dokumentácii pre územné a stavebné konanie na stavbu 13239 Gemerská Ves – Pri MŠ – Rozšírenie NNK

Stredoslovenská distribučná, a. s. (ďalej len SSD) **súhlasí** s vydaním stavebného povolenia podľa predloženej projektovej dokumentácie spracovanej adresátom tohto listu na vyššie uvedenú stavbu.

S nasledovnými pripomienkami:

1. S technickým riešením podľa predloženej projektovej dokumentácie súhlasíme. Hlavné smery navrhovaného technického riešenia:
 - **montáž PRIS** **počet 2 ks,**
 - **montáž kábla NAYY-J 3x240+120mm²** **dl. trasy cca 99 m.**
2. V celkovej situácii stavby žiadame vyznačiť ochranné pásma plánovaných elektroenergetických zariadení. (453/2000)
3. Na všetky pozemky v zastavanom území obce dotknuté stavbou vrátane pozemkov nachádzajúcich sa v ochrannom pásme stavby, žiadame doložiť zmluvy o budúcich zmluvách o zriadení vecného bremena. Na pozemky vo vlastníctve alebo správe SPF, žiadame doložiť ich súhlasné stanovisko, nakoľko SPF neuzatvára zmluvy o budúcej zmluve o zriadení vecného bremena.
4. Žiadame, aby v žiadosti o vydanie povolenia stavby a v samotnom právoplatnom povolení boli zahrnuté všetky pozemky dotknuté stavbou, vrátane pozemkov nachádzajúcich sa v ochrannom pásme stavby.
5. V prípade, že na stavbu bude vyžadované stavebné povolenie SSD neakceptuje žiadnu podmienku v právoplatnom stavebnom povolení, ktorá by viazala vydanie kolaudačného rozhodnutia na stavbu majetkovopravným vysporiadaním pozemkov do kolaudácie. (50/1976 Zb.)
6. Stavbu požadujeme navrhnúť v zmysle platnej legislatívy a v súlade s Katalógom prvkov a funkčných celkov SSD, ktorý je prístupný na stránkach www.ssd.sk.
7. **V ďalšom kroku požadujeme predložiť na odsúhlasenie digitálnu realizačnú projektovú dokumentáciu v štandarde SSD.** Musí obsahovať všetky vyjadrenia správcov inžinierskych sietí vrátane právoplatného povolenia stavby, súhlasy vlastníkov pozemkov dotknutých stavbou aj s jej ochranným pásmom a zmluvy o budúcej zmluve o zriadení vecného bremena. PD nemusí obsahovať situáciu vo formáte *dgn.

Týmto vyjadrením projektantovi nezanikajú povinnosti a zodpovednosti podľa stavebného zákona 50/1976 Zb., § 46 a podľa záväzných podmienok k objednávke. Za správnosť a aktuálnosť podkladu katastrálnych máp použitých v situácii zodpovedá projektant. Pripomíname, že projektovú dokumentáciu je potrebné doručiť v požadovanej forme, podľa štandardov projektovej dokumentácie pre SSD.

SLOVENSKÝ POZEMKOVÝ FOND, Búdkova 36, 817 15 Bratislava

Naše číslo: SPFS72774/2022/740/004, SPFZ120096/2022,

Vybavuje/linka: Ing. Martina Sýkorová/martina.sykorova@pozfond.sk

V Martine 15.07.2022

Vec:

Stavba „13239 Gemerská Ves - Pri MŠ - Rozšírenie NNK“ – stanovisko

Na Slovenský pozemkový fond (ďalej len „SPF“) bola doručená žiadosť spoločnosti ELSPOL - SK, s. r. o., Miestneho priemyslu 1085, 029 01 Námestovo, ktorá na základe plnomocenstva zastupuje spoločnosť Stredoslovenská distribučná, a. s. (ďalej len „žiadateľ“ alebo „stavebník“), o vydanie stanoviska k stavbe „13239 Gemerská Ves - Pri MŠ - Rozšírenie NNK“ (ďalej len „stavba“) v k. ú. Gemerská Ves, okr. Revúca, pre účely územného a stavebného konania.

Podľa doloženej projektovej dokumentácie, ktorú vypracoval Ing. M. Buckulčík, zodp. projektant Ing. Patrik Mikušiak, spoločnosť ELSPOL - SK, s. r. o., Miestneho priemyslu 1085, 029 01 Námestovo, dátum 11/2021, archívne číslo SE 21024, (ďalej aj „PD“), budú predmetnou stavbou dotknuté pozemky v zastavanom území obce **vo vlastníctve Slovenskej republiky v správe SPF (ďalej len „pozemky SR“)**, zapísané na liste vlastníctve č. 189 v celosti, a to:

- **KN C parc. č. 278/3** o výmere 11262 m², druh pozemku orná pôda,
- **KN E parc. č. 721** o výmere 1563 m², druh pozemku zastavaná plocha a nádvorie.

SPF, Centrum stanovísk a vecných bremien, **súhlasí** s realizáciou stavby na pozemkoch SR podľa projektovej dokumentácie, za podmienok;

- stavebník na dotknuté pozemky SR do vydania kolaudačného rozhodnutia požiada SPF o zriadenie vecné bremeno, ktoré bude následne zapísané v príslušnom katastri nehnuteľností, a to odplatne v prospech SPF. Súčasťou zmluvy o zriadení vecného bremena bude na náklady stavebníka vyhotovený geometrický plán podľa skutočného vedenia a uloženia stavby, z ktorého bude zrejmý rozsah vecného bremena a znalecký posudok,
- po dokončení stavby budú pozemky SR upravené do pôvodného stavu tak, aby mohli byť využívané na doterajší účel. V prípade spôsobenia škôd ich stavebník odstráni na svoje náklady.

SPF si týmto zároveň uplatňuje právo na primeranú jednorazovú náhradu za zriadenie vecného bremena.

Stanovisko SPF nie je zmluvou o budúcej zmluve ani inou dohodou medzi SPF a žiadateľom, na základe ktorej by bol SPF v budúcnosti povinný dotknuté pozemky previesť na žiadateľa, zároveň žiadnym spôsobom neobmedzuje SPF v nakladaní s dotknutými pozemkami.

KRAJSKÝ PAMIATKOVÝ ÚRAD BANSKÁ BYSTRICA, Lazovná 8, 975 65 Banská Bystrica

Naše číslo: KPUBB-2022/6652-2/24647/BRE, Vybavuje/kontakt: Mgr. Gabriela Brežňanová, PhD. /048 24 55 834

V Banskej Bystrici 25.03.2022

Vec:

Gemerská Ves, „13239 Gemerská Ves - Pri MŠ - Rozšírenie NNK“

- záväzné stanovisko pre územné konanie a stavebné konanie

Krajský pamiatkový úrad Banská Bystrica, vecne a miestne príslušný správny orgán na úseku ochrany pamiatkového fondu, podľa § 11 ods. 1 a § 9 ods. 5 zákona č. 49/2002 Z. z. o ochrane pamiatkového fondu v znení neskorších predpisov (ďalej len „pamiatkový zákon“), vydáva podľa § 30 ods. 4 pamiatkového zákona toto **záväzné stanovisko.**

Krajský pamiatkový úrad Banská Bystrica (ďalej len „KPÚ Banská Bystrica“) z hľadiska záujmov chránených pamiatkovým zákonom **súhlasí** so zámerom investora; Stredoslovenská

distribučná, a. s., Pri Rajčianke 2927/8, 010 47 Žilina realizovať líniovú stavbu „13239 Gemerská Ves - Pri MŠ - Rozšírenie NNK“, parc. č. 136/1, 498, 139, 278/3 a KN-E 698/2, 721, k. ú. Gemerská Ves, okres Revúca, ktorá sa nenachádza v pamiatkovom území a určuje nasledovné podmienky:

1. na trase líniovej stavby „13239 Gemerská Ves - Pri MŠ - Rozšírenie NNK“, parc. č. 136/1, 498, 139, 278/3 a KN-E 698/2,721, k. ú. Gemerská Ves, okres Revúca, vykonať archeologický výskum
2. každú zmenu zámeru, posudzovaného v tomto záväznom stanovisku, je vlastník povinný prerokovať s KPÚ Banská Bystrica.

Odôvodnenie:

KPÚ Banská Bystrica dňa 15.03.2022 prijal žiadosť spoločnosti ELSPOL - SK, spol. s r. o., Miestneho priemyslu 1085, 029 01 Námestovo, splnomocnenca stavebníka, o vydanie záväzného stanoviska o projektovej dokumentácii líniovej stavby „13239 Gemerská Ves - Pri MŠ - Rozšírenie NNK“, parc. č. 136/1,498,139, 278/3 a KN-E 698/2, 721, k. ú. Gemerská Ves, okres Revúca. Stavebníkom uvedenej stavby je Stredoslovenská distribučná, a. s., Pri Rajčianke 2927/8,010 47 Žilina.

Stavba „13239 Gemerská Ves - Pri MŠ - Rozšírenie NNK“ sa nenachádza v pamiatkovom území. Bude však situovaná v miestach, na ktorom je evidované archeologické nálezisko, z územia pri rímskokatolíckom kostole pochádza keramický materiál naznačujúci zaniknuté stredoveké osídlenie. Jeho rozsah však nie je známy. Archeologickým výskumom v trase líniovej stavby „13239 Gemerská Ves - Pri MŠ - Rozšírenie NNK“ bude overené, či sa v daných miestach nachádza jadro, prípadne západná periféria starej stredovekej osady *Hrkáč* (1274 *Harkach*). Nemožno tiež vylúčiť, že sa tu nachádzalo praveké osídlenie.

V k. ú. Gemerská Ves sú evidované ďalšie archeologické náleziská. Ich poloha však nie je v odbornej literatúre presnejšie lokalizovaná. Juhozápadne od bývalého JRD, v miestnej časti *Šankovce*, bolo zistené sídlisko z doby bronzovej. Na pravom brehu Turca sa nachádza praveké sídlisko, východne od hradskej cesty je sídlisko z mladšej doby kamennej a západne od hradskej cesty sa nachádza slovanské sídlisko. Pri zemných prácach súvisiacich so stavbou „13239 Gemerská Ves - Pri MŠ - Rozšírenie NNK“ pravdepodobne dôjde k zásahu do archeologických kontextov a archeologických nálezov. Z uvedených dôvodov KPÚ Banská Bystrica začne samostatné konanie vo veci vydania rozhodnutia o nevyhnutnosti vykonať záchranný archeologický výskum ako opatrenie na záchranu archeologických nálezov v línii stavby „13239 Gemerská Ves - Pri MŠ - Rozšírenie NNK“. Bez realizácie archeologického výskumu môže dôjsť k zničeniu cenných archeologických situácií a nálezov.

KPÚ Banská Bystrica konal podľa § 30 ods. 4 pamiatkového zákona, posúdil zámer realizácie stavby „13239 Gemerská Ves - Pri MŠ - Rozšírenie NNK“, k. ú. Gemerská Ves, z hľadiska ochrany pamiatkového fondu a záujmov chránených pamiatkovým zákonom a súhlasí tak, ako je uvedené vo výrokovej časti tohto záväzného stanoviska.

Podľa § 44a pamiatkového zákona toto záväzné stanovisko po uplynutí troch rokov odo dňa vydania stráca platnosť, ak nedošlo k jeho použitiu na účel, pre ktorý je určené.

Toto záväzné stanovisko je podkladom pre konanie stavebného úradu podľa zákona č. 50/1976 Zb. o územnom plánovaní a stavebnom poriadku (stavebný zákon) v znení neskorších predpisov.

Poučenie:

Záväzné stanovisko je možné podľa § 10 ods. 2 písm. f) pamiatkového zákona predložiť na preskúmanie Pamiatkovému úradu SR.

OKRESNÝ ÚRAD REVÚCA, Odbor starostlivosti o životné prostredie,

Komenského 40, 050 01 Revúca

Naše číslo: OU-RA-OSZP-2021/001128-002, Vybavuje/linka: Mgr. Ema Máziková/0961672961

V Revúcej 02.12.2021

Vec:

13239 Gemerská Ves – Pri MŠ – Rozšírenie NNK

- vyjadrenie

Okresnému úradu Revúca, odboru starostlivosti o životné prostredie bola dňa 24. 11, 2021 doručená žiadosť od ELSPOL - SK, s. r. o., Miestneho priemyslu 1085, 029 01 Námestovo,

IČO: 36 433 721, vo veci vydania vyjadrenia v zmysle zákona č. 364/2004 Z. z. o vodách a o zmene zákona Slovenskej národnej rady č. 372/1990 Zb. o priestupkoch v znení neskorších predpisov (vodný zákon) v znení neskorších predpisov (ďalej len „vodný zákon“) k projektovej dokumentácii stavby - 13239 - Gemerská Ves - Pri MŠ - Rozšírenie NNK.

Okresný úrad Revúca, odbor starostlivosti o životné prostredie ako príslušný orgán štátnej vodnej správy podľa § 5 ods. 1 zákona č. 525/2003 Z. z. o štátnej správe starostlivosti o životné prostredie a o zmene a doplnení niektorých zákonov v znení neskorších predpisov a § 3 ods. 1 písm. e) zákona č. 180/2013 Z. z. o organizácii miestnej štátnej správy a o zmene a doplnení niektorých zákonov v znení neskorších predpisov, podľa § 61 písm. a) vodného zákona vydáva vyjadrenie podľa § 28 ods. 1 vodného zákona pre:

Názov projektovej dokumentácie stavby: „13239 - Gemerská Ves - Pri MŠ - Rozšírenie NNK“

Dátum spracovania projektovej dokumentácie: 11/2021

Projektant: Ing. Patrik Mikušiak

Miesto stavby: parc. č. KN-C 136/1, 498, 139, 278/3, KN-E 698/2, 721 v k. ú. Gemerská Ves, obec Gemerská Ves

Stavebník a prevádzkovateľ: Stredoslovenská distribučná, a. s., Pri Rajčianke 2927/8, 010 47 Žilina (ďalej len „stavebník“)

Popis stavby:

Stavba bude realizovaná v katastrálnom území KÚ Gemerská Ves. Trasa rozšírenia NNK je určená z existujúceho zemného rozvodu 1-AYKY 3x240+120. Trasa nových vedení je určená v zeleni popri asfaltovej ceste. V celej trase navrhovaných NN zemných vedení sa do výkopu spolu s elektrickým vedením uloží aj optická chránička HDPE 40. Stavba bude realizovaná na povrchovo upravenom aj neupravenom, mierne členitom teréne. Prístupnosť k miestu stavby je zabezpečená po miestnych cestných komunikáciách obyčajnými dopravnými prostriedkami. Rozšírením NN zemnej siete sa vybuduje nový káblový rozvod pre pripojenie budúcich nových odberateľov elektrickej energie.

Projektovaná kapacita:

- Montáž istiacich skriň PRIS, 2 ks
- Montáž zemných NN vedení, celková trasa 3+96 m
- Montáž optickej chráničky HDPE 40, celková trasa 96 m
- Montáž NN káblových spojok, 1 ks
- Pretlak popod cestu, trasa 6 m

Z hľadiska ochrany vodných pomerov je umiestnenie stavby „13239 - Gemerská Ves - Pri MŠ - Rozšírenie NNK“ na pozemku parc. KN-C 136/1, 498, 139, 278/3, KN-E 698/2, 721 v k. ú. Gemerská Ves pre stavebníka, podľa predloženej projektovej dokumentácie stavby **možné**, za dodržania tejto podmienky: Investor je povinný rešpektovať ustanovenia vodného zákona, ostatné súvisiace právne predpisy a technické normy, venovať pozornosť pri zaobchádzaní so znečisťujúcimi látkami a zaobchádzať so znečisťujúcimi látkami tak, aby nevnikli do povrchových vôd alebo do podzemných vôd alebo neohrozili ich kvalitu (§39 vodného zákona).

Toto vyjadrenie nie je rozhodnutím v správnom konaní a nenahrádza povolenie ani súhlas orgánu štátnej vodnej správy vydávané podľa vodného zákona. V zmysle § 73 ods. 18 vodného zákona je orgán štátnej vodnej správy dotknutým orgánom v konaní, v ktorom je príslušný stavebný úrad; vyjadrenie orgánu štátnej vodnej správy podľa § 28 vodného zákona sa považuje za záväzné stanovisko.

OKRESNÝ ÚRAD REVÚCA, Odbor starostlivosti o životné prostredie,

Komenského 40, 050 01 Revúca

Naše číslo: OU-RA-OSZP-2021/001123-002, Vybavuje/linka: RNDr. Hana Dorčáková/0961672960

V Revúcej 14.12.2021

Vec:

Projektová dokumentácia „13239 - Gemerská Ves - Pri MŠ - Rozšírenie NNK“

- záväzné stanovisko

Okresný úrad Revúca, odbor starostlivosti o životné prostredie, ako príslušný orgán štátnej správy ochrany prírody a krajiny podľa § 5 ods. 1 zákona č. 525/2003 Z. z. o štátnej správe starostlivosti

o životné prostredie a o zmene a doplnení niektorých zákonov v znení neskorších predpisov a § 3 ods. 1 písm. e) zákona č. 180/2013 Z. z. o organizácii miestnej štátnej správy a o zmene a doplnení niektorých zákonov v znení neskorších predpisov a § 68 písm. d) zákona č. 543/2002 Z. z. o ochrane prírody a krajiny v znení neskorších predpisov (ďalej len „zákon“), prevzal dňa 25.11.2021 žiadosť o vyjadrenie k dokumentácii stavby v zmysle § 9 ods. 1 písm. b) a c) zákona ku stavbe „13239 - Gemerská Ves - Pri MŠ - Rozšírenie NNK“ pre potreby územného rozhodnutia a stavebného povolenia od žiadateľa: ELSPOL - SK, s. r. o., Miestneho priemyslu 1085, 029 01 Námestovo.

Názov stavby: „13239 - Gemerská Ves - Pri MŠ - Rozšírenie NNK“

Miesto stavby: zastavané územie obce Gemerská Ves

Zodpovedný projektant: Ing. Patrik Mikušiak, ELSPOL - SK, s.r.o.. Miestneho priemyslu 1085, 029 01 Námestovo

Dátum vypracovania PD: 11/2021

Stavebník: Stredoslovenská distribučná a. s., Pri Rajčianke 2927/8, 010 47 Žilina

Okresný úrad Revúca, odbor starostlivosti o životné prostredie, orgán štátnej správy ochrany prírody a krajiny (ďalej len „tunajší úrad“), dáva podľa § 9 ods. 1 písm. b) a c) zákona na základe projektovej dokumentácie ku stavbe „13239 - Gemerská Ves — Pri MŠ - Rozšírenie NNK“ nasledovné záväzné stanovisko:

Predložená projektová dokumentácia stavby rieši rozšírenie jestvujúceho káblového zemného rozvodu nízkeho napätia pre potreby školského areálu. Trasa rozšírenia nového káblového vedenia bude určená z existujúceho zemného rozvodu 1 - AYKY 3x.240+120 a povedie v zelenom páse popri asfaltovej ceste. Dĺžka celkovej trasy je 3+96 m. Káble budú uložené v zemi v PVC chráničkách D 110. Existujúci zemný kábel 1 - AYKY 3x240+120 sa v mieste stavby rozreže a jednostranne sa predĺži cez káblovú spojku SVCZ 185-240 novým NN zemným káblom NAVY J- 3x240+120. Do rozrezaného vedenia sa zaslučkuje nová istiacia skriňa PRIS 4 č. 1. Zo skrine sa novým NN zemným káblom pripojí nová istiacia skriňa PRIS 4 č. 2. V celej trase navrhovaného zemného NN vedenia sa do výkopu uloží aj optická chránička HDPE 40.

Predmetná stavba je lokalizovaná v zastavanom území obce Gemerská Ves, lokalita stavby spadá do územia s prvým stupňom ochrany v zmysle § 12 zákona, t.j. do územia bez. osobitnej ochrany a platia preň primerane ustanovenia podľa §§ 3 až 10 zákona. Samotná lokalita stavby nie je územím vyžadujúcim si zvýšenú pozornosť a záujem ochrany prírody a krajiny.

Tunajší úrad, orgán štátnej správy ochrany prírody a krajiny, nemá pripomienky a námietky voči vydaniu územného rozhodnutia a stavebného povolenia, pretože podľa predloženej projektovej dokumentácie nie je predpoklad, že by stavba mohla mať negatívny vplyv na záujmy chránené zákonom.

Podľa § 9 ods. 4 zákona orgán verejnej správy príslušný na konanie podľa osobitných predpisov je obsahom záväzného stanoviska orgánu ochrany prírody viazaný.

Toto záväzné stanovisko podľa zákona nie je rozhodnutím v zmysle zákona č. 71/1967 Zb. o správnom konaní v znení neskorších predpisov a nenahrádza rozhodnutia a vyjadrenia podľa osobitných právnych predpisov.

OKRESNÝ ÚRAD REVÚCA, Odbor starostlivosti o životné prostredie,

Komenského 40, 050 01 Revúca

Naše číslo: OU-RA-OSZP-2024/000681-002, Vybavuje/linka: Ing. Ján Hamar/0961672963

V Revúcej 10.07.2024

Vec:

Žiadosť o vyjadrenie podľa § 99 ods. 1 písm. b) bodu 2. zákona č. 79/2015 Z. z. o odpadoch a o zmene a doplnení niektorých zákonov v znení neskorších predpisov k projektovej dokumentácii stavby „13239 Gemerská Ves - Pri MŠ - Rozšírenie NNK“ – v stavebnom konaní

- vyjadrenie orgánu štátnej správy odpadového hospodárstva

Okresnému úradu Revúca, odboru starostlivosti o životné prostredie, ako príslušnému orgánu štátnej správy odpadového hospodárstva (ďalej len „tunajší úrad“) bola 31.05.2024 doručená žiadosť spoločnosti ELSPOL - SK, s. r. o. Miestneho priemyslu 1085, 029 01 Námestovo, IČO: 36 433 721, zn. SW13239 z 31.05.2024 (ďalej len „žiadosť“) o vyjadrenie k projektovej dokumentácii stavby „13239

Gemerská Ves - Pri MŠ - Rozšírenie NNK" (ďalej len „PDS“) podľa § 99 ods. 1 písm. b) bodu 2. zákona č. 79/2015 Z. z. o odpadoch a o zmene a doplnení niektorých zákonov v znení neskorších predpisov (ďalej len „zákon o odpadoch“) v stavebnom konaní.

Názov stavby: „13239 Gemerská Ves - Pri MŠ - Rozšírenie NNK“

Miesto stavby: Obec Gemerská Ves, pozemky parciel registra CKN č. 136/1, 139, 278/3 a 498 v katastrálnom území Gemerská Ves a pozemky parciel registra EKN č. 698/2 a 721 v katastrálnom území Gemerská Ves,

Stupeň dokumentácie: DOKUMENTÁCIA REALIZÁCIE STAVBY

PDS vypracovala: Spoločnosť ELSPOL - SK, s. r. o. Miestneho priemyslu 1085, 029 01 Námestovo, IČO: 36 433 721

Zodpovedný projektant: Ing. Patrik Mikušiak, autorizovaný stavebný inžinier s evidenčným číslom 6789 * A2

Dátum vypracovania: 11/2021, Archivačné číslo: SE 21024

Investor: Spoločnosť Stredoslovenská distribučná, a. s., Pri Rajčianke 2927/8, 010 47 Žilina, IČO: 36 442 151.

Popis stavby:

PDS rieši vybudovanie nového káblového rozvodu pre pripojenie budúcich nových odberateľov elektrickej energie v obci Gemerská Ves rozšírením NN zemnej siete. Trasa rozšírenia NNK je určená z existujúceho zemného rozvodného vedenia 1-AYKY 3x240+120 a bude viesť v zeleni popri asfaltovej ceste. Križovanie miestnej asfaltovej komunikácie sa zrealizuje pretlakom popod miestnu komunikáciu v dĺžke 6 m. V celej trase navrhovaného NN zemného vedenia sa do výkopu spolu s elektrickým vedením uloží aj optická chránička HDPE 40 čiernej farby s oranžovým pruhom, priemer 40/33 mm, min. mechanické zaťaženie 450 N, celková trasa 96 m. 2 ks pilierové rozvodné istiace skrine typu PRIS 4 DIN 0 VV 5/0 P2 IP budú vyrobené z recyklovateľného tvrdeného polyesteru vystuženého skleneným vláknom bez obsahu halogénov v bezúdržbovom prevedení,

V predloženej PDS je problematika nakladania s odpadmi riešená v bode „B.4 ODPADY“ súhrnnej technickej správy nasledovne:

„So vzniknutým odpadom sa bude zaobchádzať v zmysle zákona zák. č. 79/2015 Z. z. o odpadoch a o zmene a doplnení niektorých zákonov a vyhlášky MŽP SR Vyhl. č. 371/2015 Z. z. a 366/2015 Z. z. pri predchádzaní vzniku odpadov a pri nakladaní s odpadmi.

Všetky údaje sú uvedené v zmysle Vyhlášky MŽP SR - Vyhl. č. 365/2015 Z. z., ktorou sa ustanovuje katalóg odpadov.

Predpokladané odpady a ich množstvo podľa katalógu:

Katalógové číslo: - Názov odpadu: - Kategória: - Množstvo: - Likvidácia odpadu:
17 05 04 - Zemina a kamenivo iné ako uvedené v 17 05 03 - O - 0 t - Zásyp výkopov, rozhrnutie v teréne.“

Tunajší úrad, ako príslušný orgán štátnej správy odpadového hospodárstva podľa § 2 ods. 3, § 3 ods. 1 písm. e) a § 4 ods. 1 zákona č. 180/2013 Z. z. o organizácii miestnej štátnej správy a o zmene a doplnení niektorých zákonov v znení neskorších predpisov, § 5 ods. 1 zákona č. 525/2003 Z. z. o štátnej správe starostlivosti o životné prostredie a o zmene a doplnení niektorých zákonov v znení neskorších predpisov a § 108 ods. 1 písm. m) zákona o odpadoch, vydáva podľa § 99 ods. 1 písm. b) bodu 2, zákona o odpadoch k predloženej projektovej dokumentácii stavby v stavebnom konaní nasledovné vyjadrenie:

Tunajší úrad **súhlasí** s vydaním stavebného povolenia na stavbu „13239 Gemerská Ves – Pri MŠ – Rozšírenie NNK“ za rešpektovania nasledovnej podmienky:

Pôvodca odpadu je povinný požiadať tunajší úrad podľa § 99 ods. 1 písm. b) bodu 5. zákona o odpadoch o vyjadrenie k dokumentácii v kolaudačnom konaní v dostatočnom časovom predstihu. V prípade, že počas realizácie stavby vzniknú odpady nad rámec predloženej PDS, pôvodca odpadu k žiadosti o vyjadrenie k dokumentácii v kolaudačnom konaní priloží aj vyhodnotenie spôsobu nakladania s odpadmi počas uskutočňovania stavby obsahujúce druh, kategóriu, množstvo odpadu a spôsob, ktorým bol odpad zhodnocovaný alebo zneškodňovaný v rozsahu ustanovenom vyhláškou MŽP SR č. 344/2022 Z. z. o stavebných odpadoch a odpadoch z demoliácií.

Podľa § 99 ods. 2 zákona o odpadoch má orgán štátnej správy odpadového hospodárstva v konaniach uvedených v § 99 ods. 1 zákona o odpadoch postaviť dotknutého orgánu a vyjadrenia,

ktoré sú výsledkom uvedených konaní sa v konaniach podľa osobitného predpisu považujú za záväzné stanovisko.

Vyjadrenie podľa zákona o odpadoch nie je rozhodnutím podľa zákona č. 71/1967 Zb. o správnom konaní (správny poriadok), v znení neskorších predpisov, nenahrádza ostatné ustanovenia zákona o odpadoch, a ani povolenia, súhlasy, vyjadrenia a stanoviská vydávané inými orgánmi podľa osobitných právnych predpisov.

OKRESNÝ ÚRAD RIMAVSKÁ SOBOTA, Pozemkový a lesný odbor, Pozemkové oddelenie, Komenského 40, 050 01 Revúca

Naše číslo: OU-RS-PLO1-2023/003010-002, Vybavuje/linka: RNDr. Ľubica Halušková /0961672985

V Revúcej 10.01.2023

Vec:

„13239 – Gemerská Ves – Pri MŠ – Rozšírenie NNK“ – stanovisko

Okresný úrad Rimavská Sobota, pozemkový a lesný odbor, pozemkové oddelenie (ďalej len „správny orgán“), ako príslušný štátny orgán ochrany poľnohospodárskej pôdy v súlade s ustanovením § 23 zákona č. 220/2004 Z. z. ochrane a využívaní poľnohospodárskej pôdy a o zmene zákona č. 245/2003 Z. z. o integrovanej prevencii a kontrole znečisťovania životného prostredia a o zmene a doplnení niektorých zákonov v znení neskorších predpisov (ďalej len „zákon o ochrane“) prijal dňa 21.12.2022 žiadosť od spoločnosti ELSPOL - SK, s. r. o., Miestneho priemyslu 1085, 029 01 Námestovo, IČO: 36 433 721, v zastúpení Martin Šimurda (ďalej „splnomocnenec“) o vydanie stanoviska k projektu „13239 - Gemerská Ves - Pri MŠ - Rozšírenie NNK“.

Správny orgán v zmysle ustanovenia § 17 ods. 3 zákona **SÚHLASÍ** so zmenou druhu pozemku v k. ú. Gemerská Ves, parcely C-KN p. č. 136/1, druh pozemku trvalý trávny porast, záber poľnohospodárskej pôdy 1 m² a parcely C-KN p. č. 278/3, druh pozemku orná pôda, záber poľnohospodárskej pôdy 1 m² za podmienky:

Za účelom usporiadania evidencie druhov pozemkov v katastri nehnuteľností, navrhovateľ žiadosti, stavebník požiada Okresný úrad Revúca, katastrálny odbor, Komenského 40 o zmenu poľnohospodárskeho druhu pozemku na nepoľnohospodársky druh pozemku - na základe porealizačného geometrického plánu, resp. o zakres rozvodných skriň do katastrálnej mapy. Súčasťou žiadosti bude aj toto stanovisko.

Navrhovateľ žiadosti k posúdeniu návrhu o vydanie stanoviska predložil situačný výkres stavby v mierke 1:500, ktorý vypracoval Ing. M. Buckulčík, zodpovedný projektant Ing. Patrik Mikušiak, dátum vyhotovenia 11/2021.

Rozšírením NN zemnej siete sa vybudujú nové distribučné káblové rozvody pre pripojenie budúcich nových odberateľov elektrickej energie. Na uvedených pozemkoch C-KN p. č. 136/1 a p. č. 278/3 v k. ú. Gemerská Ves budú umiestnené dve rozvodné skrine PRIS o rozmeroch 0,59 m x 0,32 m. Ide o plastové skrine bez betónového základu.

Zo situačného výkresu vyplýva, že rozvodné skrine PRIS budú umiestnené v zastavanom území obce v k. ú. Gemerská Ves - parcela C-KN p. č. 136/1, ktorá je v katastri nehnuteľností vedená ako poľnohospodársky pozemok, druh pozemku - trvalý trávny porast a parcela C-KN p. č. 278/3, ktorá je v katastri nehnuteľností vedená ako poľnohospodársky pozemok, druh pozemku - orná pôda.

Na parcelu C-KN p. č. 136/1 v k. ú. Gemerská Ves nie je v katastri nehnuteľností evidovaný list vlastníctva. Podľa výpisu z LV č. 229, vlastníkom parcely E-KN p. č. 698/2 je Rímskokatolícka cirkev Farnosť Gemerská Ves, Šankovce 175, 982 62 Gemerská Ves, IČO: 31 919 430. Podľa výpisu z LV č. 189, vlastníkom parcely C-KN p. č. 278/3 je Slovenská republika.

Na základe žiadosti o územnoplánovaciu informáciu k stavbe „13239 - Gemerská Ves - Pri MŠ - Rozšírenie NNK“, obec Gemerská Ves súhlasí s realizáciou predmetnej stavby na parcelách C-KN p. č. 136/1 a C-KN p. č. 278/3 v k. ú. Gemerská Ves, nakoľko je v súlade s platným rozvojom obce.

Toto stanovisko je podkladom ku vydaniu stavebného povolenia v zmysle osobitných predpisov.

V zmysle §17 ods. 2 písm. a) zákona o ochrane: „Rozhodnutie o odňatí nie je potrebné vydať, ak ide o umiestnenie stožiarov alebo iných objektov nadzemného a podzemného vedenia a výmera jednotlivých uvedených objektov nepresiahne 25 m².

Záväzné stanovisko sa vydáva na základe dokumentov:

- výpis z LV č. 189 a č. 229 a kópie z katastrálnej mapy na parcely C-KN p. č. 136/1 a p. č. 278/3 v k. ú. Gemerská Ves, číslo zákazky 1143/2023 získané z webového portálu OverSi v zmysle zákona č. 305/2013 Z. z. (ďalej len zákon o e- Governmente) ku dňu 03.01.2023,
- situačný výkres stavby v mierke 1:500 a sprievodná správa z novembra 2021,
- plnomocenstvo zo dňa 19.04.2021, ktorým spoločnosť Stredoslovenská distribučná, a. s., Pri Rajčianke 2927/8, 010 47 Žilina, IČO: 36 442 151 splnomocňuje spoločnosť ELSPOL - SK, s. r. o., Miestneho priemyslu 1085, 029 01 Námestovo, IČO: 36 433 721,
- stanovisko k realizácii stavby od Rímskokatolíckej cirkvi. Farnosť Gemerská Ves, v zastúpení HEDr. Milanom Kerdíkom, správcom farnosti, zo dňa 14.12.2021,
- stanovisko - odpoveď k žiadosti o ÚPI od obce Gemerská Ves, č. OcU-GV-874/2021, zo dňa 06.12.2021.

OKRESNÝ ÚRAD RIMAJSKÁ SOBOTA, Pozemkový a lesný odbor, Pozemkové oddelenie
Naše číslo: OU-RS-PLO1-2024/014137-002, Vybavuje/linka: Ing. Oliver Mráz/0961672982
V Rimavskej Sobote 09.07.2024

Vec:

Vydanie stanoviska na použitie poľnohospodárskej pôdy na nepoľnohospodársky účel na čas kratší ako 1 rok v kat. území Gemerská Ves

Okresný úrad Rimavská Sobota, pozemkový a lesný odbor ako príslušný orgán štátnej správy (ďalej aj ako „orgán ochrany poľnohospodárskej pôdy“) podľa § 5 ods. 4 písmeno m) zákona SNR číslo 330/1991 Z. z. o pozemkových úpravách, usporiadaní pozemkového vlastníctva, pozemkových úradoch, pozemkovom fonde a o pozemkových spoločenstvách v znení neskorších predpisov preskúmal žiadosť, ktorú podala dňa 02.07.2024 spoločnosť ELSPOL - SK, s. r. o., Miestneho priemyslu 1085, Námestovo, IČO: 36 433 721, ako splnomocnený na zastupovanie spoločnosti Stredoslovenská distribučná, a. s, so sídlom Pri Rajčianke 2927/8, 010 47 Žilina (na základe splnomocnenia) na stavbu: 13239 Gemerská Ves - pri MŠ - Rozšírenie NNK o vydanie stanoviska k použitiu poľnohospodárskej pôdy na nepoľnohospodársky účel na čas kratší ako jeden rok.

V súlade s ustanovením § 18 ods. 2 zákona číslo 220/2004 Z. z. o ochrane a využívaní poľnohospodárskej pôdy (ďalej len „zákon“) a o zmene zák. č. 245/2003 Z. z. o integrovanej prevencii a kontrole znečisťovania životného prostredia a o zmene a doplnení niektorých zákonov tunajší odbor vydáva nasledovné stanovisko: **súhlasí** s použitím poľnohospodárskej pôdy na nepoľnohospodársky zámer na čas kratší ako jeden rok, vrátane uvedenia poľnohospodárskej pôdy (ďalej len „PP“ do pôvodného stavu, pri realizácii stavby za dodržania nasledovných podmienok:

1. Pri výkopových prácach dôjde k použitiu poľnohospodárskej pôdy na nepoľnohospodársky účel do 1 roka v katastrálnom území Gemerská Ves v termíne od 01.08.2024 do 31.07.2025 vrátane ukončenia technickej a biologickej rekultivácie, na pozemku:

C KN parc. č. 136/1, druh pozemku trvalý trávnatý porast, dĺžka trasy po pozemku je 28 m, navrhovaná hĺbka skrývky je 0,24 m, rozsah skrývky 28 m x 0,6 m = 16,8 m², objem skrývky 16,8 m² x 0,24 m = 4,032 m³.

C KN parc. č 278/3, druh pozemku orná pôda, dĺžka trasy po pozemku 15 m, navrhovaná hĺbka skrývky je 0,24 m, rozsah skrývky 15 m x 0,6 m = 9 m², objem skrývky 9 m² x 0,24 m = 2,16 m³.

Výmera dočasného odňatia poľnohospodárskej pôdy je (28m+15m)x4m = 172m² a celkový objem skrývky je 4,032 m³ + 2,16 m³ = 6,2 m³.

2. Pri skladovaní skrývkovej zeminy je potrebné dodržať platné právne normy a predpisy, najmä ju chrániť pred veternou a vodnou eróziou, pred zaburinením, znečistením, znehodnotením (stavebným materiálom, štrkom, pohonnými hmotami,...) a rozkradnutím. Za vykonanie skrývky,

jej hospodárne a účelové využitie zodpovedá ELSPOL - SK, s. r. o., Miestneho priemyslu 1085, Námestovo.

3. Každú zásadnú zmenu vykonania skrývky HH PP oproti plánu dokumentácie bilancie skrývky HH PP je potrebné ohlásiť orgánu ochrany poľnohospodárskej pôdy.
4. Včas vyzrozumieť užívateľov a vlastníkov dotknutého pozemku o plánovanom začiatku stavebných a zemných prác, vstupu na pozemok a pod.
5. Vykonať rekultiváciu dotknutého pozemku podľa predloženého projektu spätnej rekultivácie poľnohospodárskej pôdy - návrhu vrátenia PP do pôvodného stavu vrátane dodržania termínov jej ukončenia.
6. Investor stavby potvrdzuje vykonanie prác a uvedenie poľnohospodárskej pôdy do pôvodného stavu zápisnične. Zápis zašle orgánu ochrany poľnohospodárskej pôdy v termíne do 15 dní od ich vykonania.
7. V prípade nedodržania podmienok uvedených v tomto súhlase bude orgán ochrany poľnohospodárskej pôdy proti zodpovednej osobe postupovať v zmysle ustanovenia § 26 zákona.

**OKRESNÉ RIADITEĽSTVO HASIČSKÉHO A ZÁCHRANNÉHO ZBORU V REVÚCEJ,
Okružná 3, 050 01 Revúca**

Naše číslo: ORHZ-RA-2023/0200032-004, Vybavuje: mjr. Ing. Gabriela Sisiková

V Revúcej 04.04.2023

Vec:

„Líniová stavba: 13239 Gemerská Ves - Pri MŠ - Rozšírenie NNK,“ v katastrálnom území Gemerská Ves, okres Revúca, pre investora: Stredoslovenská distribučná, a. s., Pri Rajčianke 2927/8, 010 47 Žilina - stanovisko na účely stavebného konania stavby

Okresné riaditeľstvo Hasičského a záchranného zboru v Revúcej posúdilo podľa § 28 zákona Národnej rady Slovenskej republiky č. 314/2001 Z. z. o ochrane pred požiarmi v znení neskorších predpisov a § 40 a § 40b vyhlášky Ministerstva vnútra Slovenskej republiky č. 121/2002 Z. z. o požiarnej prevencii v znení neskorších predpisov projektovú dokumentáciu z hľadiska protipožiarnej bezpečnosti stavby pre stavebné konanie stavby "Líniová stavba: 13239 Gemerská Ves - Pri MŠ - Rozšírenie NNK, v katastrálnom území Gemerská Ves, okres Revúca, pre investora: Stredoslovenská distribučná, a. s., Pri Rajčianke 2927/8, 010 47 Žilina" a s predloženou projektovou dokumentáciou stavby **súhlasí bez pripomienok**.

Toto stanovisko nenahrádza stanovisko orgánu štátneho požiarneho dozoru pre konanie nasledujúce podľa zákona č. 50/1976 Zb. o územnom plánovaní a stavebnom poriadku (stavebný zákon) v znení neskorších predpisov a spolu nami overenou projektovou dokumentáciou stavby požaduje ho predložiť pri kolaudačnom konaní stavby.

SLOVAK TELEKOM a.s., Bajkalská 28, 817 62 Bratislava

Číslo vyjadrenia: 6612402717

Vyjadrenie k existencii telekomunikačných vedení a rádiových zariadení a všeobecné podmienky ochrany sietí spoločnosti Slovak Telekom, a. s. a DIGI SLOVAKIA, s. r. o.

Stavebník ELSPOL – SK, s. r. o.

Názov stavby 13239 – Gemerská Ves – Pri MŠ – Rozšírenie NNK

Dôvod žiadosti Stavebné povolenie

Účel stavby Technická infraštruktúra (voda, plyn, elektrika,..)

Katastrálne územie Gemerská Ves

Parcelné číslo 278/3

Číslo vyjadrenia: 6612402717

Platnosť vyjadrenia do: 30.07.2024

Dátum vydania: 30.01.2024

Žiadateľ vo svojej žiadosti vyznačil záujmové územie a vyplnil všetky potrebné údaje pre vydanie vyjadrenia o existencii telekomunikačných vedení a rádiových zariadení (ďalej len Vyjadrenie).

Žiadateľ zodpovedá za správnosť a úplnosť vyplnenej žiadosti a zároveň za to, že uvedené parcelné čísla zodpovedajú vyznačenému záujmovému územiu v mape zobrazenej nižšie (ďalej len polygón).

Na základe Vašej žiadosti o vyjadrenie Vám Slovak Telekom, a. s. dáva nasledovné stanovisko pre vyznačené záujmové územie.

Nedôjde do styku so sieťami elektronických komunikácií (ďalej len SEK) spoločnosti Slovak Telekom, a. s. a/alebo DIGI SLOVAKIA, s.r.o.

1. Existujúce zariadenia sú chránené ochranným pásmom (§ 23 zákona č. 452/2021 Z. z.) a zároveň je potrebné dodržať ustanovenie § 108 zákona č. 452/2021 Z. z. o ochrane proti rušeniu.
2. Vyjadrenie stráca platnosť uplynutím doby platnosti uvedenej vyššie vo vyjadrení, v prípade zmeny vyznačeného polygónu, dôvodu žiadosti, účelu žiadosti, v prípade ak uvedené parcelné číslo v žiadosti nezodpovedá vyznačenému polygónu alebo ak si stavebník nesplní povinnosť podľa bodu 3.
3. Stavebník alebo ním poverená osoba je povinná v prípade ak zistil, že jeho zámer, pre ktorý podal uvedenú žiadosť je v kolízii so SEK Slovak Telekom, a. s. a/alebo DIGI SLOVAKIA, s. r. o. alebo zasahuje do ochranného pásma týchto sietí (najneskôr pred spracovaním projektovej dokumentácie stavby), vyzvať spoločnosť Slovak Telekom, a. s. na stanovenie konkrétnych podmienok ochrany alebo preloženia SEK prostredníctvom zamestnanca spoločnosti povereného správou sietí: Štefan Kušnier, stefan.kusnier@telekom.sk, +421910100651
4. V prípade ak na Vami definovanom území v žiadosti o vyjadrenie sa nachádza nadzemná telekomunikačná sieť, ktorá je vo vlastníctve Slovak Telekom, a. s. a/alebo DIGI SLOVAKIA, s. r. o., je potrebné zo strany žiadateľa zabezpečiť nadzemnú sieť proti poškodeniu alebo narušeniu ochranného pásma.
5. Nedodržanie vyššie uvedených podmienok ochrany zariadení je porušením povinností podľa § 23 zákona č. 452/2021 Z. z. o elektronických komunikáciách v platnom znení.
6. Žiadateľ môže vyjadrenie použiť iba pre účel, pre ktorý mu bolo vystavené. Okrem použitia pre účel konaní podľa stavebného zákona a následnej realizácie výstavby, žiadateľ nie je oprávnený poskytnuté informácie a dáta ďalej rozširovať, prenajímať alebo využívať bez súhlasu spoločnosti Slovak Telekom, a. s.
7. Žiadateľa zároveň upozorňujeme, že v prípade ak plánuje napojiť nehnuteľnosť na verejnú elektronickú komunikačnú sieť úložným vedením, je potrebné do projektu pre územné rozhodnutie doplniť aj telekomunikačnú prípojku.

SPP - distribúcia, a.s., Plátennícka 19013/2, 821 09 Bratislava

Naše číslo: TD/NS/0607/2021/Ve, Vybavuje/kontakt: (047) 2424702

V Bratislave 06.02.2024

Vec: Vyjadrenie k žiadosti o stanovisko k projektovej dokumentácii pre stavebné povolenie k umiestneniu stavby z hľadiska bezpečnostných a ochranných pásiem plynárenských zariadení.

Predmetom stanoviska spoločností SPP - distribúcia, a.s. (ďalej len „SPP-D“) je posúdenie predloženej projektovej dokumentácie (ďalej len „PD“) pre stavebné povolenie podľa zákona č. 50/1976 Zb. o územnom plánovaní a stavebnom poriadku (stavebný zákon) v znení neskorších predpisov (ďalej len „Stavebný zákon“).

Záujmové územie: Obec: Gemerská Ves

Stavebník: Stredoslovenská distribučná a.s.

Názov stavby: 13239 – Gemerská Ves – Pri MŠ – rozšírenie NNK

Spracovateľ PD: ELSPOL – SK, s. r. o.

V záujmovom území sa nachádza/nachádzajú:

plynárenské zariadenie (technologický objekt): **STL-plynovod**

ochranné pásmo plynárenského zariadenia: **áno**

bezpečnostné pásmo plynárenského zariadenia: **áno**

Orientačné znázornenie trasy plynárenského zariadenia/umiestnenia technologického objektu, (ďalej len „Orientačné znázornenie“) je prílohou tohto stanoviska.

Orientačné znázornenie má výhradne informatívny charakter a **nenahrádza vytýčenie plynárenského zariadenia** pre účely presného umiestnenia a/alebo realizácie stavby a/alebo výkonu iných činností.

SPP-D, ako prevádzkovateľ distribučnej siete, podľa ustanovení zákona č. 251/2012 Z. z. o energetike a o zmene a doplnení niektorých zákonov v znení neskorších predpisov (ďalej len „Zákon o energetike“):

Súhlasí s vydaním stavebného povolenia na vyššie uvedenú stavbu za dodržania nasledovných podmienok:

Všeobecné podmienky:

- Pred realizáciou zemných prác a/alebo pred začatím vykonávania iných činností je stavebník **povinný požiadať SPP-D o vytýčenie** existujúcich plynárenských zariadení prostredníctvom online formuláru zverejneného na webovom sídle SPP-D www.spp-distribucia.sk (časť E-služby),
- v záujme predchádzania poškodeniam plynárenských zariadení, ohrozeniu ich prevádzky a/alebo prevádzky distribučnej siete, SPP-D vykonáva vytyčovanie plynárenských zariadení do rozsahu 100 m **bezplatne**,
- stavebník je povinný **oznámiť začatie prác** v ochrannom pásme plynárenských zariadení prostredníctvom online formuláru zverejneného na webovom sídle SPP-D www.spp-distribucia.sk (časť E-služby) **najneskôr 3 pracovné dni** pred zahájením plánovaných prác. V prípade neoznámenia začatia prác upozorňujeme, že SPP-D môže podať **podnet na Slovenskú obchodnú inšpekciu (SOI)**, ktorá je oprávnená za porušenie povinnosti v ochrannom a/alebo bezpečnostnom pásme plynárenského zariadenia uložiť podľa ustanovení Zákona o energetike **pokutu vo výške 300,- € až 150 000,- €**,
- stavebník je povinný zabezpečiť prístupnosť plynárenských zariadení počas realizácie činností z dôvodu potreby prevádzkovania plynárenských zariadení, najmä výkonu kontroly prevádzky, údržby a výkonu odborných prehliadok a odborných skúšok opráv, rekonštrukcie (obnovy) plynárenských zariadení,
- stavebník je povinný umožniť zástupcovi SPP-D vstup na stavenisko a výkon kontroly realizácie činností v ochrannom pásme plynárenských zariadení,
- stavebník je **povinný realizovať zemné práce** vo vzdialenosti **menšej ako 1,00 m** na každú stranu od obrysu nízkotlakého (ďalej ako „NTL“) plynovodu a stredotlakého (ďalej ako „STL“) plynovodu a vo vzdialenosti **menšej ako 1,50 m** od obrysu vysokotlakého (ďalej ako „VTL“) plynovodu, až po predchádzajúcom vytýčení týchto plynárenských zariadení, a to **výhradne ručne**, bez použitia strojových mechanizmov, so zvýšenou opatrnosťou, za dodržania STN 73 3050, a to pokiaľ sa jedná o výkopové, ako aj bezvýkopové technológie,
- pred realizáciou akýchkoľvek prác vo vzdialenosti **menšej ako 1,00 m** na každú stranu od obrysu NTL plynovodu a STL plynovodu a vo vzdialenosti **menšej ako 1,50 m** od obrysu VTL plynovodu, **iným spôsobom ako ručne**, je stavebník **povinný** v mieste križovania s plynárenským zariadením (a ak ku križovaniu nedochádza, v mieste priblíženia k plynárenskému zariadeniu) **obnažiť** plynárenské zariadenie **ručne kopanou kontrolnou sondou** pre overenie priestorového uloženia plynárenského zariadenia a taktiež overenie priebehu trasy vrtacieho (resp. pretlačacieho) zariadenia, pričom technické parametre uvedenej sondy sú neoddeliteľnou prílohou tohto stanoviska,
- v prípade, ak zemné práce vo vzdialenosti **menšej ako 1,00 m** na každú stranu od obrysu NTL plynovodu a STL plynovodu **nie je možné realizovať výhradne ručne** alebo **bezvýkopovou metódou s ručne kopanými kontrolnými sondami**, stavebník je **povinný** predložiť SPP-D realizačnú projektovú dokumentáciu a vopred **požiadať o stanovenie podmienok** na vykonávanie takýchto prác,
- vykonávanie zemných prác **bezvýkopovou metódou bez ručne kopaných kontrolných sond** vo vzdialenosti **menšej ako 1,50 m** od obrysu VTL plynovodu je **zakázané**,
- ak pri zemných prácach **dôjde k odkrytiu** plynárenského zariadenia, stavebník je povinný kontaktovať pred zasypaním výkopu zástupcu SPP-D (p. TKÁČ Peter, email: peter.tkac@spp-distribucia.sk) na vykonanie kontroly stavu obnaženého plynárenského zariadenia, podsypu a

obsypu plynovodu a uloženia výstražnej fólie; výsledok kontroly bude zaznamenaný do stavebného denníka,

- prístup k akýmkoľvek technologickým zariadeniam SPP-D **nie je povolený** a manipulácia s nimi je prísne zakázaná, pokiaľ sa na tieto práce nevzťahuje vydané povolenie SPP-D,
- stavebník je povinný zabezpečiť odkryté plynovody, káble, ostatné inžinierske siete počas celej doby ich odkrytia proti poškodeniu,
- stavebník **nesmie bez súhlasu SPP-D** nad trasou plynovodu realizovať také terénne úpravy, ktoré by zmenili jeho doterajšie krytie a hĺbku uloženia, v prípade zmeny úrovne terénu požadujeme všetky zariadenia a poklopy plynárenských zariadení osadiť do novej úrovne terénu,
- každé poškodenie zariadenia SPP-D, vrátane poškodenia izolácie potrubia, musí byť ihneď ohlásené SPP-D na tel. č. **0850 111 727**, nedodržanie tejto povinnosti môže viesť k vážnemu ohrozeniu života, zdravia a majetku verejnosti,
- upozorňujeme, že SPP-D môže pri všetkých prípadoch poškodenia plynárenských zariadení podať **podnet na Slovenskú obchodnú inšpekciu (SOI)**, ktorá je oprávnená za porušenie povinností v ochrannom a/alebo bezpečnostnom pásme plynárenského zariadenia uložiť podľa ustanovení Zákona o energetike **pokutu vo výške 300,- € až 150 000,- €**, **poškodením plynárenského zariadenia môže dôjsť aj k spáchaniu trestného činu všeobecného ohrozenia** podľa § 284 a § 285, prípadne **trestného činu poškodzovania a ohrozovania prevádzky všeobecne prospešného zariadenia** podľa § 286, alebo § 288 zákona č. 300/2005 Z.z. Trestný zákon,
- stavebník je povinný pri realizácii stavby dodržiavať ustanovenia Zákona o energetike, Stavebného zákona a iných všeobecne záväzných právnych predpisov, ako aj podmienky uvedené v Zápise z vytýčenia plynárenských zariadení a taktiež ustanovenia Technických pravidiel pre plyn (TPP) najmä 702 01, 702 02,
- stavebník je povinný rešpektovať a zohľadniť existenciu plynárenských zariadení a/alebo ich ochranných a/alebo bezpečnostných pásiem,
- stavebník je povinný pri súbahu a križovaní navrhovaných vedení s existujúcimi plynárenskými zariadeniami dodržať minimálne odstupové vzdialenosti v zmysle STN 73 6005 a TPP 906 01,
- v zmysle § 79 Zákona o energetike stavebník **nesmie bez súhlasu** prevádzkovateľa distribučnej siete v ochrannom pásme plynárenských zariadení vykonávať činnosti ako ani umiestňovať stavby, kontrolné šachty, trvalé porasty a pod.,
- v zmysle § 80 Zákona o energetike stavebník **nesmie bez súhlasu** prevádzkovateľa distribučnej siete v bezpečnostnom pásme plynárenských zariadení umiestňovať stavby,

Osobitné podmienky:

- SPP -D požaduje, aby pracovníci subjektov tretej strany, ktorí budú vykonávať činnosti v ochrannom pásme plynovodu boli pred zahájením prác preukázateľne preškolení v oblasti BOZP/PO/ŽP. Za účelom preškolenia kontaktujte prosím zástupcu SPP-D - p. Igora Prepelicu, č. t. 045/2424502, e-mail: igor.prepelica@spp-distribucia.sk
- Toto vyjadrenie je zároveň súhlasným vyjadrením pre **územné konanie** k umiestneniu stavby z hľadiska bezpečnostných a ochranných pásiem plynárenských zariadení.

UPC BROADBAND SLOVAKIA, s. r. o., Ševčenkova 36, 851 01 Bratislava

Naše číslo: 216240147, Vybavuje: Dombaiová

V Bratislave 31.01.2024

Vec: Vyjadrenie k projektovej dokumentácii stavby 13239 – Gemerská ves – Pri MŠ – rozš. NNK pre potreby územného/stavebného konania.

Spoločnosť UPC BROADBAND SLOVAKIA, s. r. o. vydáva nasledovné **záväzné stanovisko súhlasí** s predloženou projektovou dokumentáciou, pretože v lokalite stavby **nedôjde** k styku s našou **podzemnou** káblovou distribučnou sieťou.

Toto vyjadrenie platí jeden rok.

Poznamenávame, že v prípade našej siete sa podľa zákona č. 452/2021 jedná o verejnú telekomunikačnú stavbu, zaradenú do elektronickej komunikačnej siete.

ENERGOTEL, a. s., Miletičova 7, 821 08 Bratislava

Vybavuje/telef. číslo: Milo/0911775085

V Bratislave 30.01.2024

Vec: Vyjadrenie o existencii trás podzemných telekomunikačných vedení v majetku spoločnosti Energotel, a.s. a Stredoslovenská distribučná, a.s.

Vyjadrenie pre:

Registračné číslo žiadosti: 620240234

Názov stavby: 13239 - Gemerská Ves - Pri MŠ - Rozšírenie NNK

Ulica, Obec: Gemerská Ves

Súpisné a orientačné číslo (popisné):

Parcelné číslo(a), kataster, obec: 278/3 ,Gemerská Ves

Na základe Vašej žiadosti Vám zasielame informatívne vyjadrenie o existencii trás podzemných vedení v majetku spoločnosti Energotel, a. s. a SSD, a. s. v záujmovom území špecifikovanom v žiadosti registrovanej pod vyššie uvedeným registračným číslom prostredníctvom portálu <https://registracia-portal.energotel.sk/>:

V záujmovom území sa **nenachádzajú** trasy podzemných telekomunikačných vedení v majetku spol. **Energotel, a. s. a Stredoslovenská distribučná, a. s.**

Toto vyjadrenie má platnosť 12 mesiacov.

MICHLOVSKY, spol. s. r. o., Letná 796/9, 921 01 Piešťany

Poradové číslo: KE-0729/2024, Vybavuje: p. Duháň, tel. 0918945137

V Košiciach 08.03.2024

Vec:

Vyjadrenie o existencii PAZ – ORANGE SLOVAKIA a. s. – časť II.

Stavebná akcia: 13239 Gemerská Ves - Pri MŠ - Rozšírenie NNK

Miesto, kat. územie: Gemerská Ves:

p.č. 0;

Účel: stavebného konania

Nedôjde ku stretu PTZ prevádzkovateľa **Orange Slovensko a. s. Metodova 8,821 09 Bratislava** Existujúce PTZ sú chránené ochranným pásmom. V káblovej ryhe sú uložené HDPE trubky, optické káble a spojky rôznej funkčnosti. Údaje o technickom stave a počte HDPE poskytneme po zdôvodnenej potrebe pri vytýčení trasy.

Pri projektovaní stavieb dodržať priestorovú normu STN 736005 a ustanovenia zákona o elektronických komunikáciách č. 452/2021 Z. z. o ochrane sieti a zariadení. Pri krížení sietí, tesných súbehoch, pri budovaní nových komunikácií a spevnených plôch pokiaľ nedochádza k prekládke, optickú trasu mechanicky chrániť žlabovaním. Všetky vynútené práce výstavbou na ochrane TKZ a prekládky trasy riešiť samostatným projektom odsúhlaseným na Orange Slovensko, a. s..

Mechanická ochrana a prekládky bude realizované v plnej výške na náklady investora. Realizáciu prekládky PTZ Orange vykoná na základe územného rozhodnutia a "Zmluvy o preložke" so spoločnosťou Orange Slovensko a. s. nim poverená servisná organizácia. Zahájenie stavebných prác v ochrannom pásme optickej trasy oznámiť správcovi PTZ.

Upozorňujeme, že

1. vo Vašom záujmovom území, resp. v trasách Orange Slovensko a. s., sa môžu nachádzať TKZ iných prevádzkovateľov
2. rádiokomunikačné stavby Orange Slovensko a el. prípojky ku nim, nie sú predmetom toho vyjadrenia.

Ďalej pri akýchkoľvek prácach, ktorými môžu byť ohrozené alebo poškodené PTZ, ste povinný vykonať všetky objektívne účinné ochranné opatrenia najmä tým, že zabezpečíte:

- pred začatím zemných prác **vytýčenie** a vyznačenie polohy PTZ priamo na povrchu terénu objednať u správcu PTZ / vyznačenie podzemnej trasy si prevedie objednávateľ farbou alebo kolíkmi /
- preukázateľné oboznámenie pracovníkov, vykonávajúcich zemné práce, s vytýčenou a vyznačenou polohou PTZ a upozornenie pracovníkov vykonávajúcich zemné práce na možnú polohovú odchýlku +/- 30 cm skutočného uloženia PTZ od vyznačenej polohy na povrchu

terénu, aby pri prácach v miestach výskytu vedení a zariadení pracovali s najväčšou opatrnosťou a bezpodmienečne nepoužívali nevhodné náradie (napr. hĺbiace stroje) vo vzdialenosti najmenej 1,5 m (v **ochrannom pásme 1,5 m**) na každú stranu od vytýčenej línie stavby,

- dodržanie zákazu prechádzania ťažkými vozidlami, kým sa nevykoná ochrana proti mechanickému poškodeniu
- nad optickou trasou dodržanie zákazu skládok a budovania zariadení, ktoré by znemožňovali prístup k PTZ
- súhlas prevádzkovateľa a správcu pri zmene nivelety nad trasou PTZ
- aby odkryté časti PTZ boli riadne zabezpečené proti previsu, ohrozeniu a poškodeniu nepovolanou osobou
- pred záhrnom previesť zhutnenie zeminy pod HDPE trasou, obnoviť krytie a značenie (zákrytové dosky, fólia, markery)
- aby bezodkladne oznámili každé poškodenie PTZ na tel. Číslo 033 / 77 320 32 , mob. 0907 721 378
- overenie výškového a stranového uloženia PTZ ručnými sondami (vzhľadom na to, že nezodpovedáme za zmeny priestorového uloženia PTZ vykonané bez nášho vedomia),
- pred záhrnom obnažených miest PTZ prizvať pracovníka servisu ku kontrole, kde bude vystavený zápis o nepoškodení trasy, dodržania podmienok vyjadrenia prevádzkovateľa a správcu PTZ.

Nedodržanie podmienok ochrany verejnoprospešného zariadenia PTZ je porušením právnej povinnosti podľa § 23 zákona č. 452/2021 a TZ. Toto vyjadrenie platí len v rozsahu nami overenej dokumentácie a pre rozsah prác vyznačených, alebo vymedzených v časti I. tohto tlačiva. Vyjadrenie stráca platnosť dňa 08.09.2024.

Vytýčenie vedenia verejnej elektronickej komunikačnej siete vykoná spoločnosť Orange Slovensko, a. s. na základe objednávky do 3 týždňov od jej doručenia. Na objednávke uveďte číslo vyjadrenia o existencii PTZ.

**CETIN NETWORKS, s. r. o., Pribinova 40, Bratislava - mestská časť Staré Mesto 811 09
V Bratislave 07.02.2024**

Vec: Vyjadrenie k stavbe „13239 Gemerská Ves – Pri MŠ – Rozšírenie NNK“

V záujmovom území sa nenachádzajú siete, objekty alebo zariadenia v správe CETIN Networks, s. r. o. K predloženej projektovej dokumentácii nemáme pripomienky. S vydaním ÚR – SP súhlasíme. Toto vyjadrenie má platnosť 1 rok od jeho vydania.

Stredoslovenská vodárenská prevádzková spoločnosť, a. s., Partizánska cesta 5, 974 01 Banská Bystrica – závod 04 Rimavská Sobota, Duklianskych hrdinov 42, 979 01 Rimavská Sobota

Naša značka: 239/04/2024, Vybavuje: Sujová

V Rimavskej Sobote 15.02.2024

Vec: „13239 - Gemerská Ves - Pri MŠ - Rozšírenie NNK“

- vyjadrenie k projektovej dokumentácii stavieb v rôznych stupňoch spracovania

Zaevidovali sme Vašu žiadosť o vyjadrenie k projektovej dokumentácii v stupni v DRS.

Názov stavby: „13239 - Gemerská Ves - Pri MŠ - Rozšírenie NNK“

Miesto stavby: Gemerská Ves, parc.č. KN-C 136/1, 498, 139, 278/3; KN-E 698/2, 721, k. ú. Gemerská Ves

Stavebník a prevádzkovateľ: Stredoslovenská distribučná, a. s., Pri Rajčianke 2927/8, Žilina

Zodpovedný projektant: Ing. Patrik Mikušiak; PD vypracovaná v 11/2021.

Popis stavby (technického riešenia) podľa predloženej PD:

Stavba obsahuje 1 stavebný objekt:

SO.01 - Rozšírenie NNK

Mont. istiacich skriň PRIS, 2 ks

Mont. zemných NN vedení, celková trasa 3+96 m

Mont. optickej chráničky HDPE 40, celková trasa 96 m

Montáž NN káblových spojok, 1 ks

Pretlak popod cestu, trasa 6 m

Stavba bude realizovaná v katastrálnom území k. ú. Gemerská Ves. Trasa rozšírenia NNK je určená z existujúceho zemného rozvodu 1-AYKY 3x240+120. Trasa nových vedení je určená v zeleni popri asfaltovej ceste. Poloha nových istiacich skriň a trasa nových vedení je zrejmá zo situačného výkresu stavby. V celej trase navrhovaných NN zemných vedení sa do výkopu spolu s elektrickým vedením uloží aj optická chránička HDPE 40.

K predloženej žiadosti dávame nasledovné vyjadrenie:

V predmetnej lokalite - v záujmovom území stavby sa nachádza vodovod v prevádzke StVPS, a. s. Závod 04 Rimavská Sobota a vo vlastníctve obce Gemerská Ves. Trasovanie potrubí je orientačne vyznačené v priloženej situácii.

Podmienky ochrany existujúcich inžinierskych sietí a vodárenských objektov a zariadení v prevádzke StVPS, a. s. v záujmovom území stavby:

Pri umiestnení stavebných objektov a realizácii prác mimo súvisle zastavaného územia obce alebo územia určeného na zastavanie žiadame dodržať pásmo ochrany v zmysle zákona č. 442/2002 Z. z. nasledovne:

- 1,8 m vo vodorovnej vzdialenosti od osi potrubia po oboch stranách pri verejnom vodovode a verejnej kanalizácii do priemeru 500 mm vrátane;
- 3,0 m vo vodorovnej vzdialenosti od osi potrubia po oboch stranách pri verejnom vodovode a verejnej kanalizácii nad priemer 500 mm;
- V prípade prípojok požadujeme dodržať ochranné pásmo nasledovne:
 - min. 2,0 m od osi vodovodnej prípojky obojstranne;
 - min. 0,75 m od osi kanalizačnej prípojky obojstranne.
- V pásme ochrany verejného vodovodu a verejnej kanalizácie je v zmysle zákona č. 442/2002 Z. z. zakázané:
 - vykonávať zemné práce, umiestňovať stavby, konštrukcie, alebo iné podobné zariadenia alebo vykonávať činnosti, ktoré obmedzujú prístup k verejnému vodovodu (kanalizácii), alebo ktoré by mohli ohroziť ich technický stav;
 - vysádzať trvalé porasty;
 - umiestňovať skládky;
 - vykonávať terénne úpravy.
- Pri križovaní a súbehu vodovodného / kanalizačného potrubia s inžinierskymi sieťami rešpektovať vzdialenosti všetkých navrhovaných podzemných vedení v súlade s STN 73 6005 „Priestorová úprava vedení technického vybavenia“.
- V zmysle zákona č. 442/2002 Z. z. v prípade zásahov do terénu, vrátane zásahov do pozemných komunikácií alebo iných stavieb v pásme ochrany verejného vodovodu a kanalizácie, je stavebník povinný na svoje náklady bezodkladne prispôsobiť novej úrovni povrchu všetky zariadenia a príslušenstvo verejného vodovodu a verejnej kanalizácie majúce vzťah k terénu, k pozemnej komunikácii alebo inej stavbe. Tieto práce môže vykonávať iba so súhlasom vlastníka verejného vodovodu alebo verejnej kanalizácie, prípadne prevádzkovateľa.
- Požadujeme prizvať zástupcu StVPS, a. s. na kontrolu prác v pásme ochrany verejného vodovodu alebo verejnej kanalizácie, ktoré budú výstavbou zakryté (križovanie, súbeh).
- V prípade zakrytia našich zariadení pred vykonaním kontroly, je stavebník povinný na požiadanie zástupcu StVPS, a. s. na vlastné náklady opätovne odkryť predmetné časti verejného vodovodu alebo verejnej kanalizácie.
- V prípade poškodenia zariadení a sietí v prevádzke StVPS, a. s. počas realizácie stavby zabezpečí stavebník na svoje náklady ich opravu výhradne u StVPS, a. s.

Za predpokladu splnenia vyššie uvedených podmienok k stavbe „13239 - Gemerská Ves - Pri MŠ - Rozšírenie NNK“, Gemerská Ves, parc. č. KN-C 136/1, 498, 139, 278/3; KN-E 698/2, 721, k. ú. Gemerská Ves - Investor stavby: Stredoslovenská distribučná, a. s., Pri Rajčianke 2927/8, Žilina s vydaním stavebného povolenia a realizáciou stavby **súhlasíme**.

Platnosť tohto vyjadrenia je dva roky od dátumu jeho vydania. Po ukončení platnosti vyjadrenia je potrebné objednať nové vyjadrenie.

Všetky vyššie uvedené podmienky dotknutých orgánov musia byť ku kolaudácii stavby splnené.

Ku kolaudácii stavby predložiť certifikáty o zhode vlastností výrobkov použitých pri stavbe.

Termín ukončenia stavby : 07/2026.

Po ukončení stavby stavebník požiada stavebný úrad o vydanie kolaudačného rozhodnutia.

Stavebník je povinný oznámiť stavebnému úradu začatie stavby.

Stavebné povolenie stráca platnosť pokiaľ do dvoch rokov odo dňa nadobudnutia právoplatnosti rozhodnutia stavba nebude začatá. Stavba nesmie byť začatá pokiaľ stavebné povolenie nenadobudne právoplatnosť.

Podľa položky č. 60 písm. g) sadzobníka správnych poplatkov, ktorý tvorí prílohu zákona NR SR č. 145/1995 Z. z. o správnych poplatkoch v znení jeho neskorších noviel, bol správny poplatok za vydanie stavebného povolenia vo výške 100,- EUR uhradený.

Toto rozhodnutie má podľa § 69 ods. 2 stavebného zákona povahu verejnej vyhlášky a musí byť vyvesené po dobu 15 dní na úradnej tabuli Obce Gemerská Ves. Posledný deň tejto lehoty je dňom jeho doručenia.

Proti tomuto rozhodnutiu sa v zmysle §§ 53 a 54 zákona č. 71/1967 Zb. o správnom konaní môžu účastníci konania odvolať do 15 dní odo dňa jeho doručenia na Obec Gemerská Ves, cestou Obecného úradu Gemerská Ves.

Toto rozhodnutie je po vyčerpaní riadnych opravných prostriedkov a nadobudnutí právoplatnosti preskúmateľné súdom.

O d ô v o d n e n i e

Stavebník
spoločnosť

Stredoslovenská distribučná, a. s., Pri Rajčianke 2927/8, 010 47 Žilina, IČO 36 442 151, IČ DPH SK 2022187453,

v zastúpení:

ELSPOL – SK, s. r. o., Miestneho priemyslu 1085, 029 01 Námestovo, IČO 36 433 721, IČ DPH SK 2022062680, v podal dňa 18.01.2023 na tunajšom úrade žiadosť o stavebné povolenie na stavbu

13239 Gemerská Ves – Pri MŠ – Rozšírenie NNK

líniová stavba **Katastrálne územie Gemerská Ves,**

Miesto stavby: Katastrálne územie/ Gemerská Ves:

KN-E	KN-C	vlastník
698/2	136/1	Rímskokat. cirkev
721	136/1	SR – SPF
698/2	136/1	Rímskokat. cirkev
698/2	498	Rímskokat. cirkev
721	498	SR – SPF
721	139	SR – SPF
-	278/3	SR – SPF

Vlastníci:

Rímskokatolícka cirkev Farnosť Gemerská Ves, Šankovce 175, 982 62 Gemerská Ves

Slovenská republika, správca Slovenský pozemkový fond, Búdkova 36, 817 15 Bratislava

Stavebný úrad oznámil dňa 09.03.2023 začatie stavebného konania verejnou vyhláškou a upustil od miestneho zisťovania

Predložená žiadosť bola preskúmaná z hľadísk uvedených v § 62 stavebného zákona a bolo zistené, že uskutočnením stavby nie sú ohrozené záujmy spoločnosti, ani obmedzené či ohrozené práva účastníkov konania.

Stavebný úrad posúdil stanoviská dotknutých orgánov a ich vzájomný súlad a vyjadrenia účastníkov konania.

Dokumentácia stavby spĺňa všeobecné technické požiadavky na výstavbu. Stavebný úrad v konaní nezistil dôvody, ktoré by bránili povoleniu stavby.

P o u č e n i e

Proti tomuto rozhodnutiu je možné podať odvolanie v zmysle ustanovenia § 54 ods. 2 správneho poriadku do 15 dní odo dňa jeho doručenia na Obec Gemerská Ves, cestou Obecného úradu Gemerská Ves. Toto rozhodnutie je preskúmateľné súdom až po vyčerpaní riadnych opravných prostriedkov.

Toto rozhodnutie má povahu verejnej vyhlášky podľa § 36 ods. 4 stavebného zákona v znení jeho neskorších noviel a musí byť vyvesené po dobu 15 dní na úradnej tabuli Obce Gemerská Ves, pričom za deň doručenia toho oznámenia sa považuje posledný deň jej vyvesenia.

Monika Lévaiová
Starostka obce

Vyvesené dňa : 24. 7. 2024

Pečiatka a podpis

Zvesené dňa

Pečiatka a podpis

Príloha:

- situácia umiestnenia navrhovanej stavby

Doručuje sa:

Stredoslovenská distribučná, a. s., Pri Rajčianke 2927/8, 010 47 Žilina,

v zastúpení:

ELSPOL – SK, s. r. o., Miestneho priemyslu 1085, 029 01 Námestovo

Rímskokatolícka cirkev Farnosť Gemerská Ves, Šankovce 175, 982 62 Gemerská Ves

Obec Gemerská Ves, Obecný úrad Gemerská Ves č. 109, 982 62 Gemerská Ves, IČO 00 318 701

Slovenský pozemkový fond, Búdkova 36, 817 15 Bratislava

Slovenský pozemkový fond, regionálny odb. RO Rožňava, Šafárikova 36, 048 01 Rožňava

Okresný úrad, Pozemkový a lesný odbor, Komenského 40, 050 01 Revúca

Okresný úrad, odbor starostlivosti o životné prostredie, Komenského 40, 050 01 Revúca

Hydromeliorácie š. p., Vrakúnska 29, 825 63 Bratislava

Slovenský plynárenský priemysel – distribúcia, a. s., Plátennícka 19013/2, 821 09 Bratislava


Stredoslovenská vodárenská prevádzková spoločnosť, a. s.,

Partizánska cesta 960/5, 974 01 Banská Bystrica

Stredoslovenská vodárenská prevádzková spoločnosť, a. s.,

Duklianskych hrdinov 42, 979 01 Rimavská Sobota

Slovenský vodohospodársky podnik, š. p. OZ, Partizánska cesta 69, 974 98 Banská Bystrica
Slovenský vodohospodársky podnik š.p., Ďumbierska č.14, 041 59 Košice
Krajský pamiatkový úrad, Lazovná č. 8, 975 65 Banská Bystrica
Okresné riaditeľstvo Hasičského a záchranného zboru, Okružná 3, 050 01 Revúca
Regionálny úrad verejného zdravotníctva, S. Tomášika 14, 979 01 Rimavská Sobota
Slovak Telecom a. s., Bajkalská 28, 817 62 Bratislava
Orange Slovensko a. s., Metodova 8, 821 08 Bratislava
Michlovský spol. s r. o., UC3 – údržbové centrum Košice, Pri Hati 1, 040 01 Košice
O2 Networks, s. r. o., Veronika Hrucová, Einsteinova 24, 851 01 Bratislava
Energotel, a. s., prevádzka Žilina, Jána Milca 44, 010 01 Žilina
UPC Broadband Slovakia, s. r. o., Ševčenkova 36, 851 01 Bratislava
Ing. Patrik Mikušiak, Miestneho priemyslu 1085, 029 01 Námestovo - projektant

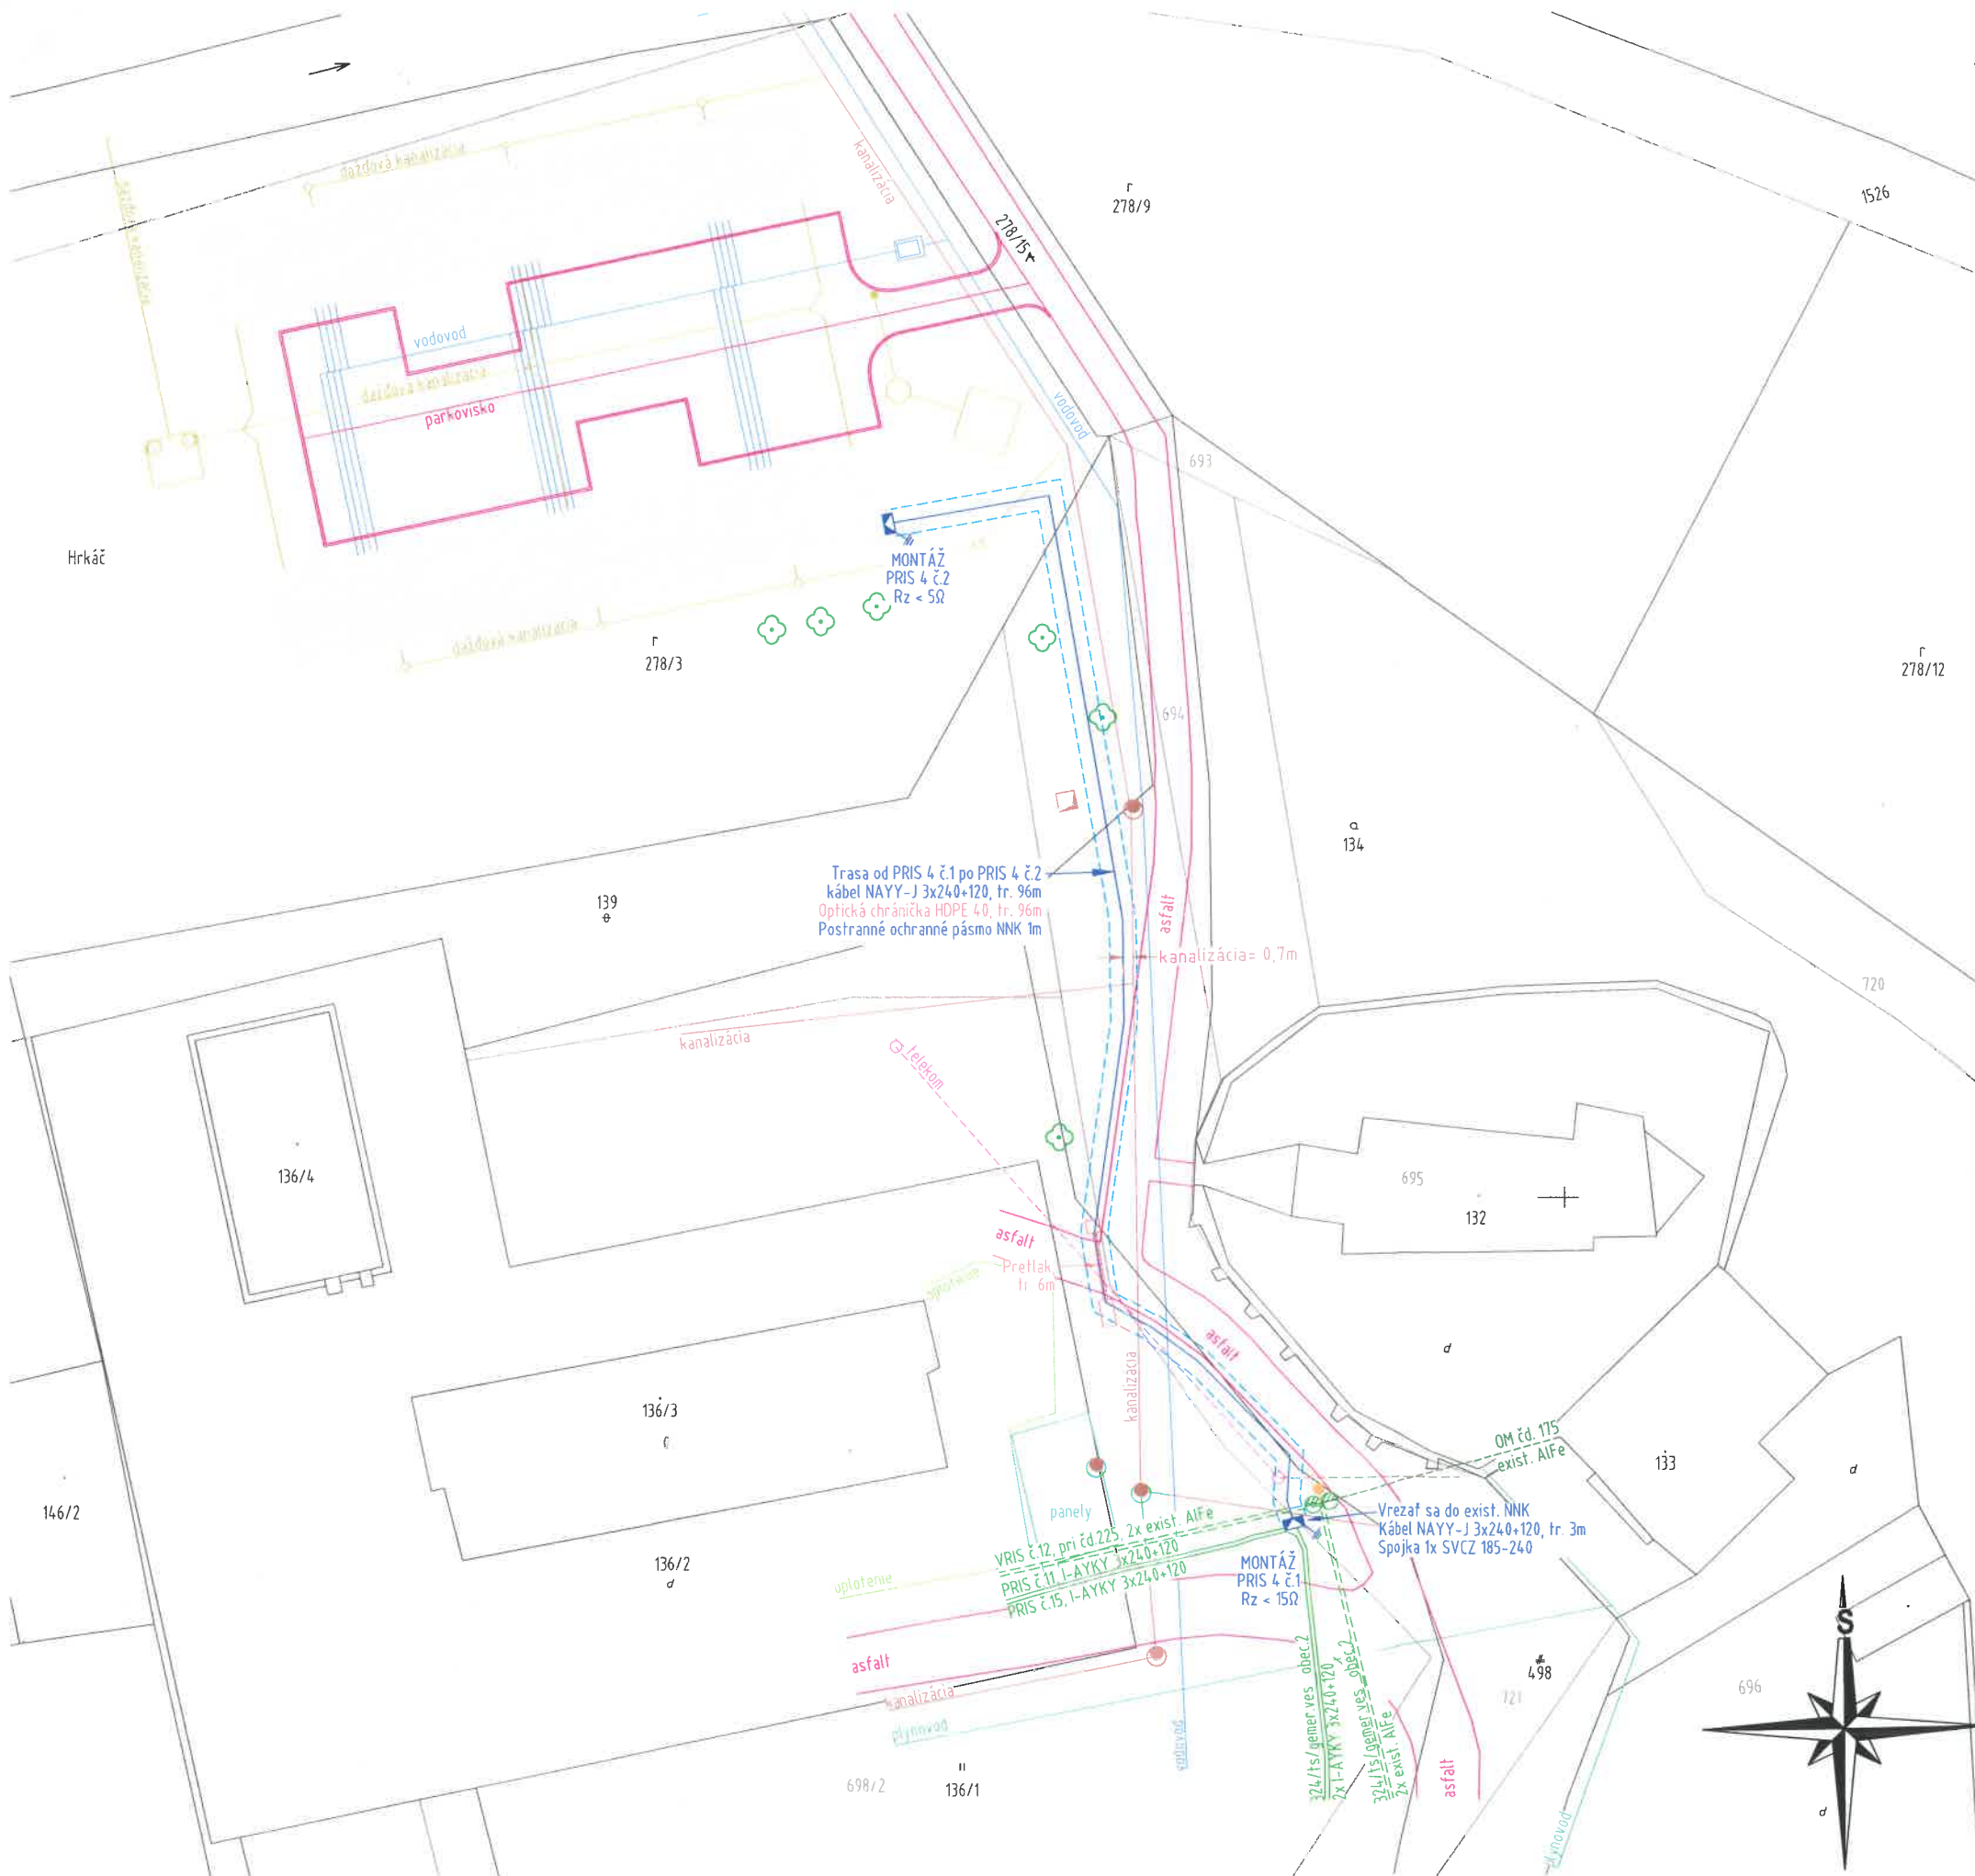

Legenda značiek:

- Navrh. zemné vedenie NN
- Navrh. istiaci rozvodná skriňa VRIS
- Navrh. uzemnenie NN
- Exist. dvojitý betónový podporný bod NN
- Exist. vzdušné prípojkové vedenie
- Exist. vzdušné vedenie NN
- Exist. zemné vedenie NN
- Asfaltová komunikácia
- Strom
- Oplotenie
- Verejné osvetlenie
- Bet. panely
- Pretlak
- Katastrálna mapa KNC
- Katastrálna mapa KNE

Legenda farieb:

- Navrhované časti NN siete
- Postranné ochranné pásmo NNK 1m
- Existujúce časti NN siete
- Kanalizácia
- Telekom
- Bezodvážna kanalizácia
- Vodovod
- Plynovod

Ochrana pred úrazom elektrickým prúdom v sieti NN - 3 ~ 230/400V, 50Hz, TN-C (STN 33 2000-4-41):

Ochrana v bežných podmienkach: Ochrana izolovaním živých častí
 Ochrana zábranami alebo krytmi
 Ochrana umiestnením mimo dosahu

Ochrana pri poruche: Ochrana samočinným odpojením napájania

Celý projekt je chránený autorským zákonom. Akákoľvek manipulácia s ním vyžaduje súhlas autora projektu.

ELSPOL-SK, s.r.o., Miestneho priemyslu 1085, 029 01 Námestovo			
Vypracoval:	Kontroloval:	Zodp. projektant:	
Ing. M. Buckuličik	Ing. P. Mikušiak	Ing. P. Mikušiak	profesionálne a spoľahlivo Tel: +421 908 962 613
Investor:	Stredoslovenská distribučná, a.s., Pri Rajčianke 2927/8, 010 47 Žilina	Stupeň: DRS	Formát: A3
Stavba:	13239 - Gemerská Ves - Pri MŠ Rozšírenie NNK	Dátum: 11/21	Mierka: 1:500
Miesto stavby:	KÚ Gemerská Ves	Číslo listu: 01	Číslo výkresu: 01
Obsah:	Situačný výkres stavby		

