

Obec Košická Belá

Číslo: 61/2024-001/KB

v Košiciach dňa 27.08.2024

O Z N Á M E N I E

o začatí územného konania podľa § 36 ods. 4 zákona č. 50/1976 Zb. o územnom plánovaní a stavebnom poriadku (stavebný zákon), v znení neskorších právnych predpisov a ustanovení vyhlášky č. 453/2000 Z. z., ktorou sa vykonávajú niektoré ustanovenia stavebného zákona

verejnou vyhláškou.

Na základe návrhu, ktorý podala spoločnosť **BARABA s.r.o., Košická Belá 178, 044 65 Košická Belá**, dňa 08.03.2024 na obci **Košická Belá**, príslušnej podľa § 2 písm. e) zákona č. 416/2001 Z. z. o prechode niektorých pôsobností z orgánov štátnej správy na obce a na vyššie územné celky v znení neskorších právnych predpisov, zákona č. 369/1990 Zb. o obecnom zriadení v znení neskorších právnych predpisov, § 117 zákona č. 50/1976 Zb. o územnom plánovaní a stavebnom poriadku (stavebný zákon) v znení neskorších právnych predpisov bolo začaté konanie na vydanie územného rozhodnutia o využívaní územia a o umiestnení stavby "AUTOCAMP Ružín", na pozemkoch KN-C parc. č. **121/16** a **121/19** v katastrálnom území **Košické Hámre** tak, ako je zakreslené v situačnom výkrese stavby.

Na prerokovanie návrhu obec Košická Belá

n a r i a d' u j e

ústne konanie spojené s miestnym zisťovaním na deň:

24. septembra 2024 o 9.30 hod.

so stretnutím účastníkov konania na Obecnom úrade v Košickej Belej.

Do podkladov rozhodnutia je možné nahliadnuť pred dňom ústneho konania na Spoločnom obecnom úrade Beniakovce so sídlom v Košiciach, Kmeťova 20, Košice v dňoch pondelok (8:00 - 12:00 hod., 13:30 - 15:15 hod.) a streda (8:00 - 12:00 hod., 13:30 - 16:15 hod.) a pri ústnom konaní. Účastníci konania a dotknuté orgány môžu svoje námietky a stanoviská uplatniť najneskôr na ústnom konaní, inak sa na ne neprihliadne. Ak dotknutý orgán v určenej lehote, alebo v predĺženej lehote neoznámí svoje stanovisko k navrhovanej stavbe, má sa to, že so stavbou z hľadiska ním sledovaných záujmov súhlasí.

Ak sa niektorý z účastníkov konania nechá v konaní zastupovať, musí jeho zástupca predložiť písomnú plnú moc s overeným podpisom toho účastníka konania, ktorý sa nechá zastupovať.

Príloha: situácia umiestnenia navrhovanej stavby

Ing. Jozef Petkač
starosta obce

Doručí sa:

Účastníkom konania (určeným v zmysle § 34 stavebného zákona) formou verejnej vyhlášky vyvesenej na úradnej tabuli obce Košická Belá


Verejná vyhláška musí byť vyvesená po dobu 15 dní na úradnej tabuli v obci Košická Belá. Obec uverejní písomnosť súčasne iným spôsobom v mieste obvyklým. Posledný deň tejto lehoty je dňom doručenia.

1. Obec Košická Belá, zastúpená starostom obce Ing. Jozefom Petkačom
2. BARABA s.r.o., Košická Belá 178, 044 65 Košická Belá
3. VSD, a.s. Košice, Mlynská 31, 042 91 Košice
4. SPP – distribúcia a.s. Bratislava, Mlynské nivy 44/b, Bratislava
5. Slovak Telekom a.s. Košice, Poľská 4, 040 11 Košice
6. VVS a.s. Košice, Komenského č. 50, 042 48 Košice
7. Krajský pamiatkový úrad v Košiciach, Hlavná č. 25, 040 01 Košice
8. Okresný úrad Košice – okolie, odbor starostlivosti o ŽP, Hroncova 13, 040 01 Košice
9. Okresný úrad Košice – okolie, odbor krízového riadenia a CO, Hroncova 13, 040 01 Košice
10. Okresný úrad Košice – okolie, odbor CD a PK, Hroncova 13, 040 01 Košice
11. Regionálny úrad verejného zdravotníctva v Košiciach, Ipeľská č. 1, 040 11 Košice
12. SPF RO Košice, Letná 27, 040 01 Košice
13. SC KSK Ostrovského 1, 040 01 Košice
14. MO SR Agentúra správy majetku DP Východ Komenského 39/A, 040 01 Košice
15. OR HaZZ Košice- okolie, Rožňavská 25, 045 01 Moldava nad Bodvou
16. OR PZ ODI Košice – okolie, SNP 35, 040 11 Košice
17. Projektant stavby: Ing. Jozef Bačko, Košická Belá 221, 044 65 Košická Belá
18. Úrad KSK, Námestie Maratónu mieru 1, 040 01 Košice

Vyvesené dňa:
Pečiatka a podpis:

Zvesené dňa:
Pečiatka a podpis:

6x PLOCHA PRE DOČASNÉ STÁTIE
OBYTNÝCH VOZIDIEL
rozmer 7,1 x 4,25m

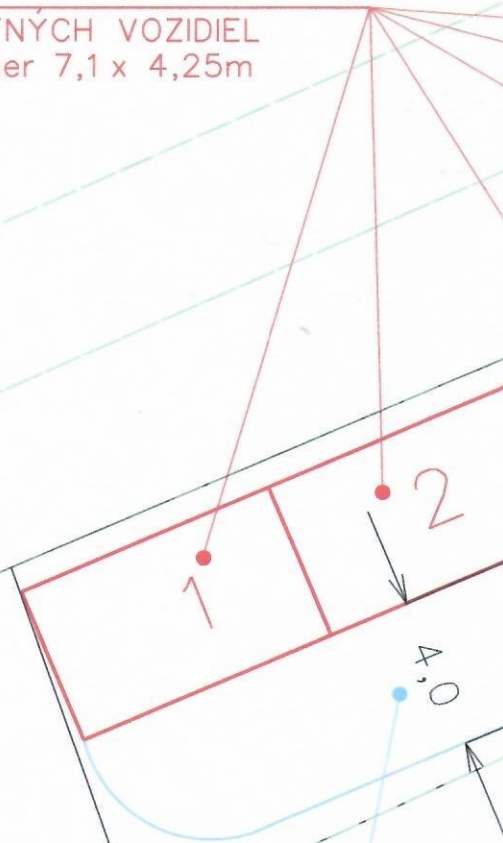


⊕

121/12

121

STÁTIE+PRÍSTUPOVÁ PLOCHA
UPRAVENÁ ŠTRKODRVOU fr.16-32mm

NAVR. ŽELEZOBETÓNOVÁ MONOLITICKÁ ŽUMPA
objem 12m³, rozmer 4x2,4x2m

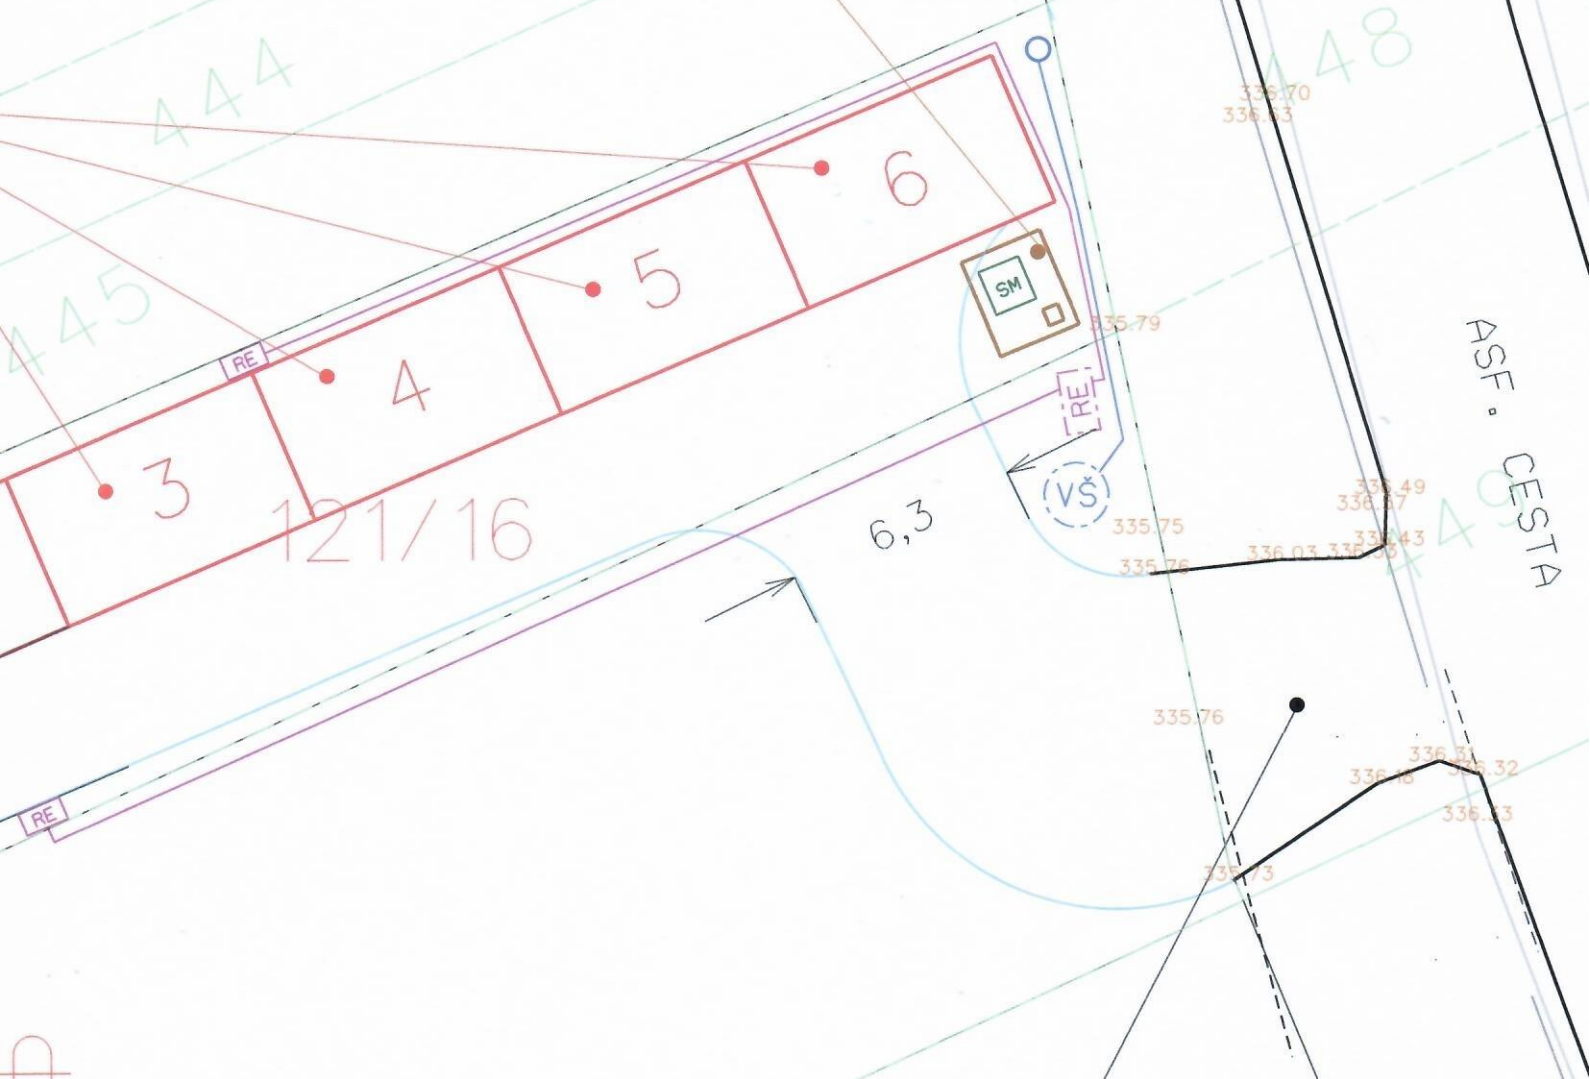


EXISTUJÚCI VJAZD NA POZEMOK na parc. KN-E 449

Z CESTY II. triedy II/547
SPEVNENÝ ASFALTOBETÓNOM AC 16

⊕
/19

⊕
121/11

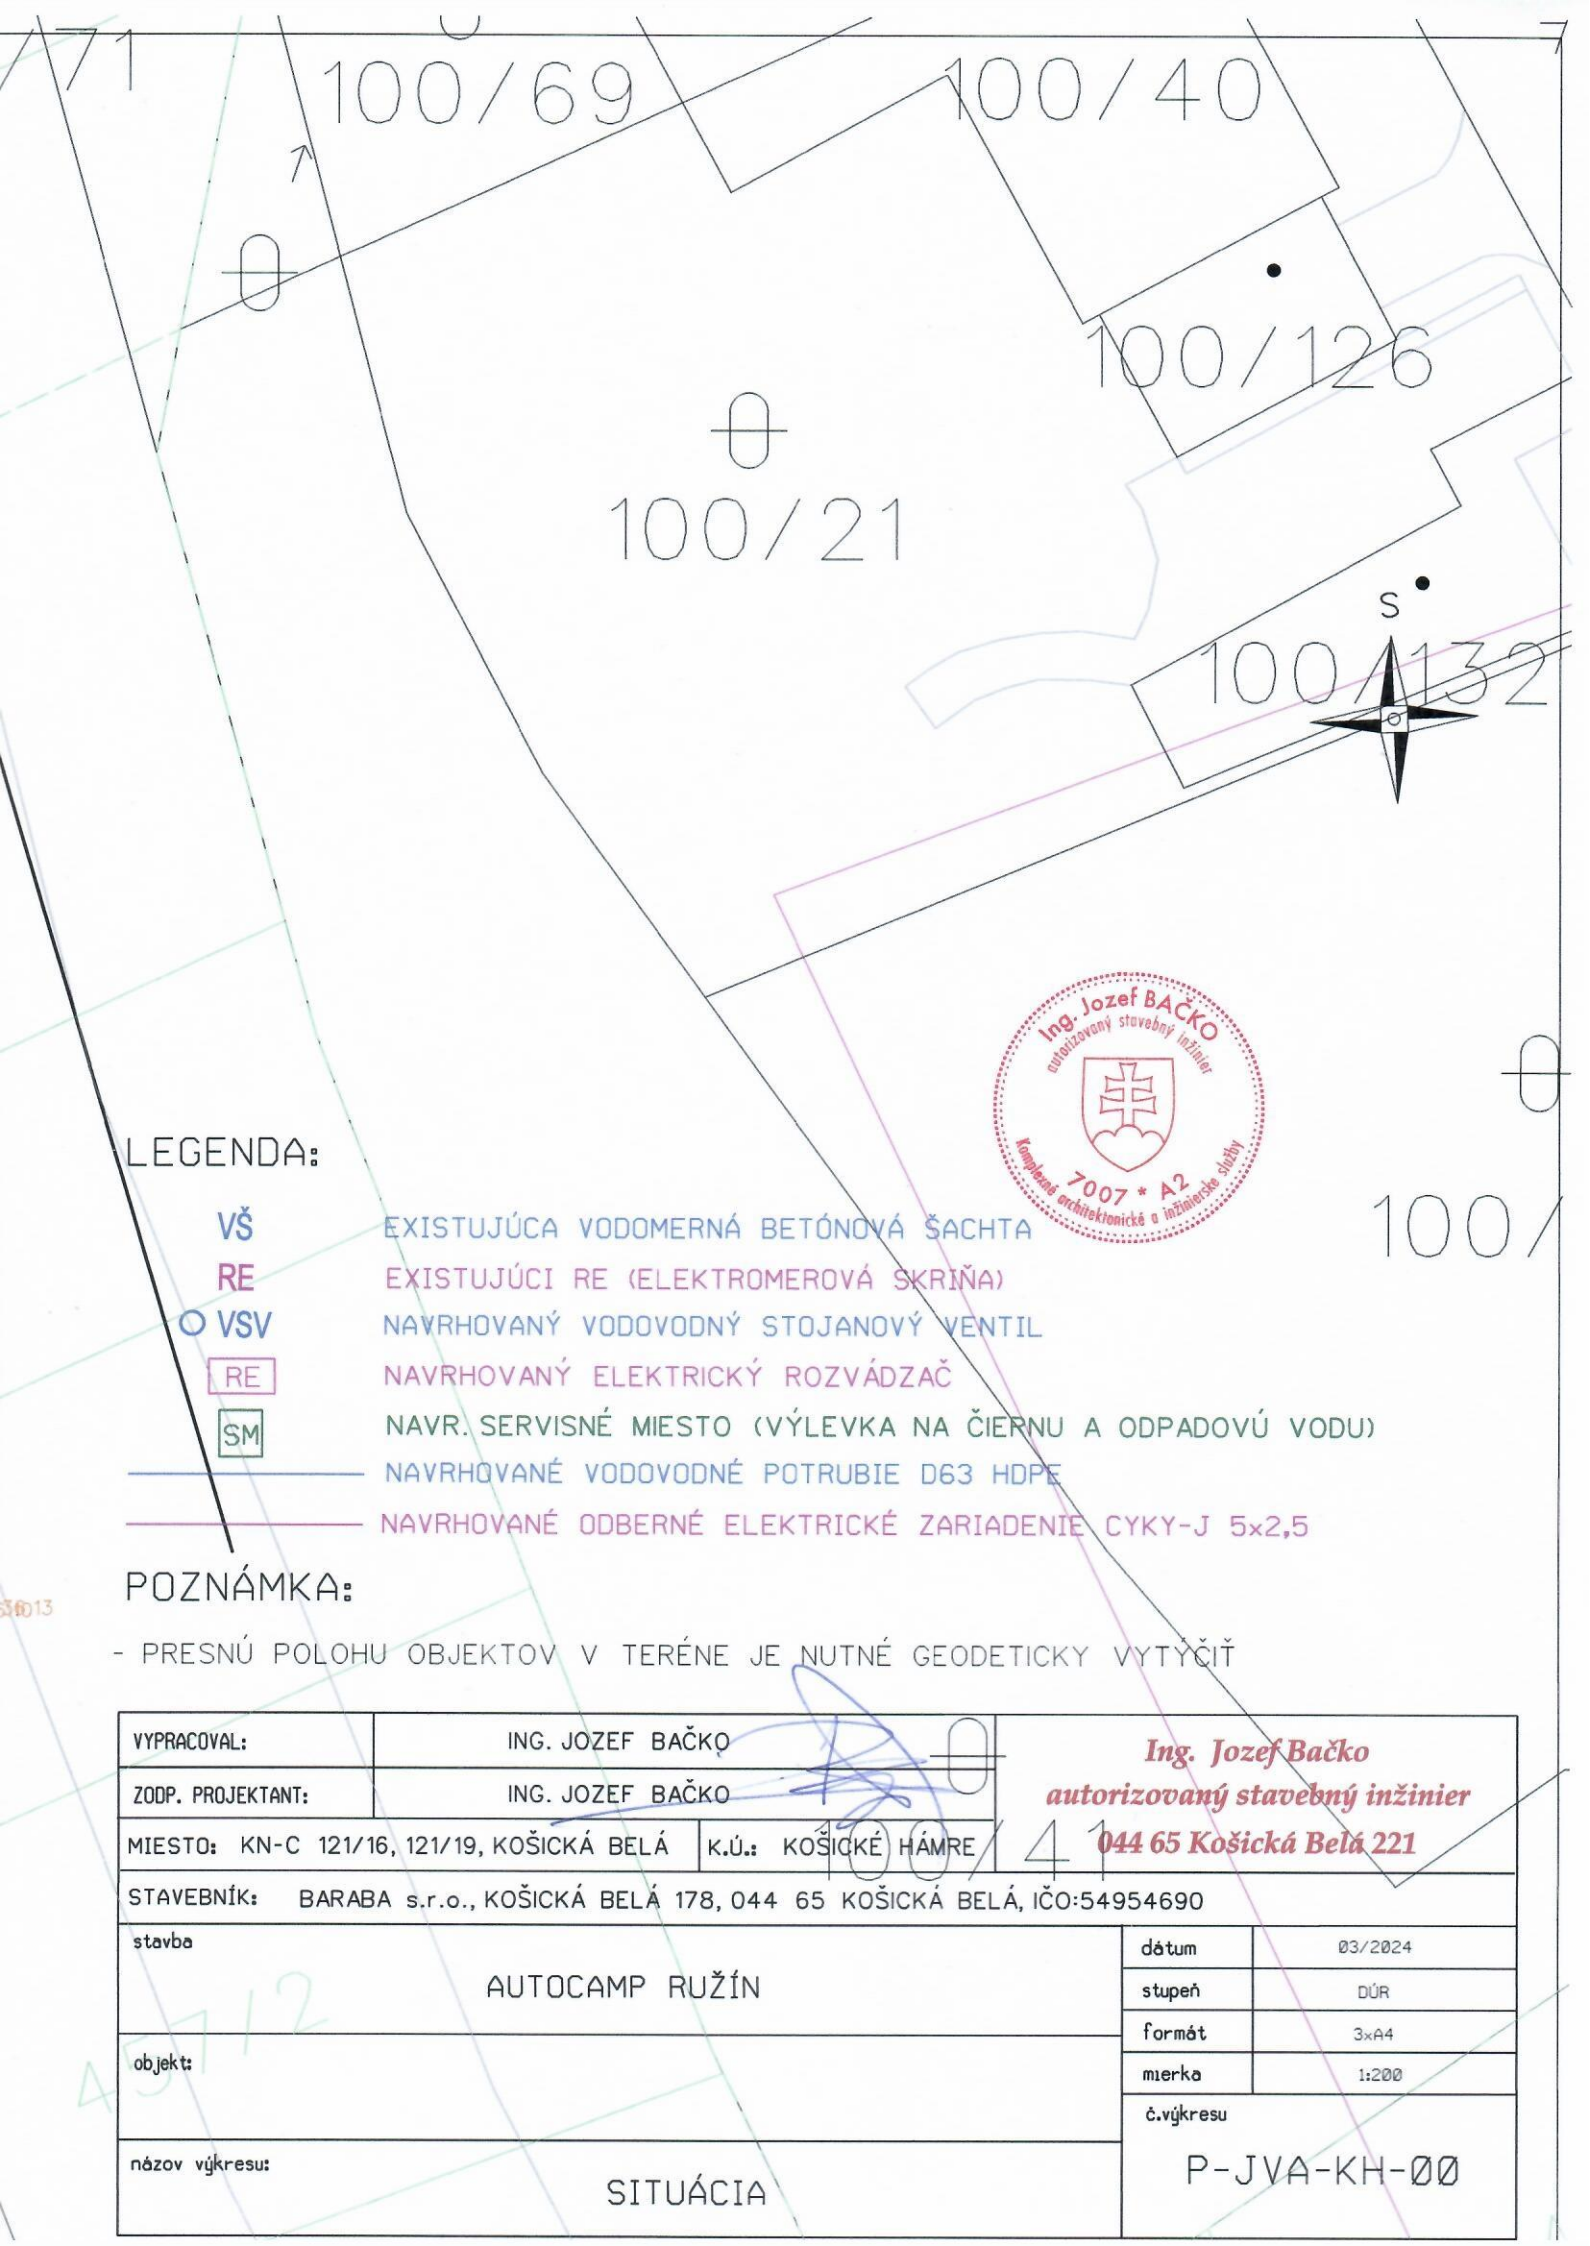

LEGENDA:

- VŠ EXISTUJÚCA VODOMERNÁ BETÓNOVÁ ŠACHTA
- RE EXISTUJÚCI RE (ELEKTROMEROVÁ SKRIŇA)
- VSV NAVRHOVANÝ VODOVODNÝ STOJANOVÝ VENTIL
- RE NAVRHOVANÝ ELEKTRICKÝ ROZVÁDZAČ
- SM NAVR. SERVISNÉ MIESTO (VÝLEVKA NA ČIERNU A ODPADOVÚ VODU)
- NAVRHOVANÉ VODOVODNÉ POTRUBIE D63 HDPE
- NAVRHOVANÉ ODBERNÉ ELEKTRICKÉ ZARIADENIE CYKY-J 5x2,5

POZNÁMKA:

- PRESNÚ POLOHU OBJEKTOV V TERÉNE JE NUTNÉ GEODETICKY VYTYČIŤ



VYPRACOVAL:	ING. JOZEF BAČKO	Ing. Jozef Bačko <i>autorizovaný stavebný inžinier</i>	
ZODP. PROJEKTANT:	ING. JOZEF BAČKO	044 65 Košická Belá 221	
MIESTO:	KN-C 121/16, 121/19, KOŠICKÁ BELÁ	k.ú.:	KOŠICKÉ HÁMRE / 41
STAVEBNÍK:	BARABA s.r.o., KOŠICKÁ BELÁ 178, 044 65 KOŠICKÁ BELÁ, IČO:54954690		
stavba	AUTOCAMP RUŽÍN	dátum	03/2024
		stupeň	DÚR
objekt:		formát	3xA4
		mierka	1:200
názov výkresu:	SITUÁCIA	č.výkresu P-JVA-KH-00	