

STAVBY URČENÉ NA VEREJNOPROSPEŠNÉ SLUŽBY

- 1 - Areál základnej školy, vrátane parku
- 2 - Športový areál pri Rieke
- 4 - Park medzi kostolom a budovou obecného úradu
- 5 - Rozšírenie zbernej komunikácie a cesty II/542 a realizácia chodníkov
- 6 - Napojenie cesty III/542 na cestu III/3111 do Zálesia
- 7 - Všetky novonavrhované a rekonštruované obslužné a prístupové komunikácie, chodníky a cyklopásky
- 8 - Všetky areály, objekty a línie technickej infraštruktúry (systém regulácie tokov, odvodňovanie, vodozadržné objekty, kanalizačný systém a ČOV, systém zásobovania pitnou vodou, zemným plynom a elektrickou energiou)
- 9 - parkovisko v Potoku
- 10 - Verejná zeleň pozdĺž Rieky
- 11 - Všetky opatrenia pre realizáciu územného systému ekologickej stability v k. ú.
- 12 - Vodná nádrž Kolconovo
- 13 - Rozšírenie cintorína
- 14 - Verejná zeleň
- 15 - Účelové komunikácie
- 16 - Verejný priestranstvá (komunikácia, sprievodná zeleň, chodník)
- 17 - Verejná športová plocha nekomerčného charakteru
- 18 - Verejný parkovisko
- 19 - Areál futbalového ihriska
- 20 - Kalvária
- 21 - Rozšírenie areálu Komunitného centra
- 22 - Cyklistické trasy
- 23 - Kompostovisko
- 24 - Prestavba miestnej komunikácie
- 25 - Modernizácia cesty III/3111 Mtiášovce - Zálesie

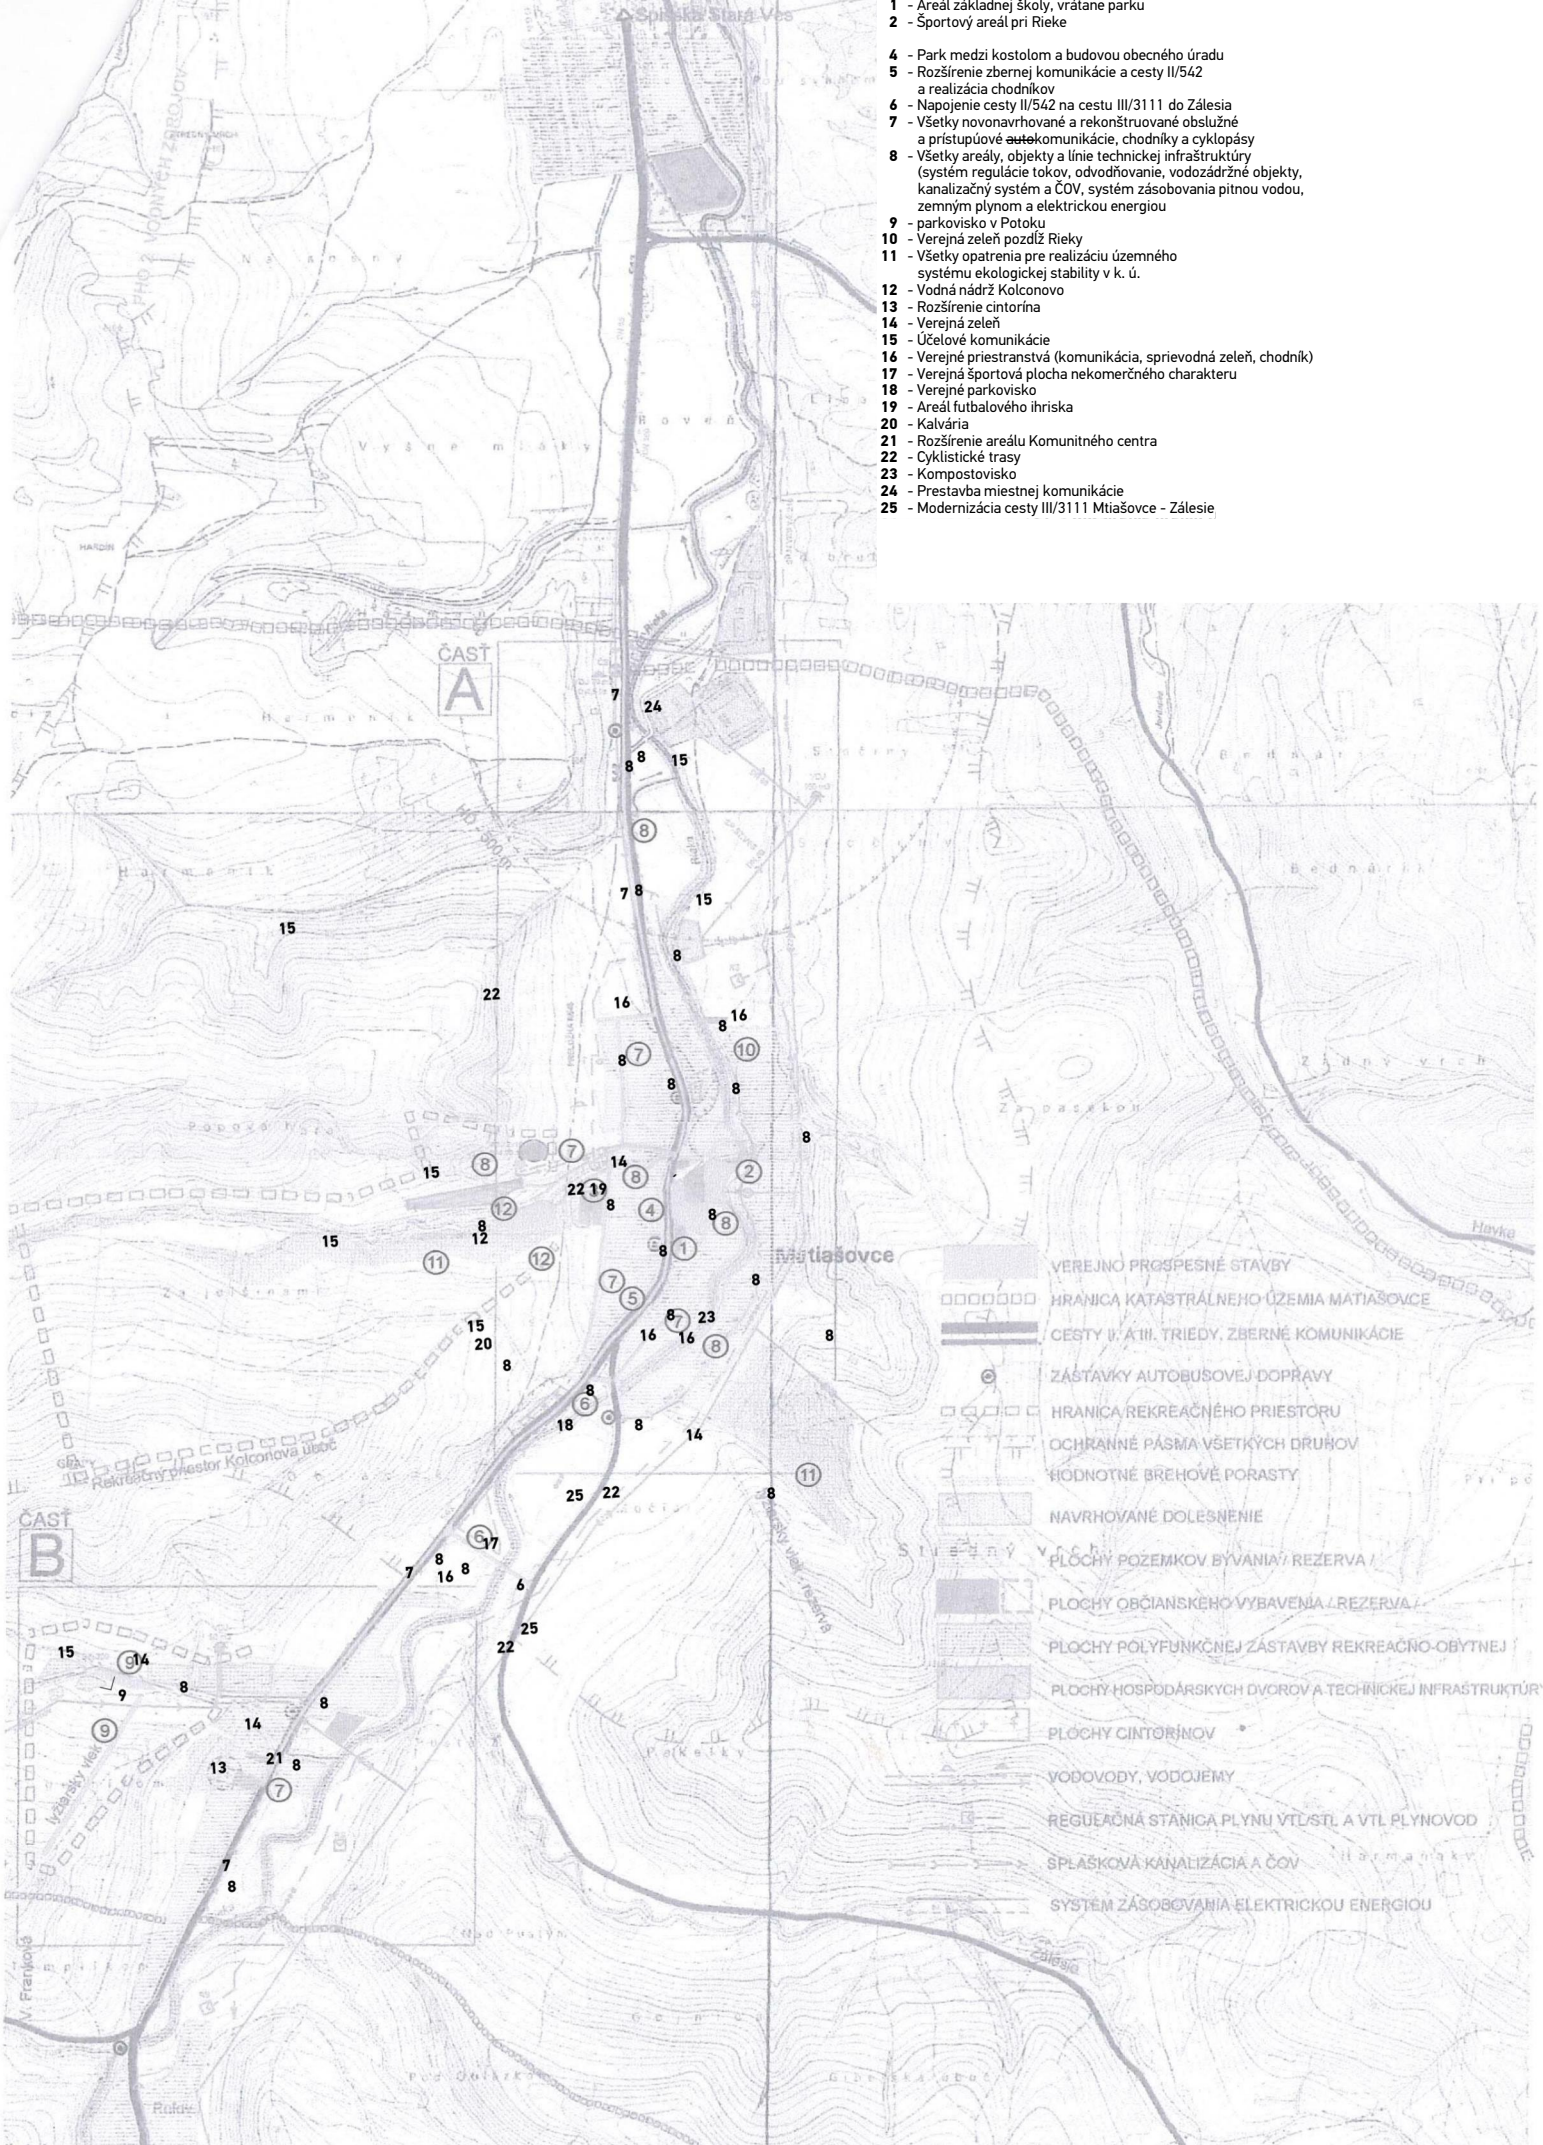


SCHÉMA VEREJNOPROSPEŠNÝCH STAVIEB A ZÁVÄZNEJ ČASTI ÚZEMNÉHO PLÁNU OBCE MATIAŠOVCE