

# ZMENY A DOPLNKY č.1

## ÚPN OBCE HRAŇ

### NÁVRH UPRAVENÝ PO PREROKOVANÍ



M 1: 2880

#### LEGENDA :

##### A.) HRANICE, OCHRANNÉ PÁSMA


STAV	NÁVRH	
		OCHRANNÉ PÁSMA VŠETKÝCH DRUHOV

##### C.) VEREJNÁ DOPRAVA A DOPRAVNÉ ZARIADENIA

STAV	NÁVRH	
		MIESTNE OBSLUŽNÉ KOMUNIKÁCIE FUNKČNEJ TRIEDY C2 A C3

##### D.) TECHNICKÉ VYBAVENIE ÚZEMIA

STAV	NÁVRH	
		ČISTIAREŇ ODPADOVÝCH VÔD OBCE

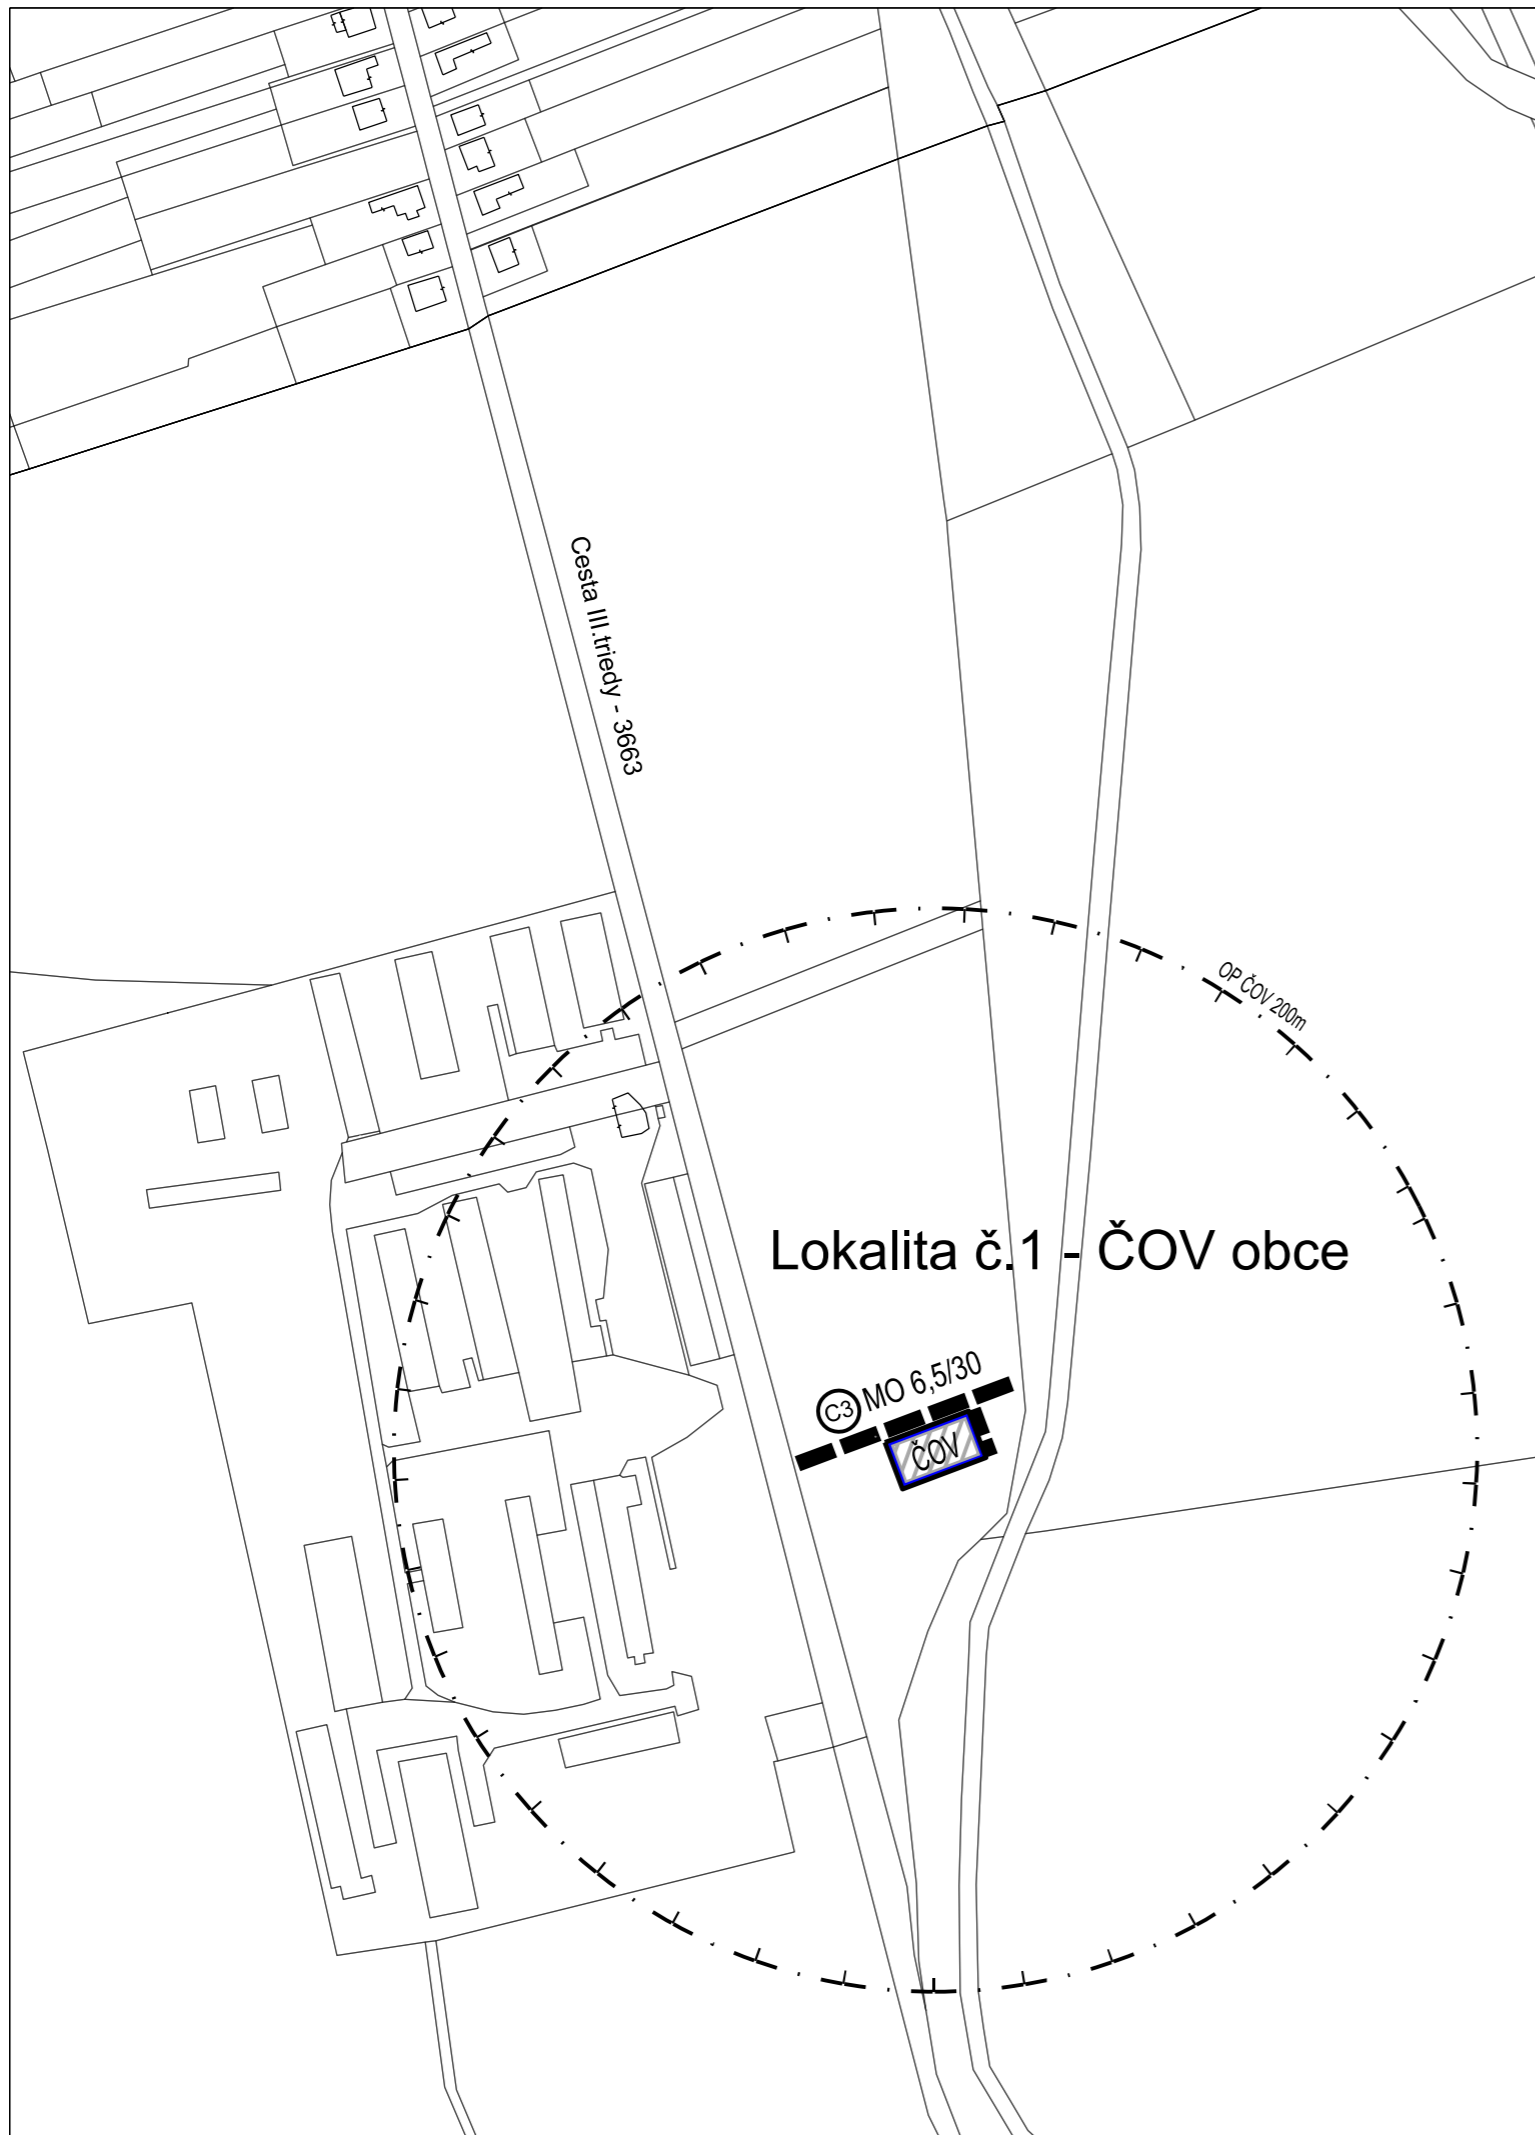

Osoba s odbornou spôsobilosťou pre obstarávanie ÚPP a ÚPD, Ing. M. Hudec, r.č. 073

URBAN studio s.r.o. PROJEKTOVÁ KANCELÁRIA	URBANIZMUS-ÚZEMNÝ PLÁN-EKOLÓGIA-ŽIVOTNÉ PROSTREDIE Košice, Letná ul. č. 45, www.urban.sk, urban@urban.sk	dátum spracovania: 2024
názov dokumentácie:	<b>ÚZEMNÝ PLÁN OBCE HRAŇ ZMENY A DOPLNKY č. 1 - NÁVRH</b>	číslo výkresu:
názov výkresu:	KOMPLEXNÝ VÝKRES PRIESTOROVÉHO USPORIADANIA A FUNKČNÉHO VYUŽÍVANIA ÚZEMIA, NÁVRH DOPRAVY	<b>1B</b>
autor: ING. ARCH. D. HUDEC	projektanti: ING. ARCH. D. HUDEC	
<b>ARCHIGRAPH</b> STUDIO	grafika: KLÁRA BOROŠOVÁ, ING. ARCH. KRISTIÁN NEBEHAJ ARCHITEKTONICKO-GRAFICKÉ ŠTÚDIO, Letná 45, 041 91 Košice	mierka: 1:2880