


ÚZEMNÝ PLÁN OBCE
LELES
 ZMENY A DOPLNKY č.3
 ŠIRŠIE VZŤAHY
 ČISTOPIS
 1:50000

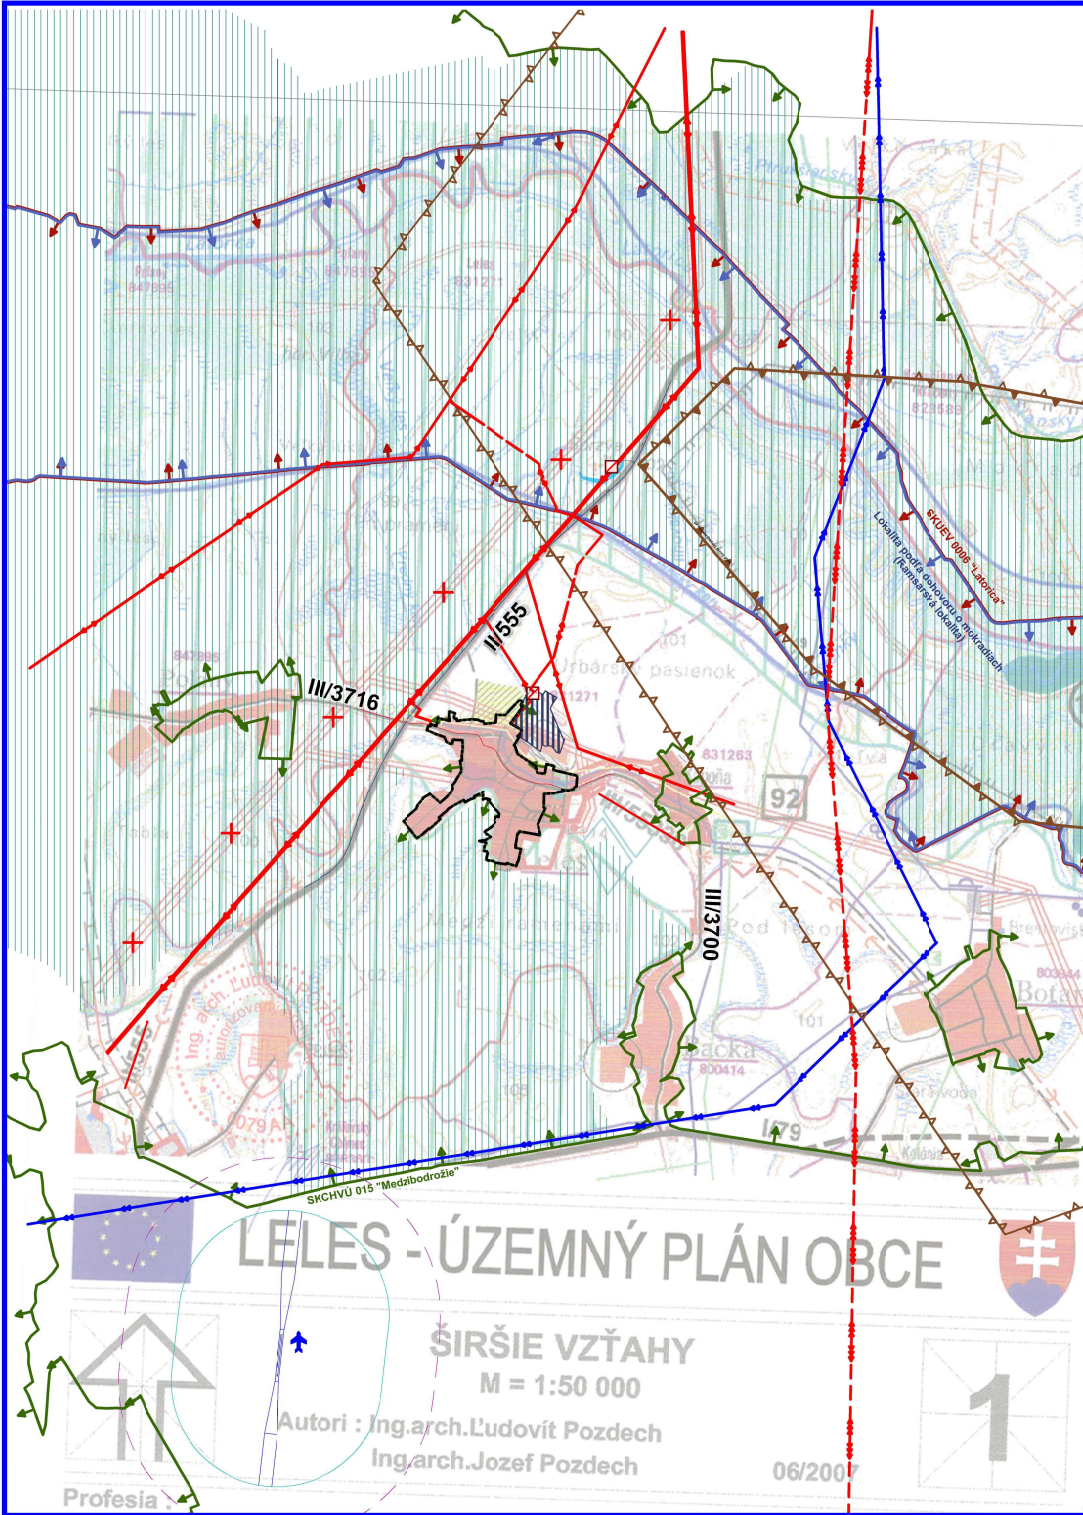

LEGENDA ZaD č.3	
STAV	NÁVRH
	Chránená krajinná oblasť "Latorica"
	Chránené územie európskeho významu SKUEV NATURA 2000
	Územie mokradí, chránené podľa Ramsarského dohovoru
	Chránené vtáčie územie "Medzibodrožie"
	Prieskumné územie dobývacieho priestoru
	Hranica dobývacieho priestoru
	Plochy výroby - fotovoltaická elektrárne
STAV	NÁVRH
TECHNICKÁ INFRAŠTRUKTÚRA	
	Vzdušné vedenie el. energie ZVN 400kV
	Vzdušné vedenie el. energie VN 22kV
	Káblové vedenie 22kV
	Transformačná stanica
	Prívodné potrubie
	Letisko

Názov ÚPD: ÚZEMNÝ PLÁN OBCE LELES
Zmeny doplnky č.3
 Schvaľujúci orgán: Obecné zastupiteľstvo obce Leles
 Číslo uznesenia: 102 /2024 Dátum schválenia: 30.5.2024
 Číslo VZN: 1 /2024

.....
 Michal ZURBOLA
 starosta obce

pečiatka



ÚZEMNÝ PLÁN OBCE LELES ZMENY A DOPLNKY č.3		
Obstarávateľ:	Obec Leles	BOSKOV s.r.o. Mýtina 15, Humenné www.boskov.sk
Odborne spôsobilá osoba pre obstarávanie ÚPD:	Ing. Iveta SABAKOVÁ	
Architekt ÚPD:	Ing. arch. Marianna BOŠKOVÁ	
Časť:	ČISTOPIS	Zak. číslo: 202308_8E Dátum: 04.2024
Názov výkresu:	ŠIRŠIE VZŤAHY	Mierka: 1:50000 Čís. výkresu: 1

