


ÚZEMNÝ PLÁN OBCE  
**LELES**  
 ZMENY A DOPLNKY č.3  
 KOMPLEXNÝ URBANISTICKÝ NÁVRH  
 ČISTOPIS  
 1:2880

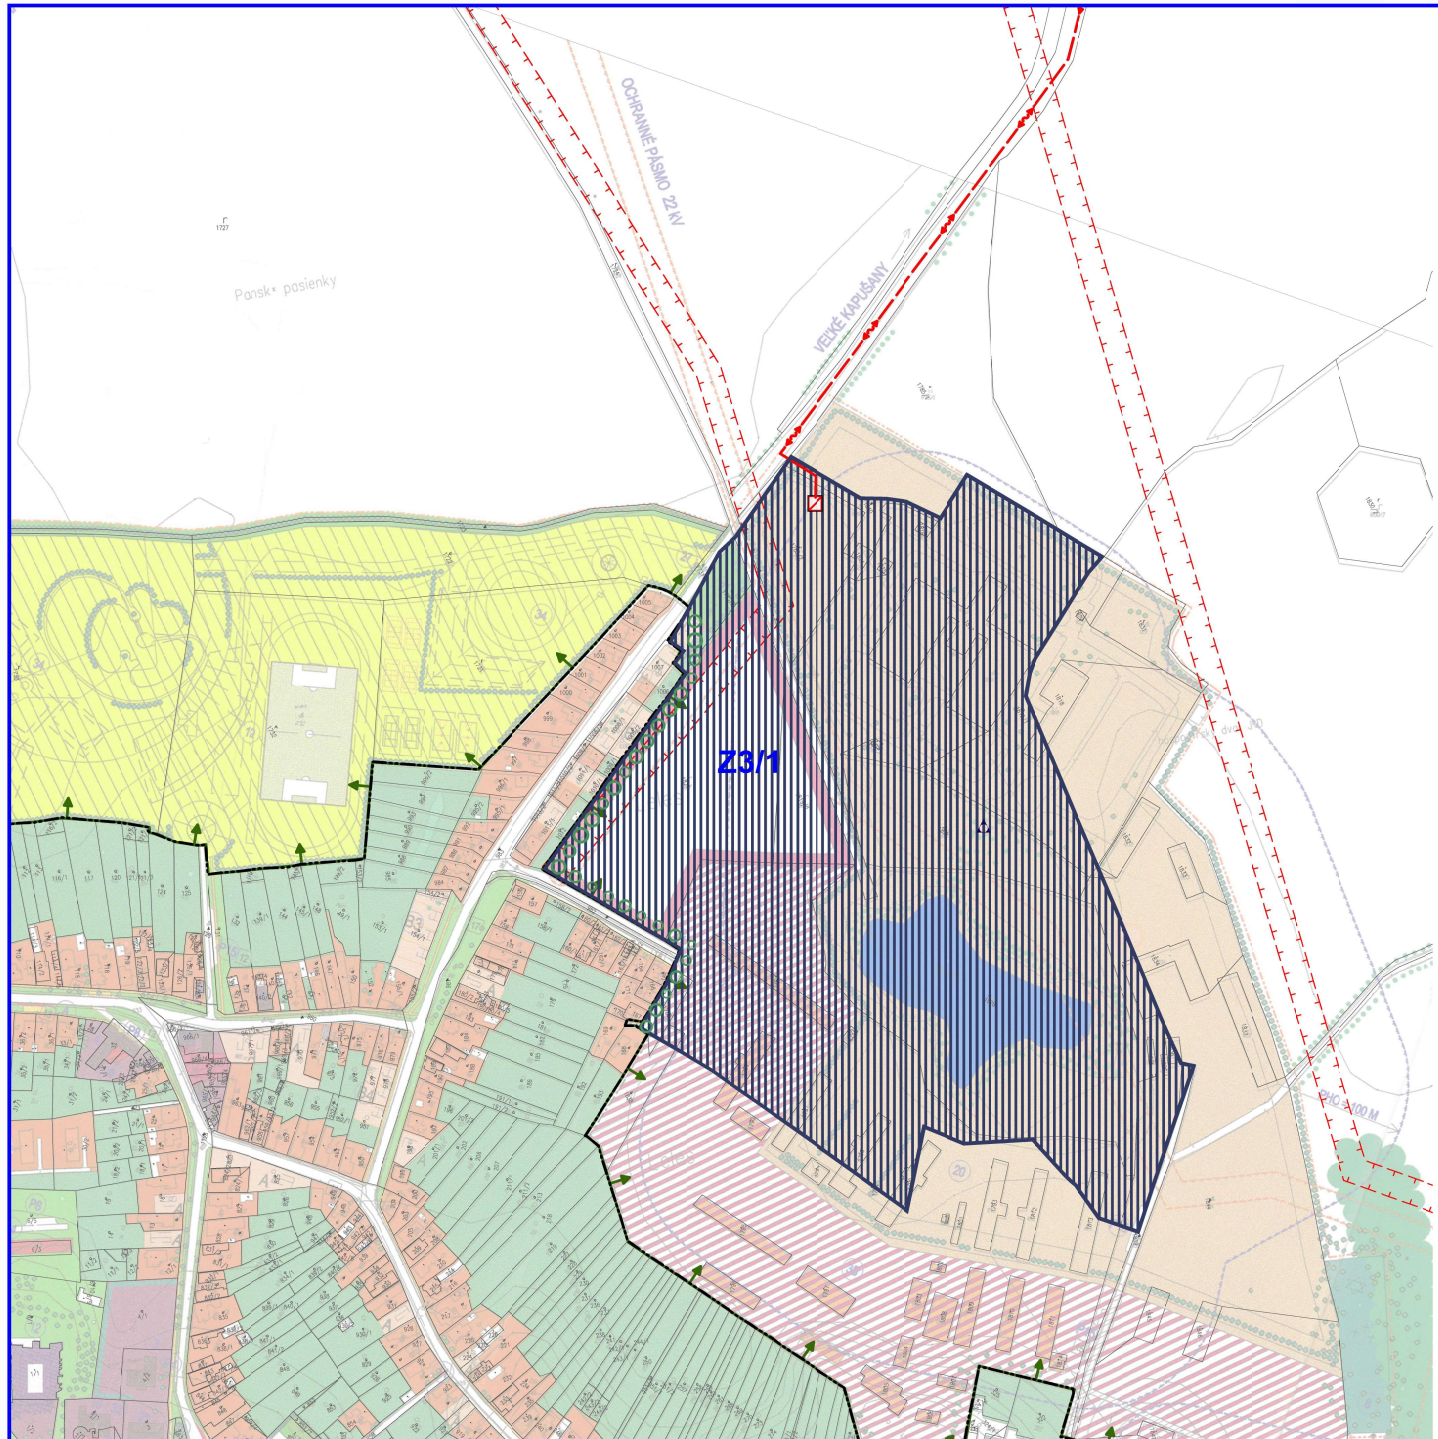


**LEGENDA ZaD č.3**

STAV	NÁVRH	
		Placha výroby - fotovoltaická elektrárň
		Chránené vtáčie územie "Medzibodrozie"
		Izolačná stromová zeleň
		Zrušená a rekultivovaná skládka KO
		Označenie lokality (Zmeny a doplnky č.3)
STAV	NÁVRH	TECHNICKÁ INFRAŠTRUKTÚRA
		Transformačná stanica
		Káblové vedenie 22kV

Názov ÚPD: ÚZEMNÝ PLÁN OBCE LELES  
**Zmeny doplnky č.3**  
 Schvaľujúci orgán: Obecné zastupiteľstvo obce Leles  
 Číslo uznesenia: 102 /2024 Dátum schválenia: 30.5.2024  
 Číslo VZN: 1 /2024

.....  
 Michal ŽURBOLA  
 starosta obce

pečiatka

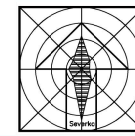

ÚZEMNÝ PLÁN OBCE <b>LELES</b> ZMENY A DOPLNKY č.3		
Obstarávateľ:	Obec Leles	BOSKOV s.r.o. Mylná 15, Humenné www.boskov.sk
Obdobie aplikácie opobh a úprava úPD:	Ing. Iveta SABAKOVÁ	
Architekt ÚPD:	Ing. arch. Marianna BOŠKOVÁ	
ČoP:	ČISTOPIS	Zák. číslo: 2023/08_03 Dátum: 04.10.24
Miesto výkresu:	KOMPLEXNÝ URBANISTICKÝ NÁVRH	Mierka: 1:2880 Čís. výkresu: <b>03</b>