

OBEC HNILČÍK
Stavebný úrad
053 32 Hnilčik 38

Číslo: OcÚ – 238/2023-SÚ ozn.

v Hnilčíku, 25.11.2024

VEREJNÁ VYHLÁŠKA

**ktorou sa oznamuje začatie stavebného konania podľa § 61 ods. 4 zákona č. 50/1976 Zb.
o územnom plánovaní a stavebnom poriadku (stavebný zákon) v znení neskorších
právných predpisov**

Pavel Majerčák, bytom Bindt 1050, 053 23 Hnilčik v zastúpení Marcom Majerčákom, bytom Novomeského 3918/19, 058 01 Poprad na základe výzvy stavebného úradu zo dňa 29.02.2024 predložil potrebné doklady k dodatočnému povoleniu stavby s názvom „Prestavba predajne na rekreačnú chatu“ na pozemkoch p. č. KN-C 2177/1, 2177/2, 2176 v katastrálnom území Hnilčik. Uvedeným dňom bolo začaté stavebné konanie.

Obec Hnilčik ako príslušný stavebný úrad podľa § 117 zákona č. 50/1976 Zb. o územnom plánovaní a stavebnom poriadku (ďalej len „stavebný zákon“) v platnom znení a § 2 písm. e) zákona č. 416/2001 Z. z. o prechode niektorých pôsobností z orgánov štátnej správy na obce a na vyššie územné celky v platnom znení, oznamuje dotknutým orgánom štátnej správy a známym účastníkom konania podľa § 88a ods. 1 stavebného zákona začatie konania o dodatočnom povolení stavby. Zároveň v súlade s § 61 ods. 1 stavebného zákona nariaďuje ústne pojednávanie spojené s miestnym zisťovaním na deň

23. december 2024 (pondelok) o 10,00 hod.

so stretnutím na Obecnom úrade obce Hnilčik, 053 23 Hnilčik 38 a následne na mieste stavby.

Účastníci konania môžu uplatniť svoje námietky najneskôr pri ústnom pojednávaní, inak sa na ne neprihliadne. Ak sa nechá niektorý z účastníkov konania zastupovať, musí predložiť jeho zástupca písomnú plnú moc účastníka konania, ktorý sa nechá zastupovať. Stanoviská účastníkov konania uplatnené pred zahájením konania budú zohľadnené. V rovnakej lehote podajú svoje stanoviská aj dotknuté orgány. Ak niektorý z orgánov štátnej správy potrebuje na posúdenie dlhší čas, predĺži stavebný úrad na jeho žiadosť lehotu pred jej uplynutím. Ak dotknutý orgán v určenej alebo predĺženej lehote neoznámí svoje stanovisko k povoľovanej stavbe, má sa za to, že so stavbou z hľadiska ním sledovaných záujmov súhlasí.

Do podkladov rozhodnutia je možné nahliadnuť na Obecnom úrade v Hnilčíku, 053 32 Hnilčik 38, počas úradných hodín stavebného úradu. Vybavuje: Bc. M. Vdovjak, č. tel. 0911500828, vdovjak@levonetmail.sk.

OBEC HNILČÍK
STAVEBNÝ ÚRAD


Vlastimil Novotný
starosta obce
“SIGNED”

Toto oznámenie musí byť vyvesené po dobu 15 dní na mieste v obci obvyklom

Vyvesené dňa: 25.11.2024


Zvesené dňa:

Pečiatka a podpis orgánu, ktorý potvrdzuje vyvesenie a zvesenie

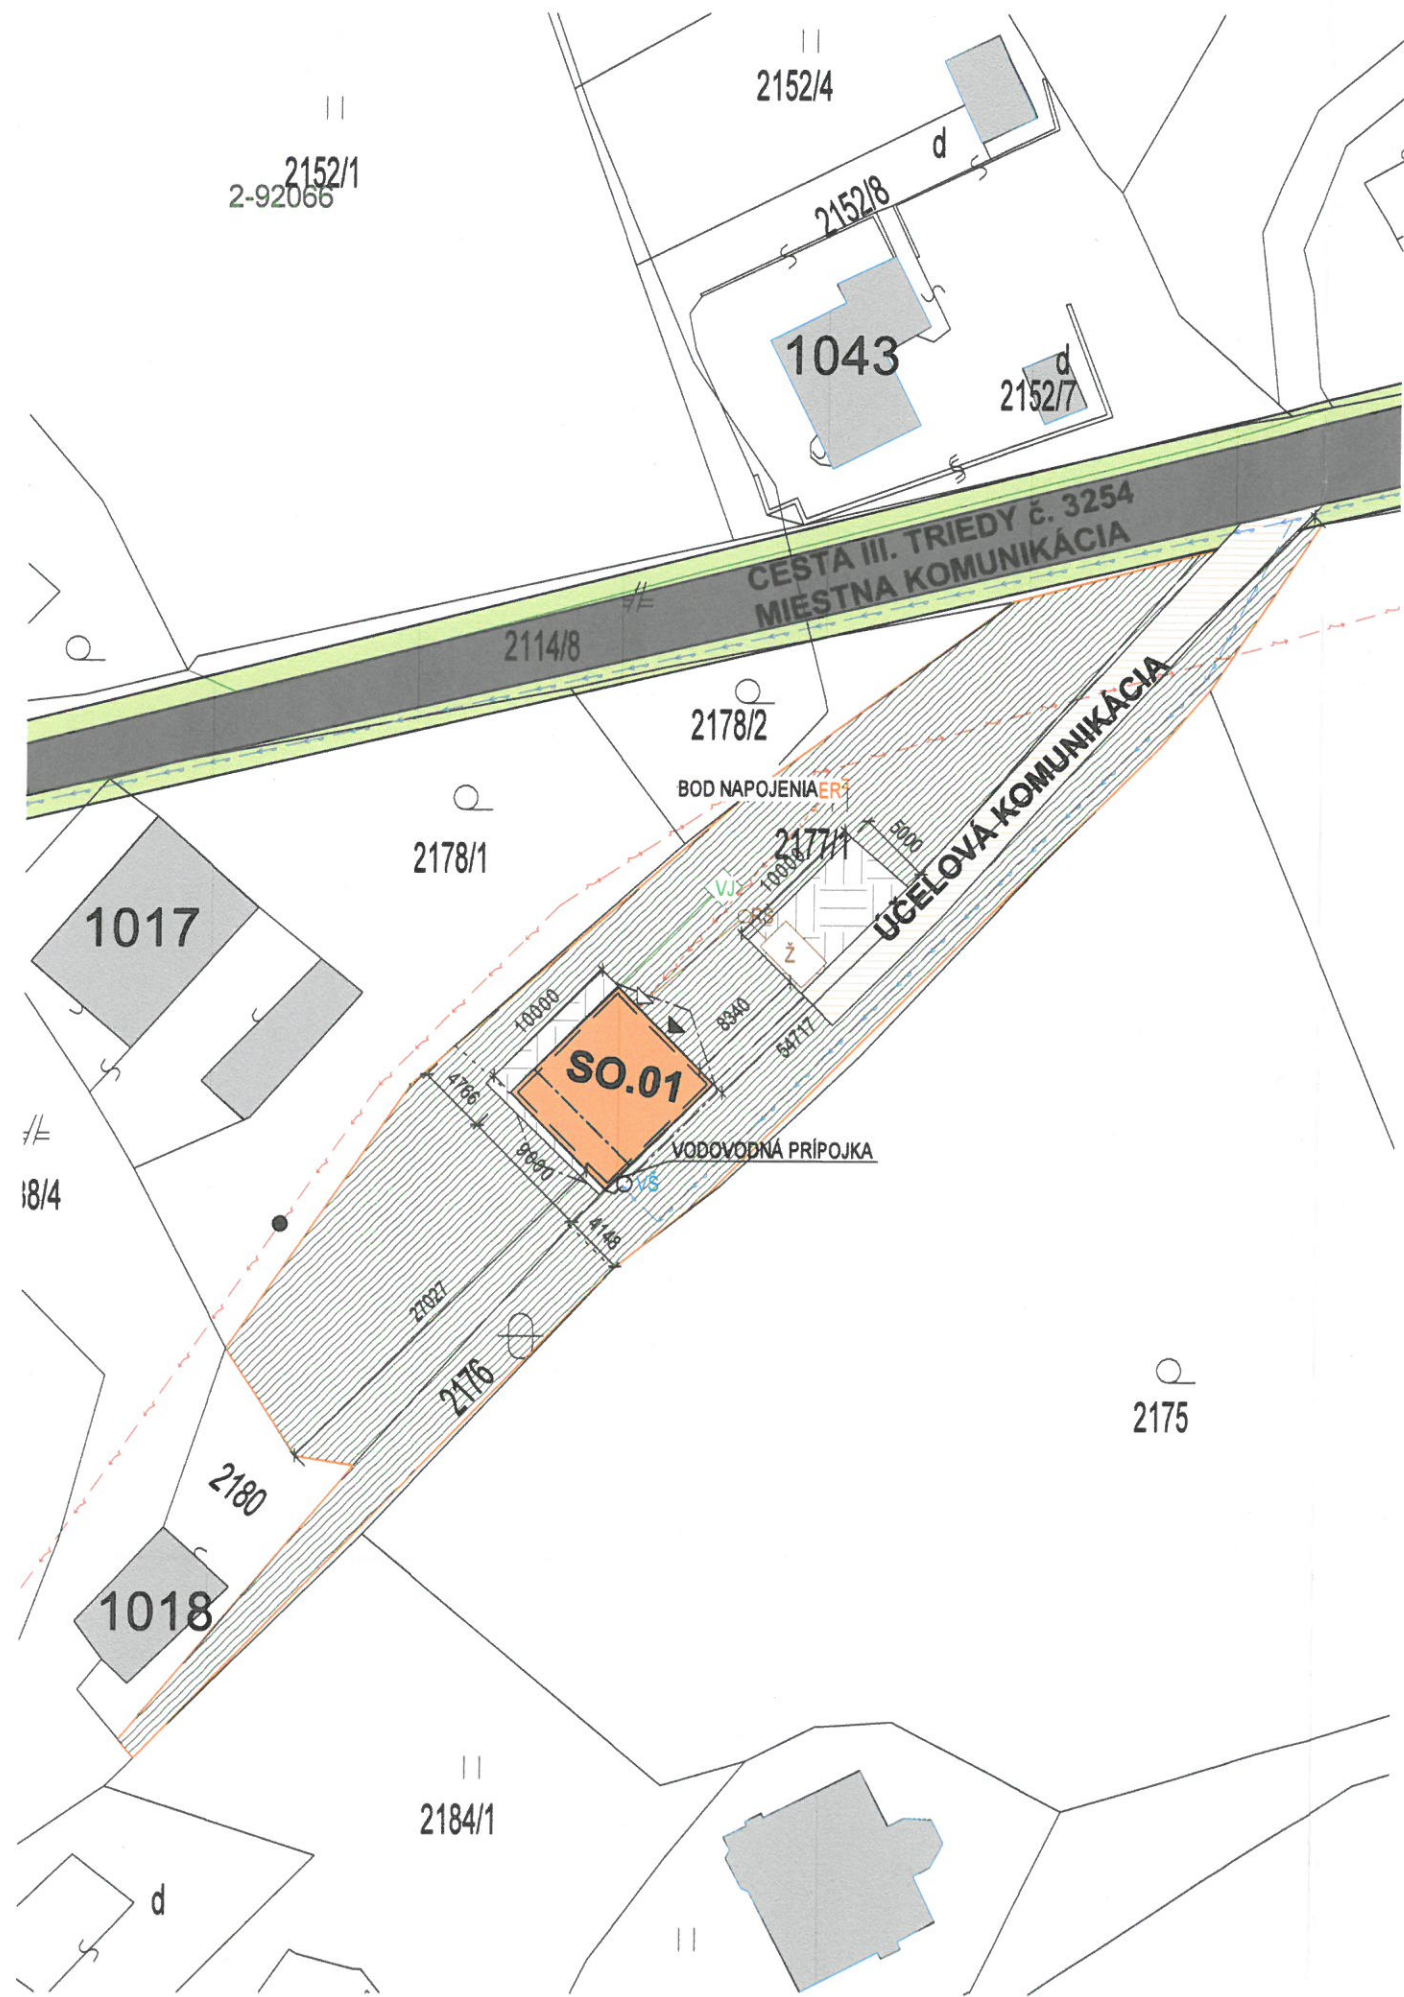

LEGENDA

- NAVRHOVANÁ NOVOSTAVBA RCH
- NAVRHOVANÁ SPEVNENÁ PLOCHA
- RIEŠENÝ POZEMOK
- EXISTUJÚCE OBJEKTY
- MIESTNÁ KOMUNIKÁCIA
- HLAVNÝ VSTUP DO OBJEKTU
- VEDLADŽÍ VSTUP DO OBJEKTU
- SO.01** NAVRHOVANÝ OBJEKT - REKREAČNÁ CHATA
- 2178/1** PARCELNÉ ČÍSLO
- VSAKOVACIA JAMA NA DAŽDOVÚ VODU
- ER ELEKTROMEROVÝ ROZVÁDZAČ
- Ž NEPRIEPUSTNÁ ŽUMPA
- VEREJNÝ ROZVOD ELEKTRIKY
- NAVRHOVANÁ ELEKTRICKÁ PRÍPOJKA
- NAVRHOVANÁ VODOVODNÁ PRÍPOJKA, DN 32
- NAVRHOVANÁ AREÁLOVÁ KANALIZÁCIA, DN 150
- NAVRHOVANÉ DAŽDOVÉ POTRUBIE, DN 100

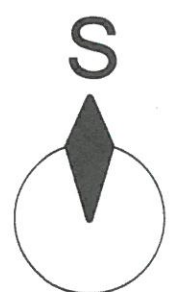

- ZMENY V PROJEKTE JE MOŽNÉ VYKONÁVAŤ LEN SO SÚHLASOM PROJEKTANTA

0,000 = 617 m.n.m. BPV

PROJEKTOVAL / VYPRACOVAL	ZODPOVEDNÝ	
SAMUEL MICHAL SIMAN	Ing. DÁVID FURCOŇ	
SAMUEL MICHAL SIMAN		
OBJEDNÁVATEL: Pavel Majerčák, Bindt 1050, 059 13 Hnilčík		STUPEŇ: DSP
MIESTO STAVBY: parc. č. KN-C 2177/1, 2177/2, 2176, k.ú. Hnilčík, okres Sp. Nv. Ves		DÁTUM: 08/2024
NÁZOV STAVBY: PRESTAVBA PREDAJNE NA REKREAČNÚ CHATU		FORMÁT: 2 x A4
		Č. ZÁKAZKY: 240134
VÝKRES: SITUÁCIA ŠIRŠÍCH VZŤAHOV		MIERKA: 1:500
		Č. VÝKRESU: 01.1