

Obec Košická Belá

Číslo: 61/2024-003/KB

v Košickej Belej dňa 30.12.2024

Verejná vyhláška

Upovedomenie o podaní odvolania

Obec **Košická Belá**, príslušná podľa § 2 písm. e) zákona č. 416/2001 Z.z. o prechode niektorých pôsobností z orgánov štátnej správy na obce a na vyššie územné celky v znení neskorších predpisov, zákona č.369/1990 Zb. o obecnom zriadení v znení neskorších predpisov a § 117 zákona č. 50/1976 Zb. o územnom plánovaní a stavebnom poriadku (stavebný zákon) v znení neskorších predpisov, obdržala dňa 24.10.2024 **odvolanie Slovenského vodohospodárskeho podniku, štátneho podniku, povodie Hornádu, odštepny závod Ďumbierska 14, 041 59 Košice**, voči rozhodnutiu o využití územia na zriadenie „AUTOCAMPU Ružín“ na pozemkoch KN-C parc. č. **121/16** a **121/19** v katastrálnom území **Košické Hámre** pre stavebníka **BARABA s.r.o., Košická Belá 178, 044 65 Košická Belá**.

Obec **Košická Belá** upovedomuje podľa § 56 zákona č.71/1967 Zb. o správnom konaní v znení neskorších právnych predpisov o podaní odvolania a na prerokovanie podaného odvolania **nariad'uje** ústne konanie spojené s miestnym zisťovaním na deň **29.01.2025 o 9,00 hod.** so stretnutím účastníkov konania na **Spoločnom Obecnom úrade Beniakovce, so sídlom na Kmeťovej ul. č. 20 v Košiciach** (od 01.01.2025 Spoločný obecný úrad Budimír, Kmeťova 20, Košice).

Podľa § 57 ods. 1 zákona č.71/1967 Zb. o správnom konaní: „Správny orgán, ktorý napadnuté rozhodnutie vydal, môže o odvolaní sám rozhodnúť, ak odvolaniu v plnom rozsahu vyhovie a ak sa rozhodnutie netýka iného účastníka konania ako odvolateľa alebo ak s tým ostatní účastníci konania súhlasia.“

Účastníci konania môžu svoj súhlas/nesúhlas k postupu stavebného úradu podľa § 57 ods. 1 zákona č.71/1967 Zb. o správnom konaní vyjadriť najneskôr na ústnom konaní. Ak účastník konania svoje stanovisko v uvedenej lehote nepredloží, má sa za to, že s postupom stavebného úradu podľa § 57 ods. 1 zákona č.71/1967 Zb. o správnom konaní **súhlasí**.

Do podkladov odvolania je možné nahliadnuť pred dňom ústneho konania na Spoločnom obecnom úrade Beniakovce so sídlom v Košiciach, Kmeťova 20, Košice v dňoch pondelok (8:00 - 12:00 hod., 13:30 - 15:15 hod.) a streda (8:00 – 12:00 hod., 13:30 – 16:15 hod.) a pri ústnom konaní. Účastníci konania a dotknuté orgány môžu svoje stanoviská k predmetnému odvolaniu uplatniť najneskôr na ústnom konaní, inak sa na ne neprihliadne.

Ak sa niektorý z účastníkov konania nechá v konaní zastupovať, musí jeho zástupca predložiť písomnú plnú moc s overeným podpisom toho účastníka konania, ktorý sa nechá zastupovať.

Príloha: situácia umiestnenia navrhovanej stavby a kópia podaného odvolania v predmetnej veci

Ing. Jozef Petkač
starosta obce

Doručuje sa formou verejnej vyhlášky:

1. **Účastníkom konania** podľa § 34 zákona č. 50/1976 Zb. o územnom plánovaní a stavebnom poriadku (stavebný zákon) t.j.:
 - stavebník: **BARABA s.r.o.**, Košická Belá 178, 044 65 Košická Belá
 - projektant stavby: **Ing. Jozef Bačko**, Košická Belá 221, 044 65 Košická Belá
 - vlastníci a správcovia susedných pozemkov a stavieb, právnické osoby a fyzické osoby, ktorých vlastnícke alebo iné práva k pozemkom alebo stavbám, ako aj k susedným pozemkom a stavbám vrátane bytov môžu byť rozhodnutím priamo dotknuté
2. Obec **Košická Belá**, zastúpená starostom obce Ing. Jozefom Petkačom
3. **SVP, š.p.**, OZ PHaB, Ďumbierska 14, Košice

Na vedomie:

1. VSD, a.s. Košice, Mlynská 31, 042 91 Košice
2. SPP – distribúcia a.s. Bratislava, Mlynské nivy 44/b, Bratislava
3. Slovak Telekom a.s. Košice, Poľská 4, 040 11 Košice
4. VVS a.s. Košice, Komenského č. 50, 042 48 Košice
5. Krajský pamiatkový úrad v Košiciach, Hlavná č. 25, 040 01 Košice
6. Okresný úrad Košice – okolie, odbor starostlivosti o ŽP, Hroncova 13, 040 01 Košice
7. Okresný úrad Košice – okolie, odbor krízového riadenia a CO, Hroncova 13, 040 01 Košice
8. Okresný úrad Košice – okolie, odbor CD a PK, Hroncova 13, 040 01 Košice
9. Regionálny úrad verejného zdravotníctva v Košiciach, Ipeľská č. 1, 040 11 Košice
10. SPF RO Košice, Letná 27, 040 01 Košice
11. SC KSK Ostrovského 1, 040 01 Košice
12. MO SR Agentúra správy majetku DP Východ Komenského 39/A, 040 01 Košice
13. OR HaZZ Košice- okolie, Rožňavská 25, 045 01 Moldava nad Bodvou
14. OR PZ ODI Košice – okolie, SNP 35, 040 11 Košice
15. Úrad KSK, Námestie Maratónu mieru 1, 040 01 Košice


Vyvesené dňa:

Pečiatka a podpis:

Zvesené dňa:

Pečiatka a podpis:

Verejná vyhláška musí byť musí byť vyvesená po dobu 15 dní na úradnej tabuli v obci Košická Belá. Obec uverejní písomnosť súčasne iným spôsobom v mieste obvyklým. Posledný deň tejto lehoty je dňom doručenia.

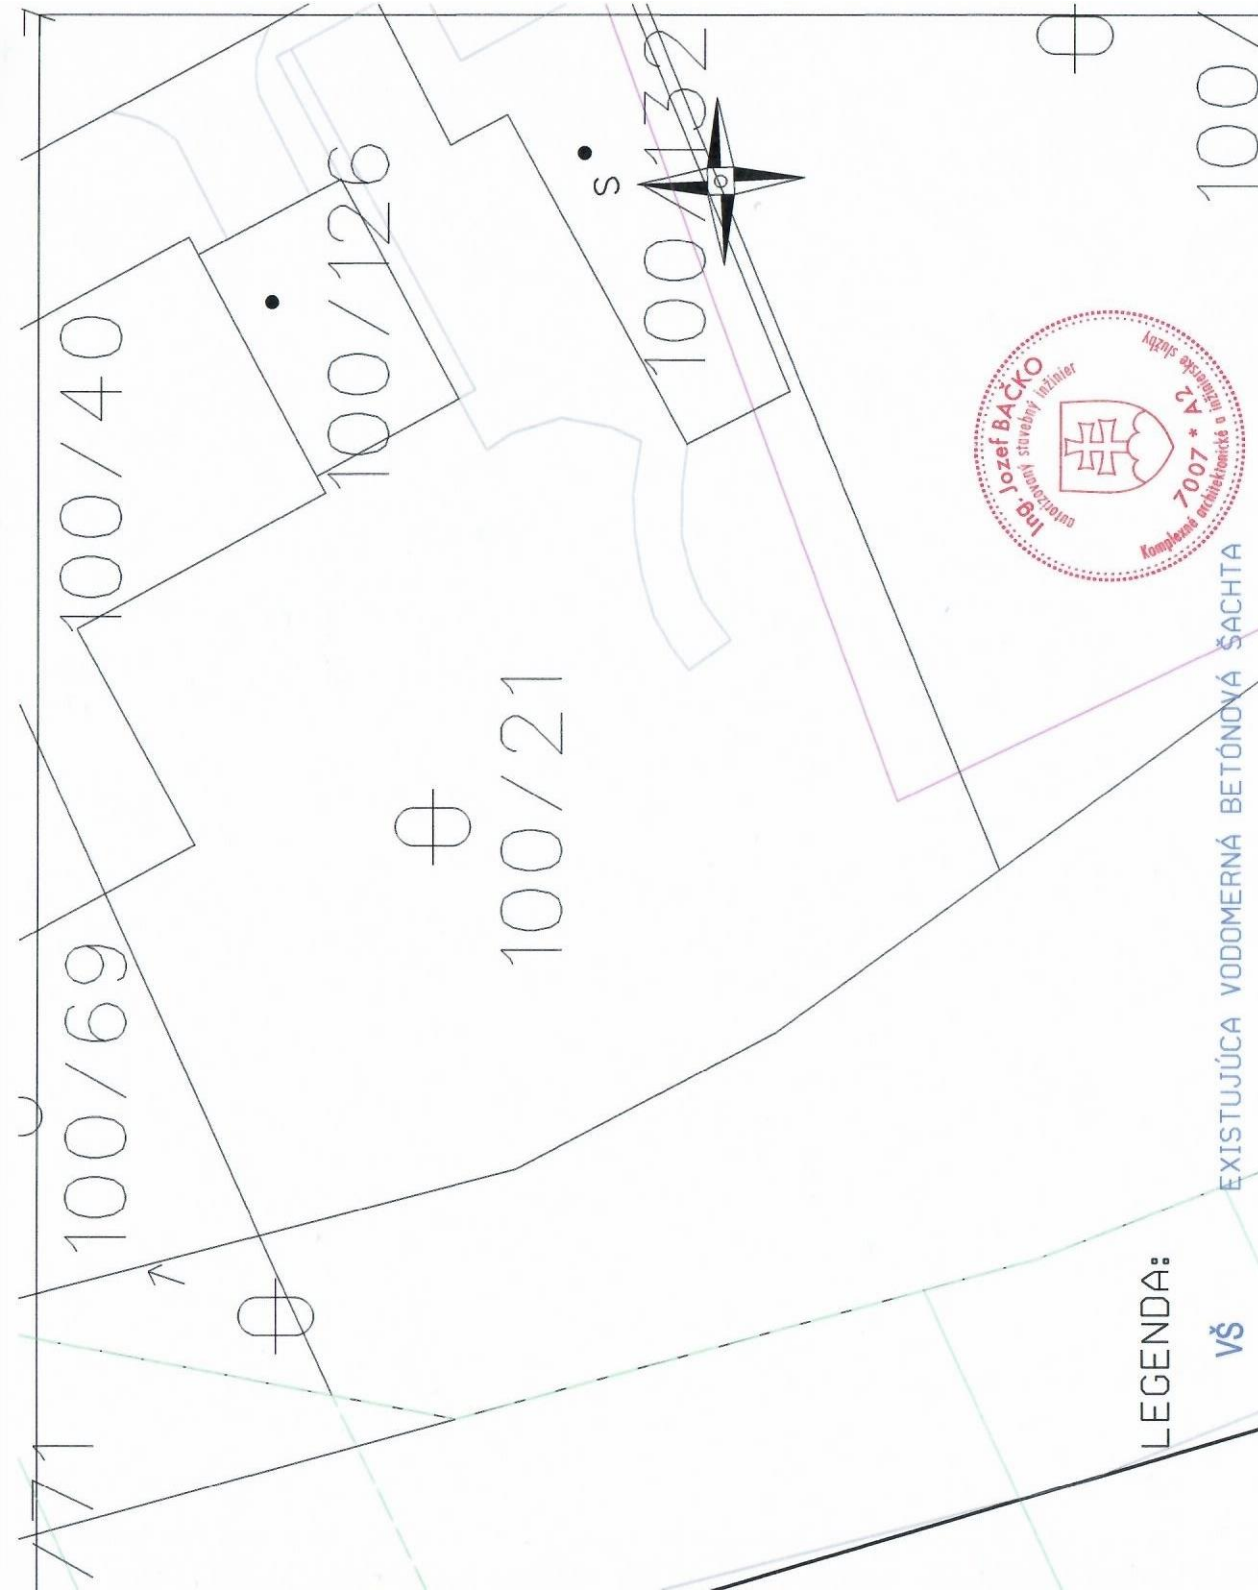


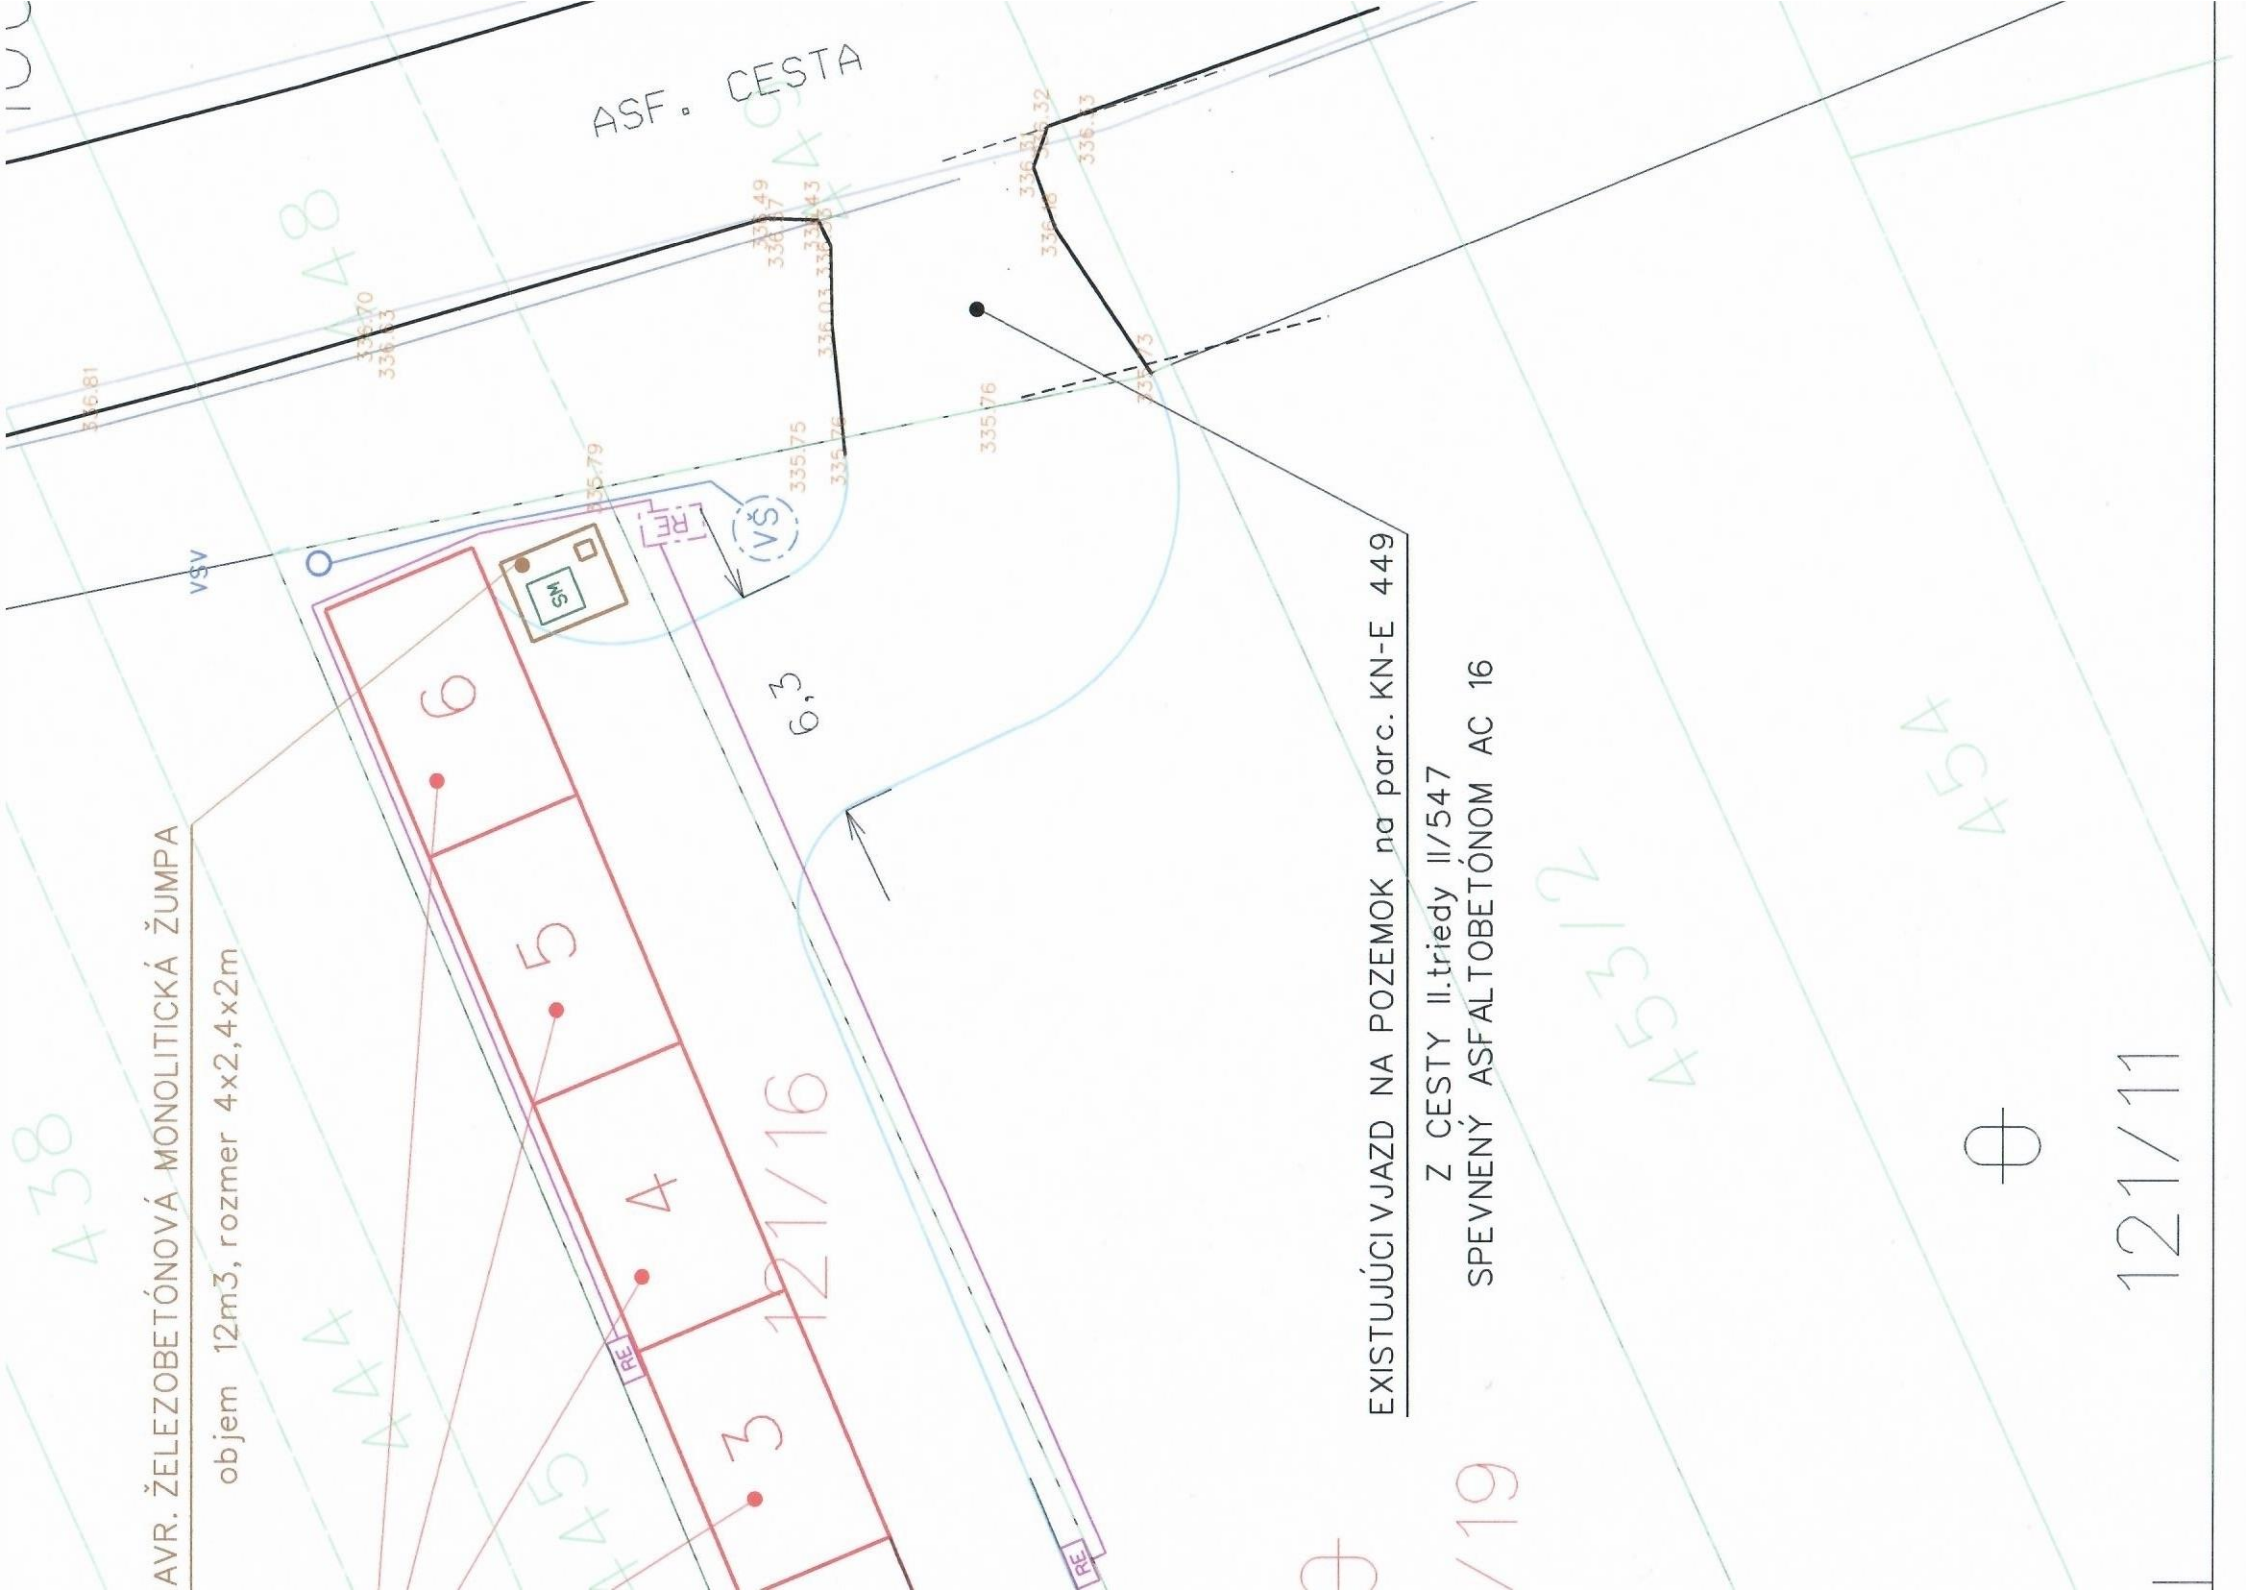
LEGENDA:

- VŠ EXISTUJÚCA VODOMERNÁ BETÓNOVÁ ŠACHTA
- RE EXISTUJÚCI RE (ELEKTROMEROVÁ SKRIŇA)
- VSV NAVRHOVANÝ VODOVODNÝ STOJANOVÝ VENTIL
- RE NAVRHOVANÝ ELEKTRICKÝ ROZVÁDZAČ
- SM NAVR. SERVISNÉ Miesto (VÝLEVKA NA ČIERNU A ODPADOVÚ VODU)
- NAVRHOVANÉ VODOVODNÉ POTRUBIE D63 HDPE
- NAVRHOVANÉ ODBERNÉ ELEKTRICKÉ ZARIADENIE CYKY-J 5x2,5

POZNÁMKA:

- PRESNÚ POLOHU OBJEKTOV V TERÉNE JE NUTNÉ GEODETICKY VYTYČIŤ

VYPRACOVAL:	ING. JOZEF BAČKO		Ing. Jozef Bačko <i>autorizovaný stavebný inžinier</i>
ZODP. PROJEKTANT:	ING. JOZEF BAČKO		
Miesto:	KN-C 121/16, 121/19, KOŠICKÁ BELÁ	K.Ú.: KOŠICKÉ HÁMRE	044 65 Košická Belá 221
STAVEBNÍK:	BARABA s.r.o., KOŠICKÁ BELÁ 178, 044 65 KOŠICKÁ BELÁ, IČO:54954690		
stavba	AUTOCAMP RUŽÍN		
objekt:			
názov výkresu:	SITUÁCIA		
dátum	03./2024	stupeň	DÚR
formát	3x44	merka	1:200
č.výkresu	P-JVA-KH-00		



AVR. ŽELEZOBETÓNOVÁ MONOLITICKÁ ŽUMPA

objem 12m³, rozmer 4x2,4x2m

ASF. CESTA

EXISTUJÚCI VJAZD NA POZEMOK na parc. KN-E 449

Z ČESTY II. triedy II/547
SPEVNENÝ ASFALTOBETÓNOM AC 16

438

48

444

455

121/16

453/2

454

121/11

6x PLOCHA PRE DOČASNÉ STÁTIE

OBYTNÝCH VOZIDIEL
rozmer 7,1 x 4,25m

2

4,0

12

⊕
121/12

STÁTIE+PRÍSTUPOVÁ PLOCHA

UPRAVENÁ ŠTRKODRVOU fr.16-32mm



SLOVENSKÝ
VODOHOSPODÁRSKY
PODNIK, štátny podnik

SLOVENSKÝ VODOHOSPODÁRSKY PODNIK, štátny podnik
Povodie Hornádu, odštepny závod
Ďumbierska 14
041 59 Košice – mestská časť Sever

OBECNÝ ÚRAD KOŠICKÁ BELÁ	
DÁTUM: 24.10.2024	
PODACIE ČÍSLO:	ČÍSLO SPRÁVY 024-061/2024
PRÍLOHY/LEŽNY:	VYBAVUJE:

Spoločný obecný úrad Beniakovce
Kmeťova 20
040 01 Košice

Váš list/zo dňa

Naše číslo

Vybavuje/linka

Košice

SVP 19171/2024/1

Ing. Šlosár/ 055/7982544 18.10.2024

Vec: Odvolanie voči rozhodnutiu

Týmto podávame odvolanie voči rozhodnutiu číslo: 61/2024-002/KB zo dňa 10.10.2024 o využití územia na zriadenie „Autocampu Ružín“ z dôvodu neprízvania našej organizácie ako účastníka konania.

Pretože parcela 358/1, ktorú ma v správe naša organizácia a susedí s parcelou 121/19, ktorá je predmetom územného konania. Ďalej sme správcom nádrže I. kategórie VN Ružín, ktorá je na susednej parcele 358/1.

SLOVENSKÝ VODOHOSPODÁRSKY PODNIK,
štátny podnik
Povodie Hornádu, odštepny závod
Ďumbierska 14
041 59 Košice

Na vedomie stavebny.urad@azet.sk
katarina.bodnarova@soubeniakovce.sk
PS KE (Ing. Šlosár)
79612/2024

Ing. Monika Bamhorová
vedúca Prevádzkového strediska Košice