

•  
Obec Medzibrodie nad Oravou  
Medzibrodie nad Oravou 122  
026 01 Medzibrodie nad Oravou  
Slovenská republika  
•

Váš list číslo/zo dňa	Naše číslo	Vybavuje/linka	Dolný Kubín
	OU-DK-OSZP-2025/002351-002	Ing. Viera Šimeková/3124317	18. 02. 2025

Vec

Oznámenie o začatí kolaudačného konania spojeného s konaním o zmene stavby - verejnou vyhláškou

Stavebník: Obec Medzibrodie nad Oravou, Medzibrodie nad Oravou 122, 026 01, IČO 00 314 650, podal dňa 10. 02. 2025 na Okresnom úrade Dolný Kubín, odbore starostlivosti o životné prostredie návrh na kolaudáciu stavby spojenú so zmenou stavby pred dokončením: „Medzibrodie nad Oravou. Rozšírenie vodovodu. Lokalita Hore Pucové“,

uskutočnenej na pozemkoch parc. C-KN č. 1076/2, 1090, 1091, 1201 v k. ú. Medzibrodie nad Oravou, obec Medzibrodie nad Oravou.

Uvedeným dňom bolo začaté kolaudačné konanie spojené so zmenou stavby pred dokončením.

Povolenie na uskutočnenie vodnej stavby a povolenie na osobitné užívanie vôd vydal Okresný úrad Dolný Kubín, odbor starostlivosti o životné prostredie pod č. s. OU-DK-OSZP-2023/006681-007 zo dňa 29. 09. 2023.

Predmetom kolaudácie stavby je:

SO 01 Vodovod – prírodné potrubie do ATS, vodovodný rad „I-A-a“ je navrhnuté z HD-PE, PE100, SDR 17 (PN 10) – DN100 x 6,6 mm o dĺ. 27,23 m. Z ATS pokračuje ako rad „I-A-a“ – výtlak z ATS – z HD-PE, PE100, SDR 17 (PN 10) – DN100 o dĺ. 344,96 m. 2 x nadzemný hydrant, 1 x podzemný hydrant.

SO 02 Automatická tlaková stanica „ATS“

SO 03 NN prípojka

PS-01 Elektročasť

Zmena stavby spočíva v zmene bodu napojenia NN prípojky pre ATS z istiacej skrine umiestnenej na parc. KN-C č. 1090 vybudovanej v rámci stavby „16718 – Medzibrodie nad Oravou – Lázok - Rozšírenie NNK“, čím sa skrátila trasa prípojky. Prípojka je z kábla AYKY-J 4x16, dĺžky 13,6 m ukončená v skrini VRIS2. Pôvodná prípojka bola navrhnutá z kábla AYKY-J 4x16, dĺžky 27 m.

Zmena je odsúhlasené projektantom stavby, zmenou stavby nie sú dotknuté nové pozemky.

Okresný úrad Dolný Kubín, odbor starostlivosti o životné prostredie, orgán štátnej vodnej správy v súlade s ustanoveniami § 73 zákona č. 364/2004 Z. z. o vodách a o zmene zákona Slovenskej národnej rady č. 372/1990 Zb. o priestupkoch v znení neskorších predpisov (vodný zákon) v znení neskorších predpisov (ďalej len „vodný zákon“) a § 80 v spojení s § 81 ods. 4 zákona č. 50/1976 Zb. o územnom plánovaní a stavebnom poriadku (stavebný zákon)

v znení neskorších predpisov (ďalej len „stavebný zákon“) n a r i a d' u j e k predloženému návrhu ústne konanie spojené s miestnym zisťovaním na deň

dňa 18. 03. 2025 (utorok) o 10.00 hod.  
so stretnutím na obecnom úrade v Medzibrodí nad Oravou.

Do podkladov rozhodnutia možno nahliadnuť pred dňom ústneho konania na tunajšom úrade a pri ústnom konaní.

Na ústne pojednávanie stavebník v súlade s §18 ods.1/ Vyhl. č. 453/2000 Z. z. predloží:

1. Projektovú dokumentáciu overenú tunajším úradom.
2. Stanovisko OÚ Dolný Kubín, OSŽP, ŠS odpadového hospodárstva
3. Ďalšie doklady určené v podmienkach stavebného povolenia.

Účastníci konania a dotknuté orgány môžu svoje námietky a stanoviská uplatniť najneskôr pri ústnom konaní, inak k nim nebude prihliadnuté.

Účastníci konania podľa § 33 ods. 2 zákona č. 71/1967 Zb. o správnom konaní v znení neskorších predpisov, majú možnosť vyjadriť sa k podkladom rozhodnutia i k spôsobu jeho zisťovania, prípadne navrhnúť jeho doplnenie.

Ak sa niektorý z účastníkov konania nechá v konaní zastupovať, musí jeho zástupca predložiť písomnú plnú moc s overeným podpisom toho účastníka konania, ktorý sa nechá zastupovať.

Toto oznámenie má povahu verejnej vyhlášky podľa § 26 ods.1 správneho poriadku v spojení s § 73 vodného zákona a § 80 ods. 1 stavebného zákona a musí byť vyvesené po dobu 15 dní na úradnej tabuli Okresného úradu Dolný Kubín. Posledný deň tejto lehoty je dňom doručenia. Oznámenie sa súčasne zverejní na úradnej tabuli v obci Medzibrodie nad Oravou a na webovom sídle úradu.

Vyvesené dňa ..... Zvesené dňa .....

.....  
odtlačok pečiatky, podpis oprávnenej osoby

Po uplynutí doby určenej na vyvesenie, žiadame, aby bola verejná vyhláška vrátená späť s vyznačením uvedených údajov.

Doručí sa

1. Obec Medzibrodie nad Oravou, Medzibrodie nad Oravou č. 122, 026 01 Dolný Kubín - s požiadavkou na vyvesenie verejnej vyhlášky
2. Ostatní účastníci konania – právnické a fyzické osoby, ktorých vlastnícke alebo iné práva k pozemkom a stavbám môžu byť rozhodnutím priamo dotknuté – doručuje sa verejnou vyhláškou

Na vedomie

Ing. Vladimír Otto, Vyšnokubínska 234/170, Vyšný Kubín, Dolný Kubín

Obec Bziny, Brezovecká 96/8, Bziny, Dolný Kubín

Stredoslovenská distribučná, a.s., Pri Rajčianke 2927/8, 010 47 Žilina 1

Slovak Telekom, a.s., Bajkalská 28, Bratislava

Oravská vodárenská spoločnosť, a.s. alebo v skratke OVS, a.s., Bysterecká 2180, 026 80 Dolný Kubín 1

SPP - distribúcia, a.s., Plátennícka 19013/2, Bratislava, 821 09 Bratislava - mestská časť Ružinov

Krajský pamiatkový úrad Žilina, Mariánske námestie, Žilina


Okresné riaditeľstvo Hasičského a záchranného zboru v Dolnom Kubíne, Matúškova 1636/13, Dolný Kubín

Okresný úrad Dolný Kubín, OSZP - ŠS OPaK; - ŠS OH, Námestie slobody 0/1, 026 01 Dolný Kubín 1

Ing. Soňa Vrabčeková

vedúca odboru

Informatívna poznámka - tento dokument bol vytvorený elektronicky

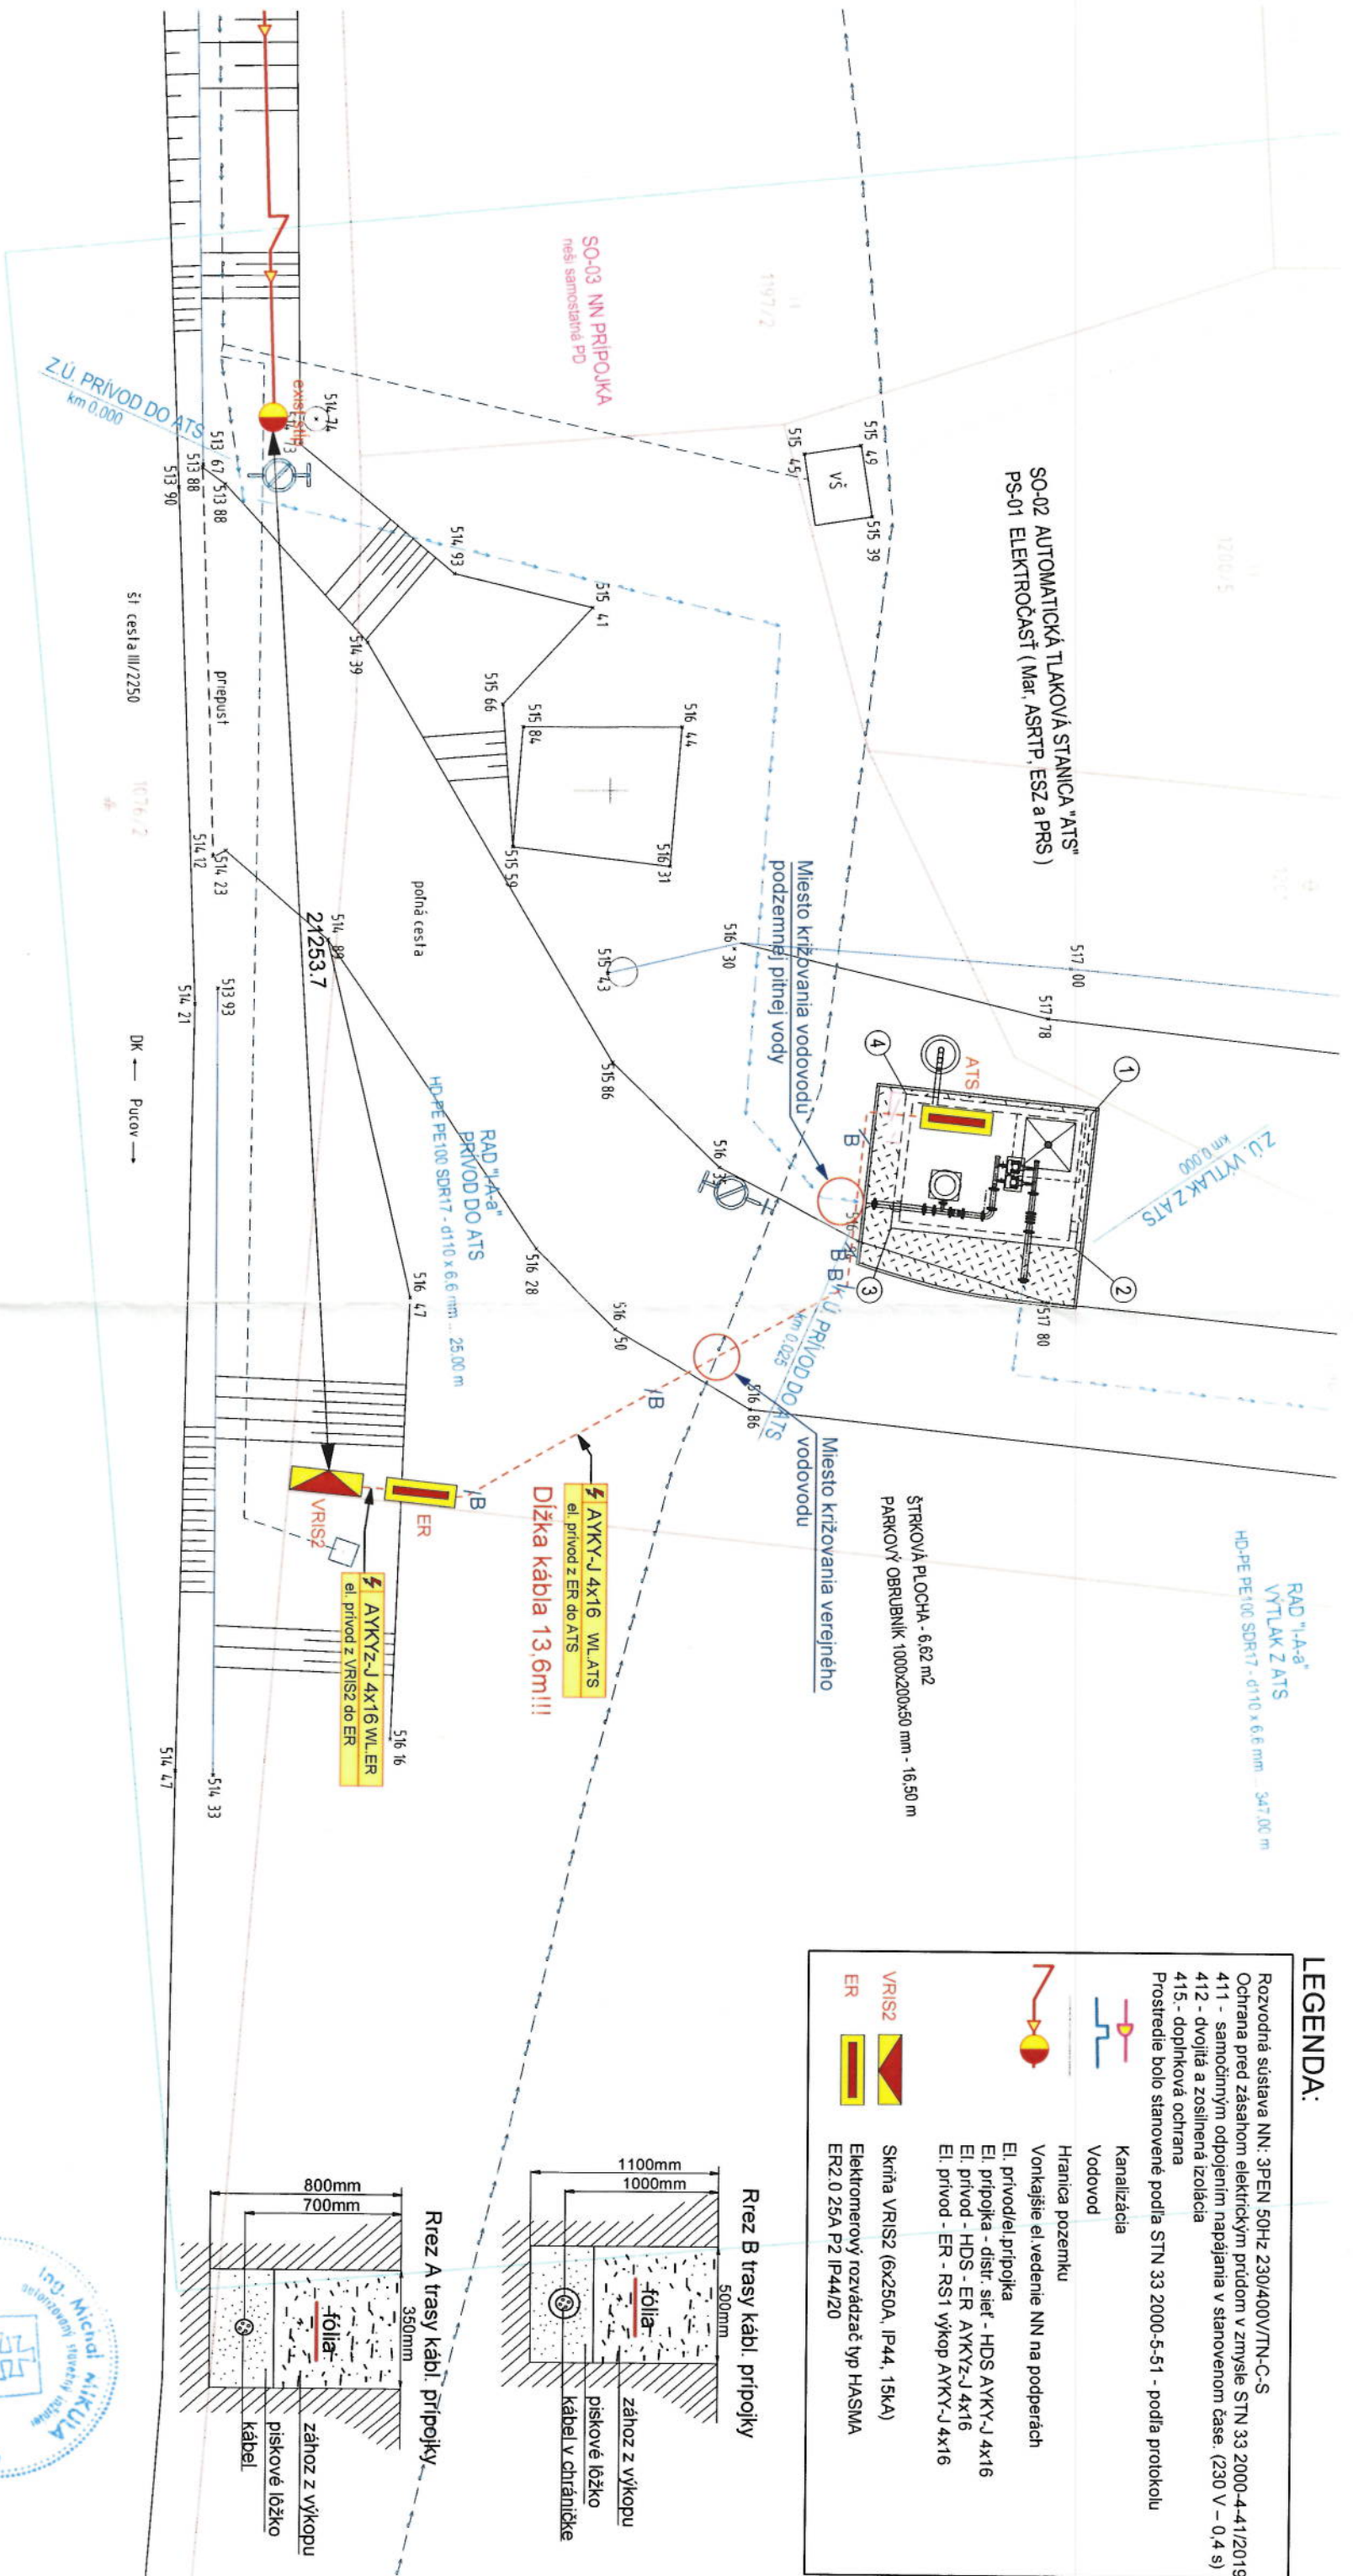

**LEGENDA:**

	Rozvodná sústava NN: 3PEN 50Hz 230/400V TN-C-S
	Ochrana pred zásahom elektrickým prúdom v zmysle STN 33 2000-4-41/2019
	411 - samostatným odpojením napájania v stanovenom čase. (230 V - 0,4 s)
	412 - dvojité a zosilnená izolácia
	415 - doplnková ochrana
	Prostredie bolo stanovené podľa STN 33 2000-5-51 - podľa protokolu
	Hranica pozemku
	Vodovod
	Kanalizácia
	Vonkajšie ei-vedenie NN na podperách
	EI, privod/el.prípojka
	EI, prípojka - distr. sieť - HDS AYKY-J 4x16
	EI, privod - HDS - ER AYKY-J 4x16
	EI, privod - ER - RSI výkop AYKY-J 4x16
	Skríňa VRSZ (6x250A, IP44, 15kA)
	Elektromerový rozvádzač typ HASMA ER2.0 25A P2 IP44/20



<b>Elektrická prípojka NN</b>		Vyhodnotenie	
Hlavný projektant:	Ing. Michal MIKULA	Ing. Michal MIKULA	
Zodpovedný projektant:	Ing. Michal MIKULA	Ing. Michal MIKULA	
Vyracoval:	Ing. Michal MIKULA	Ing. Michal MIKULA	
Investor:	obec Medzibrodie nad Oravou	Formát:	420x297
Stavba:	AUTOMATICKÁ TLAKOVÁ STANICA "ATS"	Datum:	05/2023
	Medzibrodie nad Oravou č.parcelej 1090	Účel:	PSP
Objekt:	Elektrická prípojka NN	Číslo výkresu:	E-01
		Arch. číslo:	177MM/2023
Obsah výkresu:	jednopolová schéma rozvádzačov	Mierka:	1:125

# Doložka o autorizácii

Tento listinný rovnopis elektronického úradného dokumentu bol vyhotovený podľa vyhlášky č. 85/2018 Z. z. Úradu podpredsedu vlády Slovenskej republiky pre investície a informatizáciu z 12. marca 2018, ktorou sa ustanovujú podrobnosti o spôsobe vyhotovenia a náležitostiach listinného rovnopisu elektronického úradného dokumentu.

## Údaje elektronického dokumentu

Názov: [Oznámenie o začatí kolaudačného konania spojeného s konaním o zmene stavby - verejnou vyhláškou, ]  
Identifikátor: OU-DK-OSZP-2025/002351-0004237/2025

## Autorizácia elektronického dokumentu

Dokument autorizoval: Soňa Vrabčeková  
Oprávnenie: 1109 , podľa (§ 9 ods. 2 písm. a) zákona č. 272/2016 Z. z.  
Zastúpená osoba: Ministerstvo vnútra Slovenskej republiky  
SK IČO 00151866  
Spôsob autorizácie: kvalifikovaný elektronický podpis vyhotovený s použitím mandátneho certifikátu s pripojenou kvalifikovanou elektronickou časovou pečiatkou  
Deklarovaný dátum a čas autorizácie: 18.02.2025 14:39:50 časové pásmo +01:00  
Dátum a čas vystavenia kvalifikovanej časovej pečiatky: 18.02.2025 14:40:05 časové pásmo +01:00  
Označenie listov, na ktoré sa autorizácia vzťahuje:  
OU-DK-OSZP-2025/002351-0004237/2025

## Ostatné prílohy

Označenie listov príloh, ktoré nie sú platne autorizované alebo nie sú autorizované vôbec:  
OU-DK-OSZP-2025/002351-0004237/2025-P001

## Informácia o vyhotovení doložky o autorizácii

Doložku vyhotovil: Ing. Soňa Vrabčeková  
Funkcia alebo pracovné zaradenie: Vedúci  
Označenie orgánu verejnej moci: Okresný úrad Dolný Kubín  
IČO: 00151866  
Dátum vytvorenia doložky: 19.02.2025  
Podpis a pečiatka: