


Príloha k nariadeniu prípravného konania k.ú. Dedina Mládeže

Mierka 1:20 000

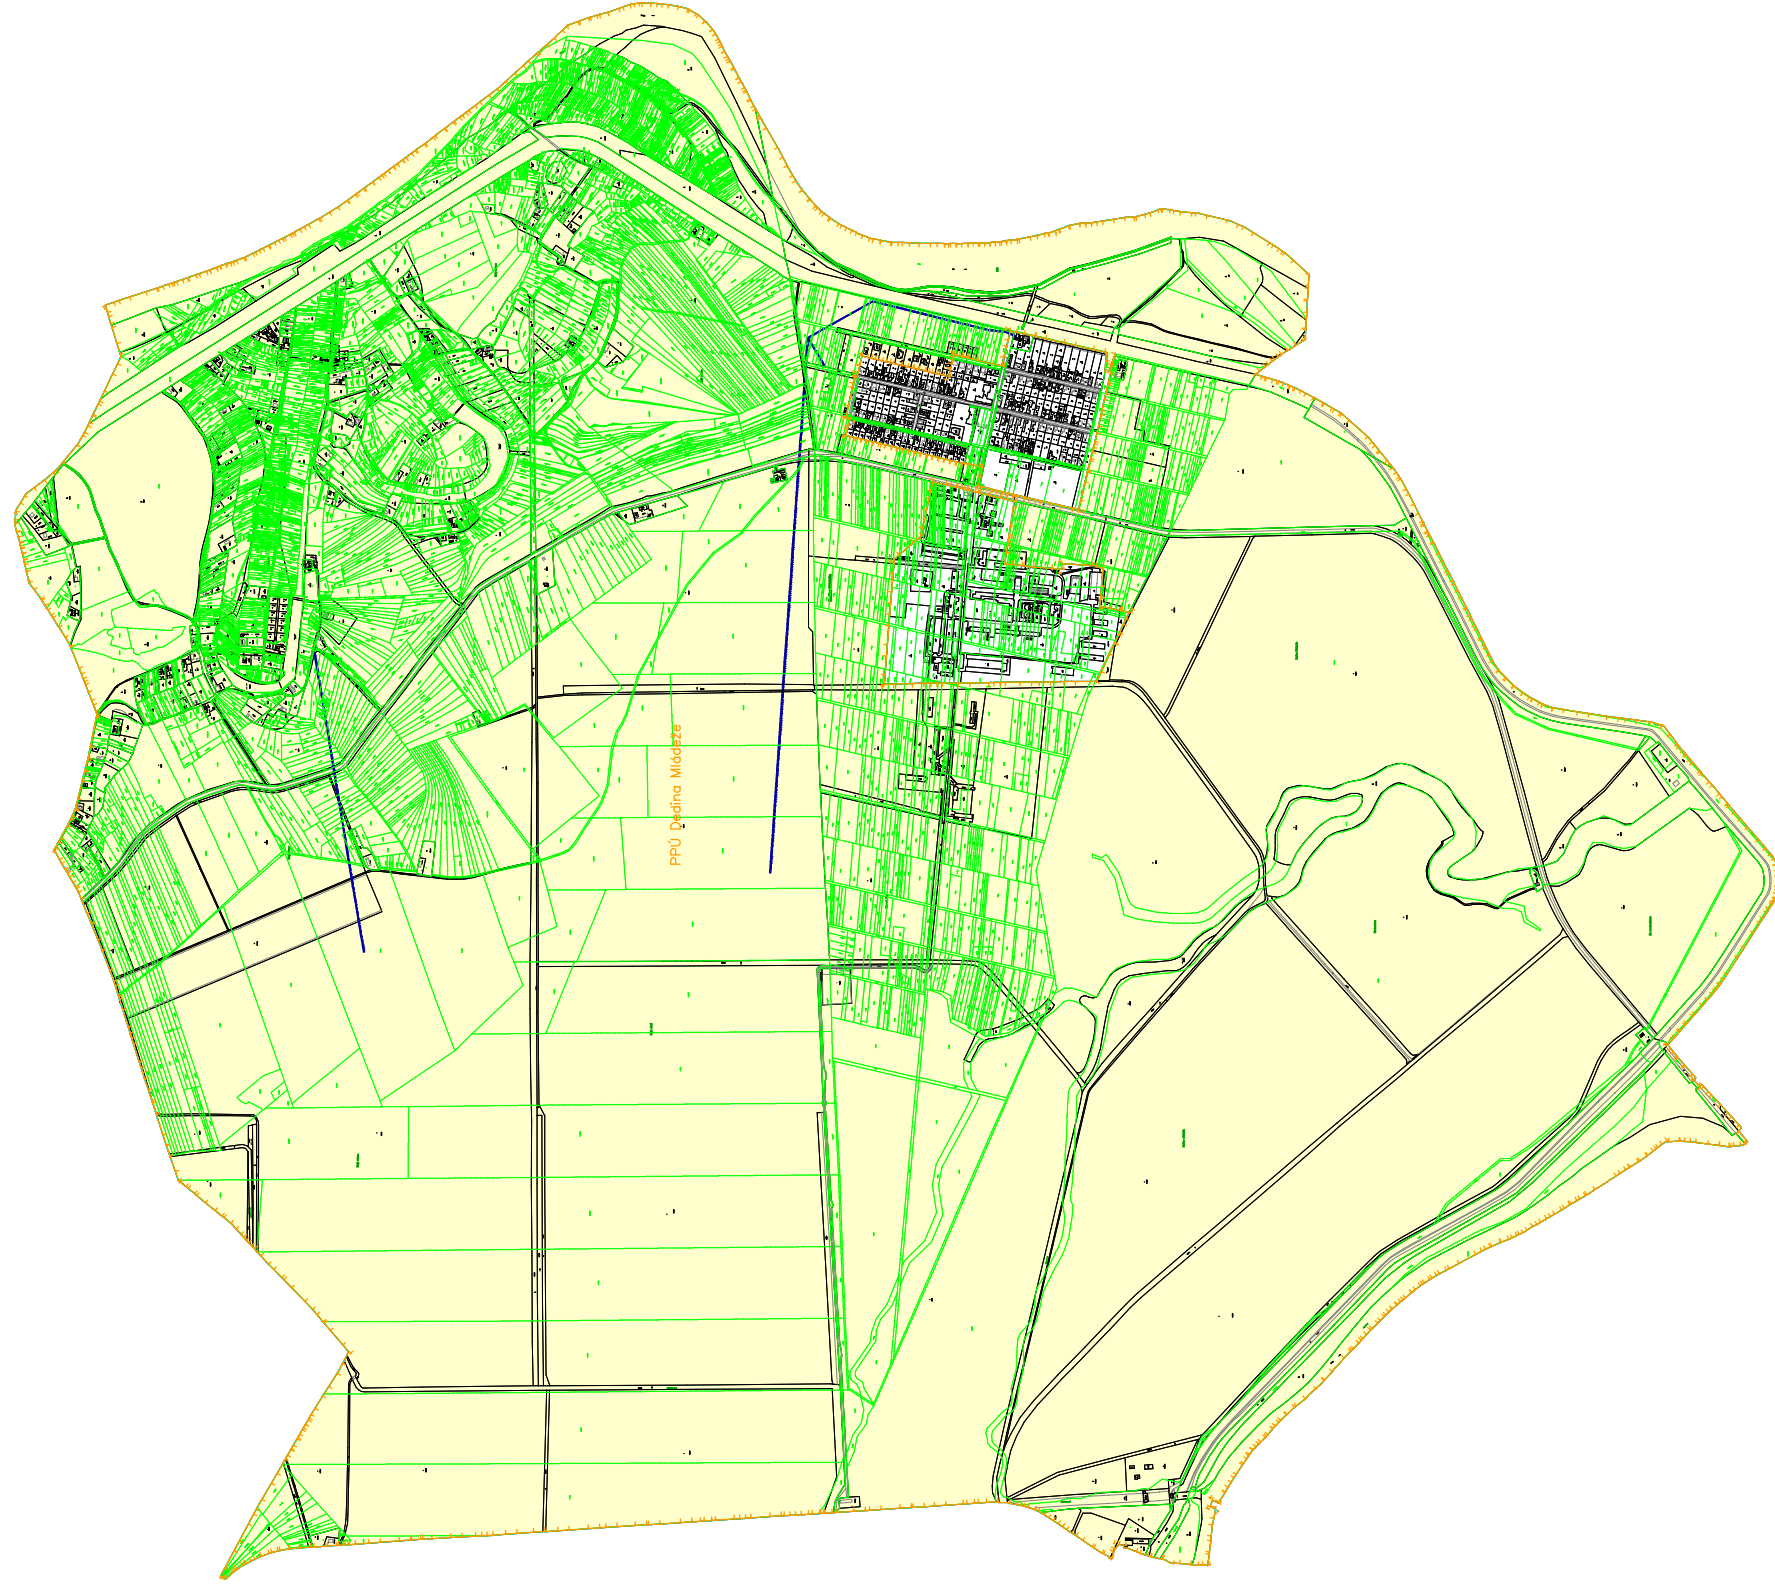

Legenda:

parcely registra "C" KN

parcely registra "E" KN

navrhovaný obvod PPÚ Dedina Mládeže