

OZNÁMENIE

o začatí stavebného konania podľa § 61 ods. 4 zákona č. 50/1976 Zb. o územnom plánovaní a stavebnom poriadku /stavebný zákon/ v znení neskorších predpisov a vyhlášky č. 453/2000 Z.z. ktorou sa vykonávajú niektoré ustanovenia stavebného zákona

verejnou vyhláškou.

Na žiadosť Východoslovenskej distribučnej a.s., zast. v konaní spoločnosťou EL PRO KAN s.r.o., podanej dňa 10.3.2025 na obci Olšovany, príslušnej podľa § 2 písm.e/ zákona č. 416/2001 Z.z. o prechode niektorých pôsobností z orgánov štátnej správy na obce a na vyššie územné celky v znení neskorších predpisov, zákona č.369/1990 Zb. o obecnom zriadení v znení neskorších predpisov a § 117 zákona č. 50/1976 Zb. o územnom plánovaní a stavebnom poriadku /stavebný zákon/ v znení neskorších predpisov bolo začaté stavebné konanie na líniovú stavbu „**Olšovany, 20 RD – VN, TS, NN**“ na pozemkoch KN-C č. 980/33, 980/34, 980/19, 2451, 980/4, 2450, 2449, 972/9 v kat. úz. Olšovany. Stavebný úrad v súlade s ustanovením § 61 ods.4 stavebného zákona oznamuje začatie stavebného konania dotknutým orgánom štátnej správy a známym účastníkom konania verejnou vyhláškou a keďže sú stavebnému úradu dobre známe pomery staveniska a žiadosť poskytuje dostatočný podklad pre posúdenie navrhovanej stavby, **upúšťa** sa v zmysle § 61 ods.2 zákona č. 50/1976 o územnom plánovaní a stavebnom poriadku /stavebný zákon/ v znení neskorších predpisov **od miestneho zisťovania spojeného s ústnym konaním.**

Účastníci stavebného konania môžu svoje námietky a pripomienky k návrhu uplatniť najneskôr **do 10 pracovných dní odo dňa doručenia oznámenia, (15. deň vyvesenia verejnej vyhlášky)** inak sa na ne neprihliadne. Na pripomienky a námietky, ktoré boli alebo mohli byť uplatnené v územnom konaní, sa neprihliada. V rovnakej lehote oznámia svoje stanoviská aj dotknuté orgány štátnej správy. Ak dotknutý orgán štátnej správy v určenej lehote neoznámi svoje stanovisko k povoľovanej stavbe, predpokladá sa, že so stavbou z hľadiska ním sledovaných záujmov súhlasí.

Do podkladov rozhodnutia je možné nahliadnuť na Spoločnom obecnom úrade Beniakovce so sídlom v Košiciach, Kmeťova 20, Košice v dňoch pondelok, streda.

Ak sa niektorý z účastníkov konania nechá v konaní zastupovať, musí jeho zástupca predložiť písomnú plnú moc s overeným podpisom toho účastníka konania, ktorý sa nechá zastupovať.

Toto oznámenie má povahu verejnej vyhlášky podľa § 61 ods. 4 zákona č. 50/1976 Zb. o územnom plánovaní a stavebnom poriadku /stavebný zákon/ v znení neskorších predpisov a o zmene a doplnení niektorých zákonov a musí byť vyvesené po dobu 15 dní na úradnej tabuli obce spolu so situačným návrhom stavby.

Spoločný obecny úrad
Budimír
Kmeťova 20, 040 01 Košice
- 1 -

František **M a r c i n**
starosta obce

Oznamuje sa:

účastníkom konania (určeným v zmysle § 59 stavebného zákona) formou verejnej vyhlášky vyvesenej na úradnej tabuli obce Olšovany

Verejná vyhláška musí byť vyvesená po dobu 15 dní na úradnej tabuli v obci Olšovany. Obec Olšovany uverejní písomnosť súčasne iným spôsobom v mieste obvyklým. Posledný deň tejto lehoty je dňom doručenia.


1. Obec Olšovany
2. VSD a.s., Mlynská 31, Košice
3. VVS a.s., Komenského 50, Košice
4. ST a.s., Poľská 4, Košice
5. SPP Distribúcia a.s., Plátennícka 2, Bratislava
6. SSC KSK, Ostrovskeho 1, Košice
7. OÚ Košice – okolie, odb.CDaPK, Hroncova 13, Košice
8. OÚ Košice - okolie, PaL odb, Hroncova 13, Košice
9. OÚ Košice - okolie, odb. SoŽP, Hroncova 13, Košice
10. OR HaZZ Košice – okolie, Rožňavská 25, Moldava n/B
11. EL PRO KAN s.r.o. – Ing. Kandala, M.R.Štefánika 212/181, Vranov n/T

Vyvesené dňa:

Zvesené dňa:

Pečiatka, podpis:

Spoločnosť obecných
budímit
Košice 20, 040 01 Košice

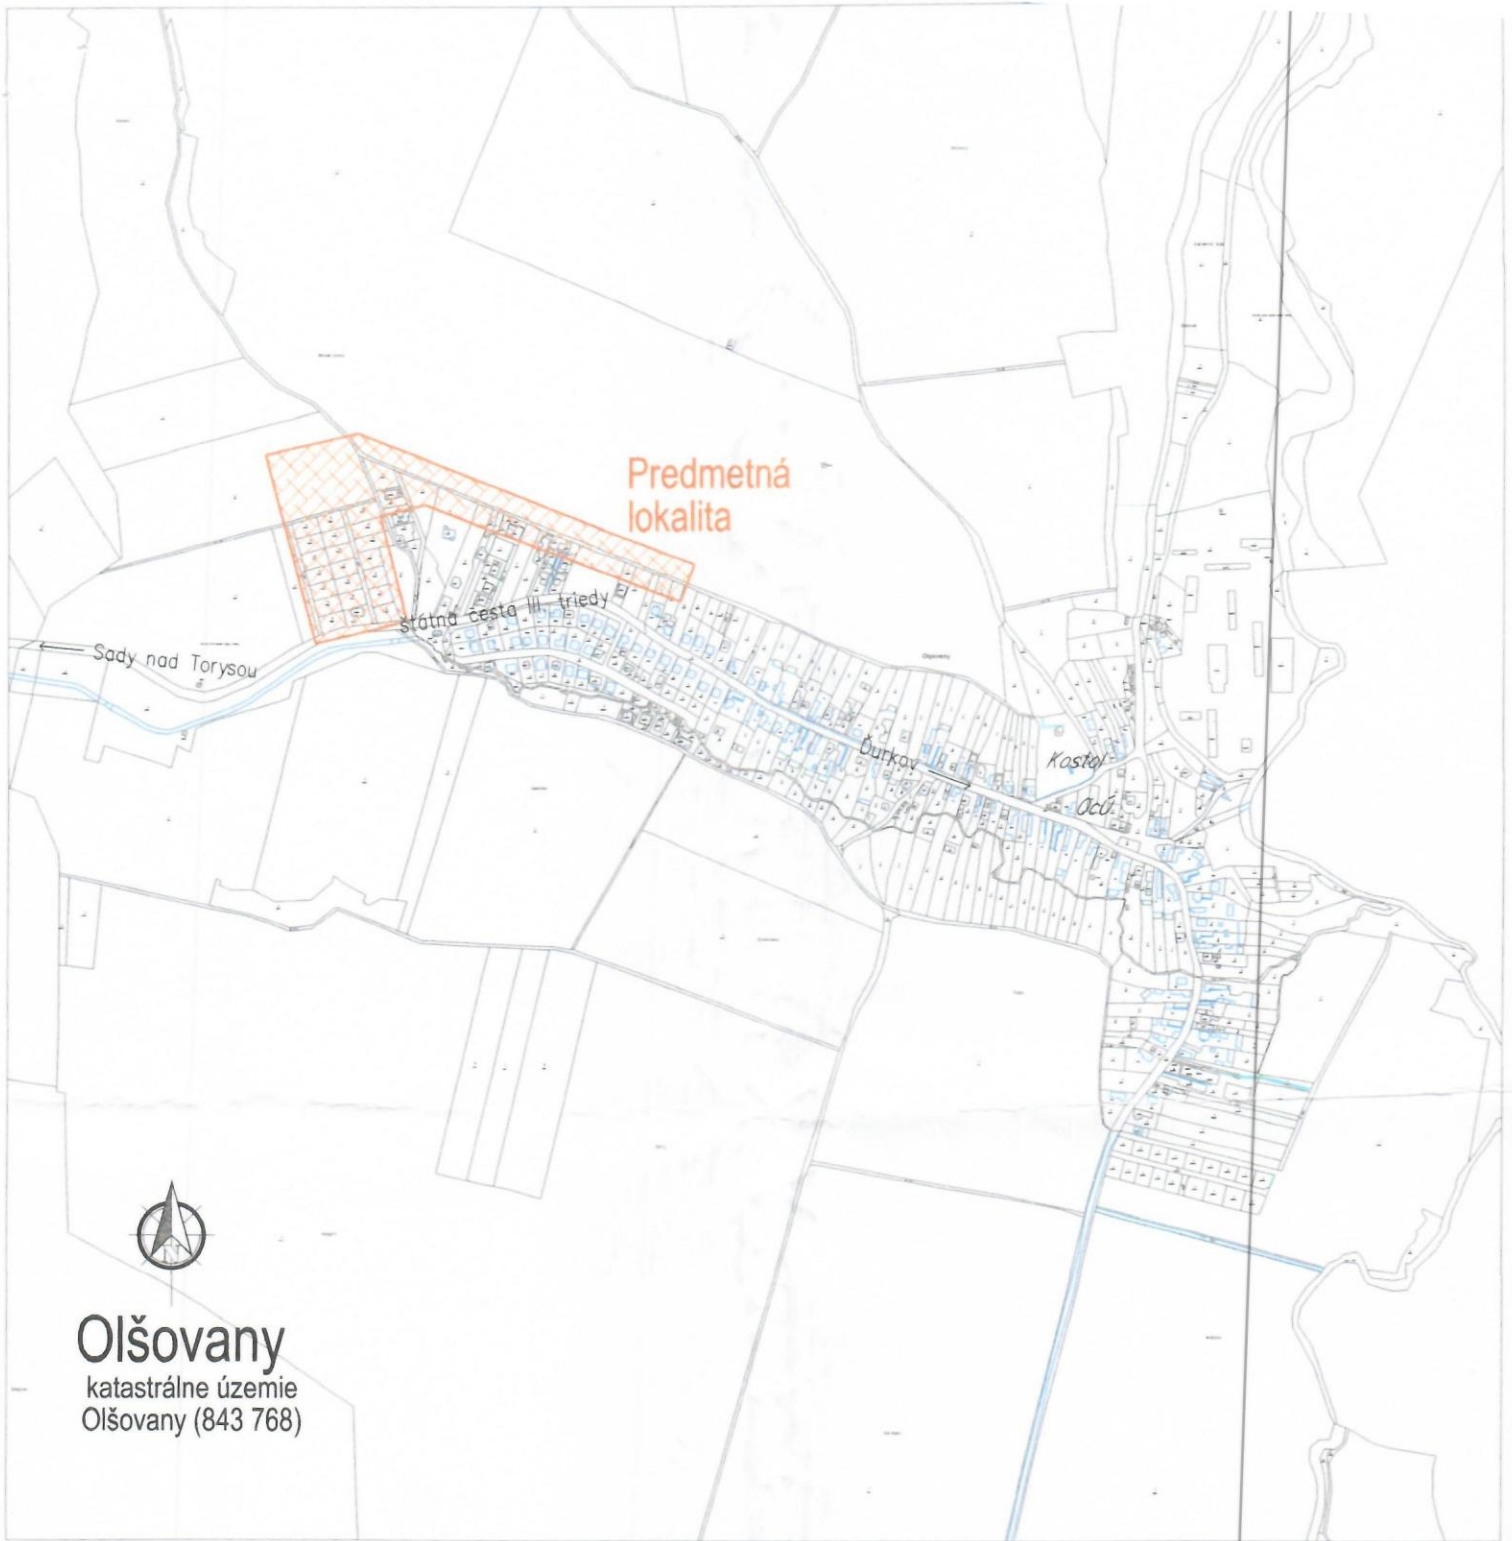

Olšovany
katastrálne územie
Olšovany (843 768)


UPOZORNENIE :

Na projekt sa vzťahuje autorsko-právna ochrana v zmysle zákona č. 618/2003 Z.z. (Autorský zákon), v znení zákona č. 84/2007 Z.z. a preto má autor diela autorské právo na predmetné projektové dielo a to je neprevoditeľné a časovo obmedzené. Autor diela má aj výhradné právo udeľovať súhlas na prípadné prenechanie diela na využívanie tretím osobám, resp. na použitie diela alebo jeho časti na vytvorenie nového diela. Pod použitím projektového diela sa rozumie jeho zhmotnenie vo forme projektovej dokumentácie a právo autora nemožno zmluvne obmedziť ani vylúčiť.

Č. sady

--



Hl. inžinier projektu Ing. KANDALA <i>Kandala</i>	Zodpovedný projektant: Ing. KANDALA <i>Kandala</i>	Vypracoval: Ing. HARMADI <i>Harmadi</i>	 EL PROKAN Adresa: M. R. Štefánika 212/181 093 01 VRANOV n/T E-mail: elprokan@elprokan.sk Web: www.elprokan.sk
Investor: Adresa:	VÝCHODOSLOVENSKÁ DISTRIBUČNÁ, a.s. MLYNSKÁ 31, 042 91 KOŠICE		
Názov stavby : Olšovany, 20 RD - VN, TS, NN			Archív. č.: ZP12031/2023
Objekt : SO 01 - Silnoprúdové elektrické rozvody SO 02 - Rozvody v IBV PS 01 - Trafostanica			Formát: A4 Dátum: 12/2024 Stupeň PD: DSP
Obsah : Situácia širších vzťahov			Číslo zák.: ZP12031 Mierka: 1 : 10 000 Č. výkr.: 01