



Oznámenie verejnou vyhláškou

Spoločnosť Východoslovenská distribučná, a.s., Mlynská 31, Košice pripravuje realizáciu nižšie uvedenej stavby nevyhnutnú pre potreby "smart meteringu" v distribučnej sieti VSD a.s. z VN vedenia V230 a po VN vedení V504, vzhľadom k súčasnému zásobovaniu lokalít v okresoch Svidník a Stropkov elektrickou energiou len z kmeňového VN vedenia V504. Je nevyhnutné zrealizovať samostatný poťah optického kábla (SOK) z jeho odbočiek do príslušných obcí zásobovaných el. energiou t. j. do obcí Stročín, Duplín a Tisinec. Umiestnenie stavby v predmetnej lokalite je znázornené v priloženej situácii. Zrealizovaním predmetnej stavby bude zabezpečená zvýšená spoľahlivosť, bezpečnosť a kvalita dodávky elektrickej energie. Celá stavba bude realizovaná na náklady investora.

Názov stavby: " Stročín – Duplín – Tisinec – úprava V504_V230"

Predpokladaný termín realizácie stavby je rok 2026.

Východoslovenská distribučná a.s. týmto oznamuje vlastníkom a užívateľom nehnuteľností vstup na nehnuteľnosti, ktoré majú byť predmetnou stavbou dotknuté. Ak vznikne vlastníkovi nehnuteľnosti v dôsledku realizácie stavby majetková ujma, má nárok na náhradu škody.

Toto oznámenie bude vyvesené na úradnej tabuli obce 30 dní od dátumu jeho vyvesenia.

V prípade potreby ďalších informácií k stavbe môžete kontaktovať Tím projektovej prípravy a inžinieringu - kontaktné osoby: Ing. Michal Dziura, projektant, +421(0) 918572430, resp. Ing. Katarína Maliňaková, špecialista – sieť. inžiniering, +421(0)905805475, príp. na e-mail: malinakova_katarina@vsdas.sk.

V Košiciach, dňa 31.03.2025

Ing. Katarína Maliňaková
špecialista - sieťový inžiniering



vyvesené dňa/pečiatka obce

Dotona 02.04.2025

Právne informácie: Toto oznámenie je splnením oznamovacej povinnosti prevádzkovateľa distribučnej sústavy podľa ust. § 11 ods. 2 zák. č. 251/2012 Z.z. o energetike a o zmene niektorých zákonov. Realizácia stavby podľa tohto oznámenia je výkonom oprávnení prevádzkovateľa distribučnej sústavy podľa ust. § 11 ods. 1 zák. č. 251/2012 Z.z. o energetike a o zmene niektorých zákonov. V prípade neumožnenia vstupu na nehnuteľnosť podľa tohto oznámenia, berie vlastník (užívateľ) nehnuteľnosti na vedomie právne dôsledky z toho plynúce.


Kontakty

Zákaznícka linka VSD: 0850 123 312 • info@vsds.sk • www.vsds.sk • Poruchová linka VSD: 0800 123 332

Adresa pre písomný kontakt: Východoslovenská distribučná, a.s., odbor Sieťový inžiniering, Mlynská 31, 042 91 Košice, Slovenská republika

Spoločnosť je zapísaná v Obchodnom registri Okresného súdu Košice I, oddiel 5a, vložka 1411/V, IČO: 36 599 361, DIČ: 2022082997, IČ DPH: SK2022082997

Bankové spojenie: Citibank Europe plc., pobočka zahraničnej banky, IBAN: SK07 8130 0000 0020 0848 0108, BIC: CITI SK BA

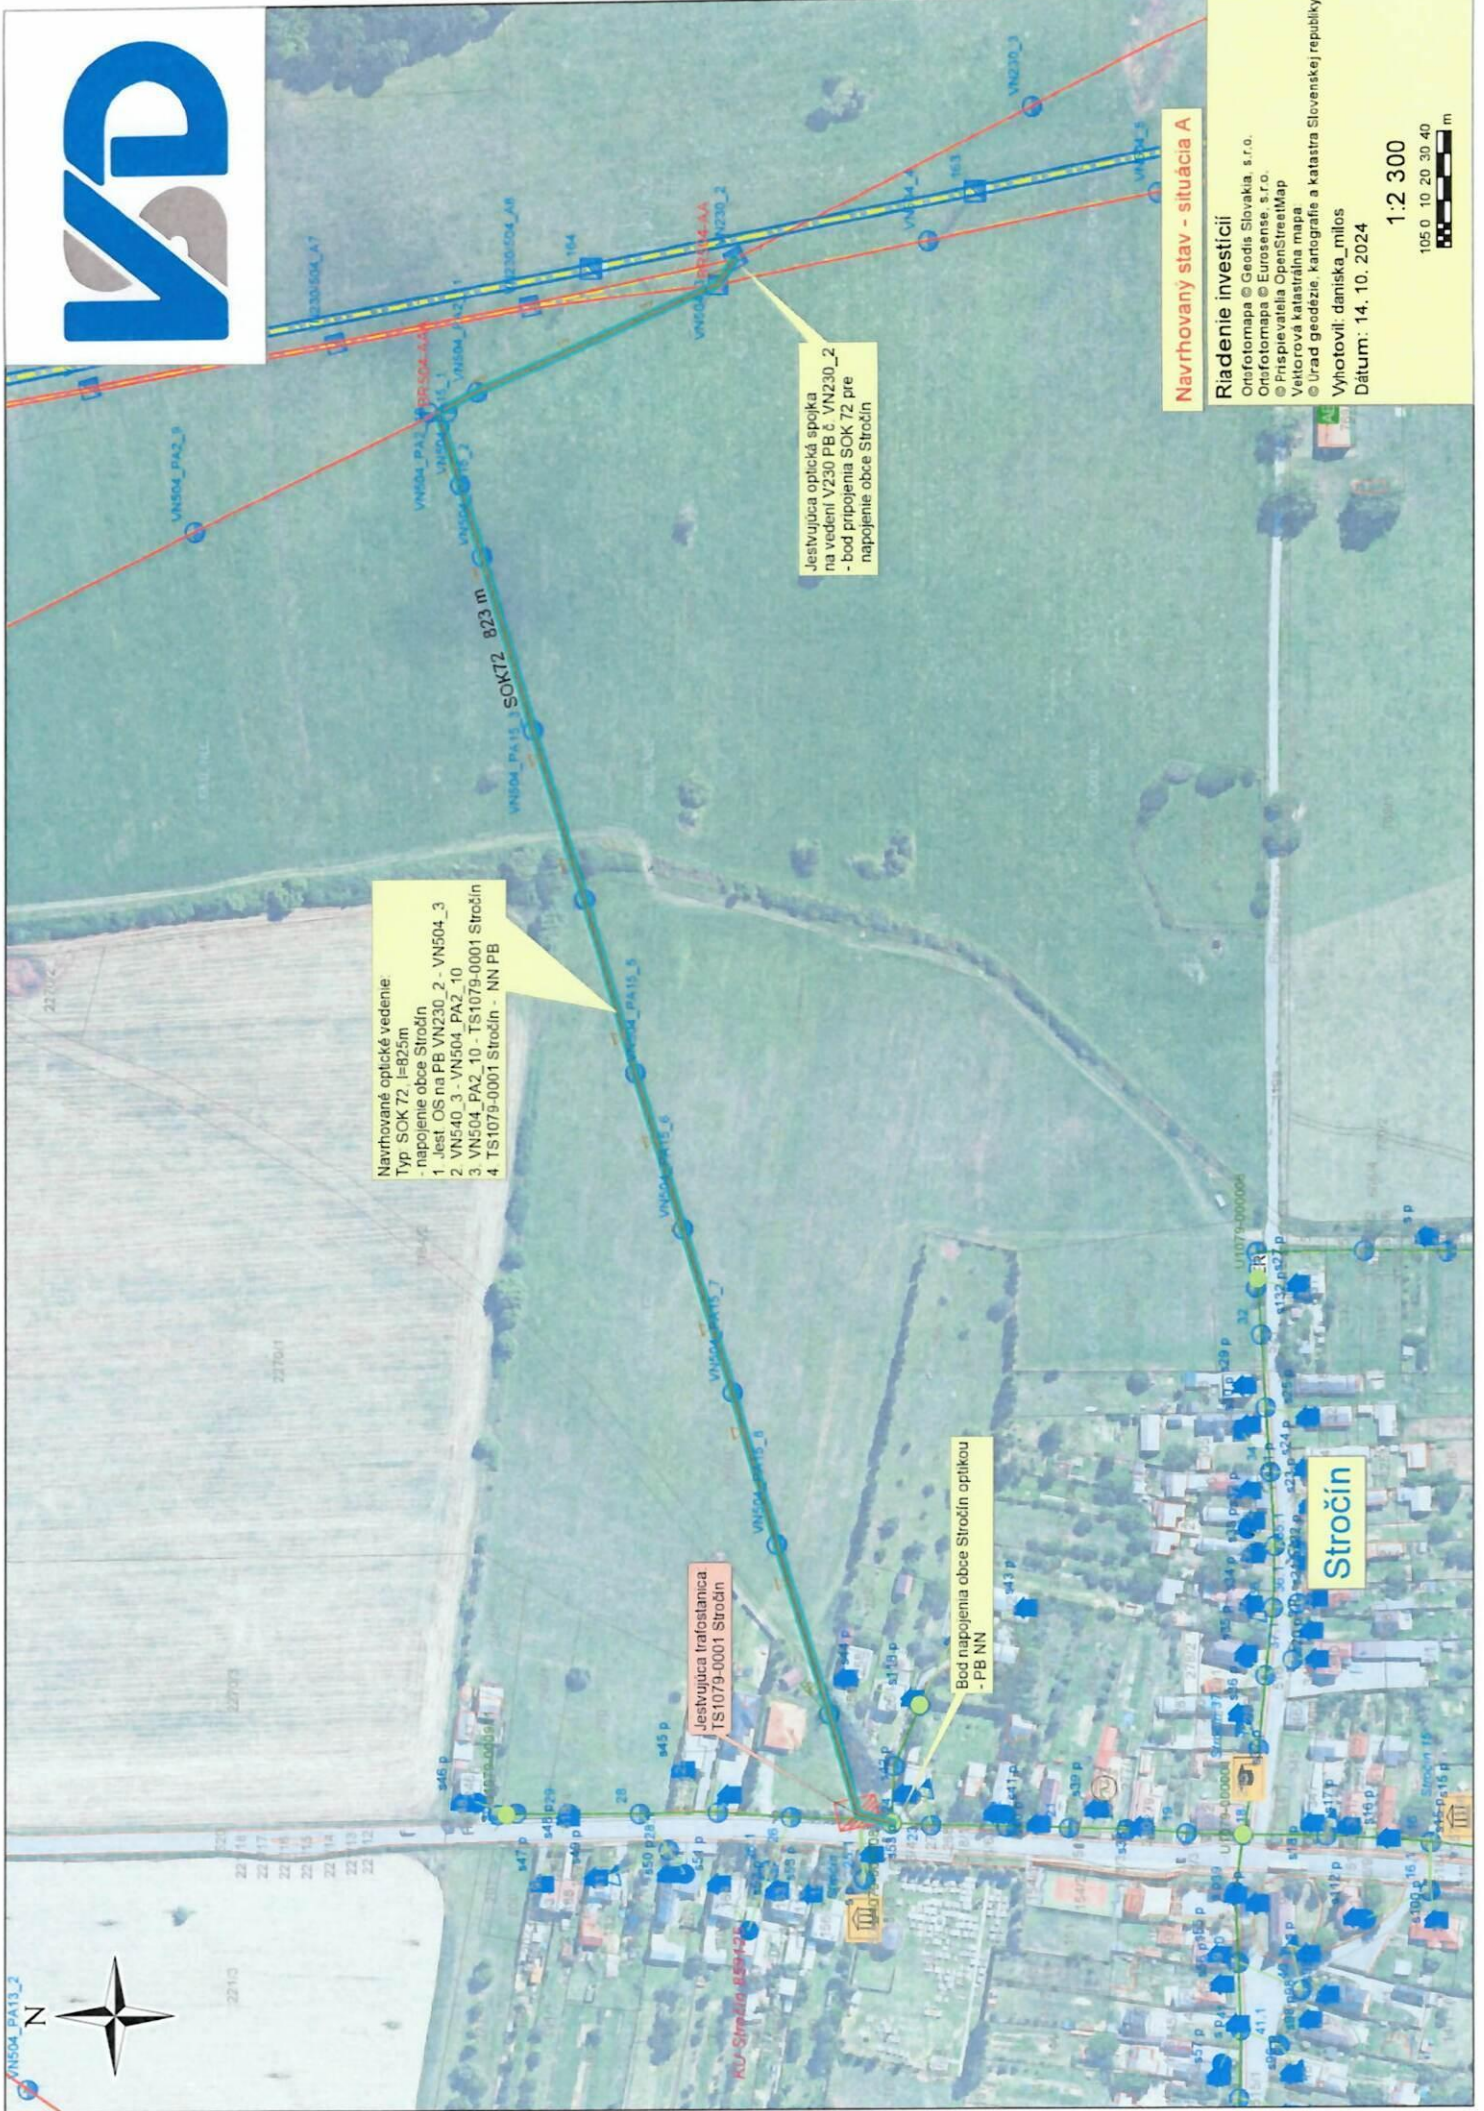

Navrhované optické vedenie
Typ SOK 72, l=825m
- napojenie obce Stročin
1. Jest OS na PB VN230_2 - VN504_3
2. VN540_3 - VN504_PA2_10
3. VN504_PA2_10 - TS1079-0001 Stročin
4. TS1079-0001 Stročin - NN PB

Jestvujuca optická spojka
na vedení V230 PB & VN230_2
- bod pripojenia SOK 72 pre
napojenie obce Stročin

Jestvujuca trafostanica
TS1079-0001 Stročin

Bod napojenia obce Stročin optikou
- PB NN

Navrhovaný stav - situácia A

Riadenie investícií

Ortofotomapa © Geodis Slovakia, s.r.o.
Ortofotomapa © Eurosense, s.r.o.
© Prispievateľa OpenStreetMap
Vektorová katastrálna mapa
© Úrad geodézie, kartografie a katastra Slovenskej republiky
Vyhotožil: damiaka_milos
Dátum: 14. 10. 2024

1:2 300
105 0 10 20 30 40
m

Stročin