




D V O R E C

KRAJINNOEKOLOGICKÝ PLÁN

LEGENDA

STAV	NÁVRH	
		HRANICA KATASTRA
		HRANICE ZASTAVANÉHO ÚZEMIA OBCE
		B - ÚZEMIE PLOCH OBČIANSKEJ VYBAVENOSTI - CINTORÍN
		R - ZMIEŠANÉ ÚZEMIE REKREÁCIE A ŠPORTU S PŘEVAHOU ŠPORTOVÝCH PLOCH
		LESY
		Z - ZÁHRADY, OVOCNÉ SADY
		TTP - TRVALÉ TRÁVNE PORASTY
		PO - POLNOHOSPODÁRSKA PÓDA ORNÁ
		VTP - VODNÉ TOKY A PLOCHY
		VODNÉ TOKY SO SPRIEVODNOU BREHOVOU ZELENĀOU
		HYDRICKÝ KORIDOR MIESTNY
		NELESNÁ STROMOVÁ A KROVINNÁ VEGETÁCIA
		OCHRANNÁ A IZOLAČNÁ ZELENĀ
		ALEJE STROMOV
		ZÁPLAVOVÉ ČIARY Q5, Q10, Q50, Q100, Q1000
		CESTA III. TRIEDY
		CESTY MIESTNE
		POLNÉ CESTY
		PRÍCESTNÁ ZELENĀ
		DOPRAVNÁ ZNAČKA ZAČIATKU A KONCA ZASTAVANÉHO ÚZEMIA
		HRANICA OP CINTORĪNA
		NÁRODNÁ KULTÚRNA PAMIATKA
		VZDUŠNÉ VEDENIE ELEKTRO VN
		OCHRANNÉ PÁSMA TECHNICKEJ INFRAŠTRUKTÚRY - VZDUŠNÉ ELEKTRO
		TRAFOSTANICA
		OCHRANNÉ PÁSMA VODNÝCH TOKOV
		OCHRANNÉ PÁSMA CIEST
		OCHRANNÉ PÁSMA LESA
		OZNAČENIE ZÁMEROV z prípravných prác a PaR,
		HRANICE ZÁMEROV z prípravných prác a PaR,
		HRANICA GOLFPARKU - ZÁMER zo záväzných častí ÚPN VÚC TREŇČIANSKEHO KRAJA
		ČÍSLA BPEJ / SKUPINA
		HRANICE BPEJ
		CHRÁNENÁ POLNOHOSPODÁRSKA PÓDA
		ODVODNENIE
		EKOSTABILIZAČNÉ OPATRENIA
		ÚZEMIE OHROZENÉ VODNOU ERÓZIOU (SPLAVOVANIE ORNICE) / POTREBA OPATRENÍ

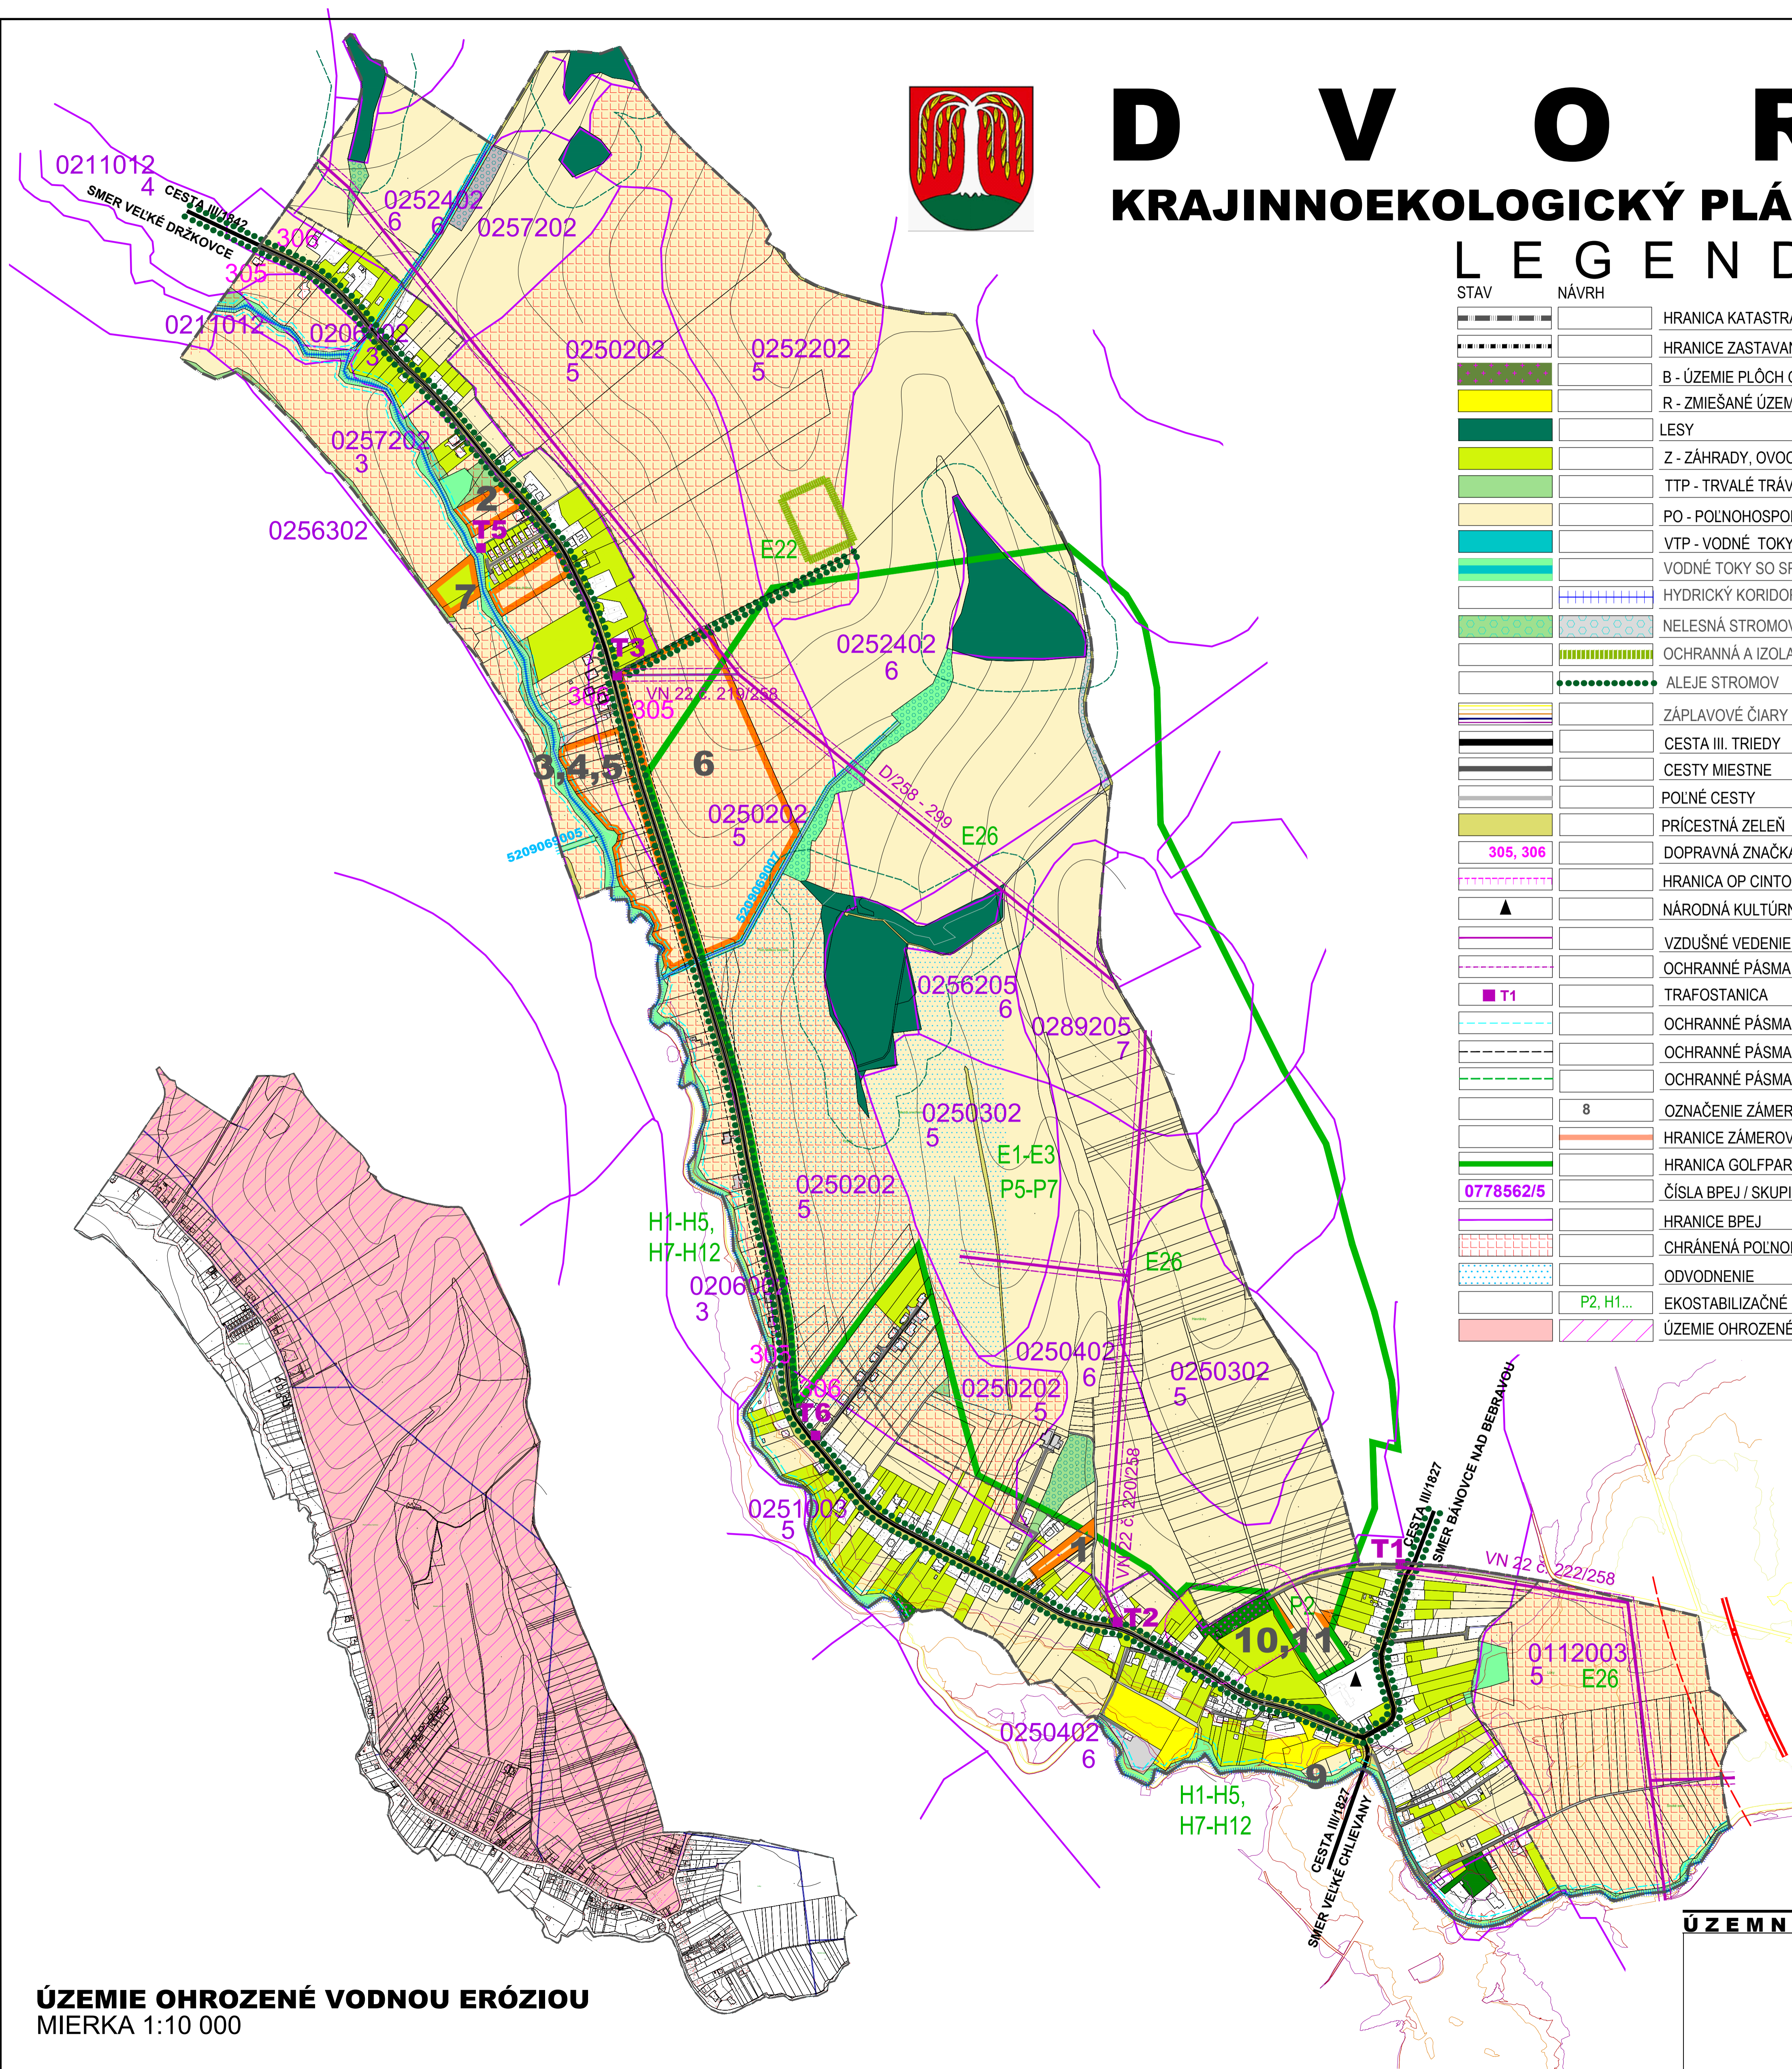

ÚZEMIE OHROZENÉ VODNOU ERÓZIOU
MIERKA 1:10 000

ÚZEMNÝ PLÁN OBCE (ÚPN O) DVOREC

PRÍSEKUNY A ROZBORY
OBSTARAVATEĽ
OBEC DVOREC
SPRACOVATEĽ
ARCHITECTONICKÝ ATELIER BP
Bratislavská 110, 9201 Piešťany, aabp@aabp.sk

2

KRAJINNOEKOLOGICKÝ PLÁN

MIERKA 1:5 000