



D V O R E C

PROBLÉMOVÝ VÝKRES

OBČIANSKA VYBAVENOSŤ



1. Obecný úrad
2. Základná I. stupeň + materská škola (aj pre obec Veľké Chlievany)
3. Kaštieľ + Nirotech
4. Požiarna zbrojnica
5. Predajňa Jednota
6. Penzión Dvorec
7. Futbalové ihrisko
8. Multifunkčné ihrisko, rekreačné a voľnočasové aktivity
9. Cintorín
10. Cintorín židovský

POLNOHOSPODÁRSKA PŌDA MIERKA 1:10 000

LEGENDA


STAV	NÁVRH
	HRANICA KATASTRA
	HRANICE ZASTAVANÉHO ÚZEMIA OBCE
	B - OBYTNÉ ÚZEMIE S PREVAHOU PLOCH PRE BYVANIE RD
	B - OBYTNÉ ÚZEMIE S PREVAHOU PLOCH OBČIANSKEJ VYBAVENOSTI
	B - ÚZEMIE PLOCH OBČIANSKEJ VYBAVENOSTI - CINTORÍN
	R - ZMIEŠANÉ ÚZEMIE REKREÁCIE A ŠPORTU S PREVAHOU ŠPORTOVÝCH PLOCH
	LESY
	Z - ZÁHRADY, OVOCNÉ SADY
	TTP - TRVALÉ TRÁVNE PORASTY
	PO - POLNOHOSPODÁRSKA PŌDA ORNÁ
	OSTATNÉ PLOCHY
	VTP - VODNÉ TOKY A PLOCHY
	VODNÉ TOKY SO SPRIEVODNOU BREHOVOU ZELENOU
	HYDRICKÝ BIKORIDOR MIESTNY
	VODNÉ TOKY SO SPRIEVODNOU BREHOVOU ZELENOU
	ZÁPLAVOVÉ ČIARY QS, Q10, Q50, Q100, Q1000
	CESTA III. TRIEDY
	CESTY MIESTNE
	POLNÉ CESTY
	CESTNÉ POZEMKY
	DOPRAVNÁ ZNAČKA ZAČIATKU A KONCA ZASTAVANÉHO ÚZEMIA
	ZASTÁVKA HD, PLOCHY STATICKEJ DOPRAVY
	ZOCHRONA DOSTUPNOSTI ZASTÁVKY HROMADNEJ DOPRAVY 500m
	HRANICA OP. CINTORINA
	NÁRODNÁ KULTÚRNA PAMiatKA
	VODOVOD
	VZDUŠNÉ VEDENIE ELEKTRO VN
	ZEMNÝ KÁBEL ELEKTRO VN
	OCHRANNÉ PÁSMA TECHNICKEJ INFRAŠTRUKTÚRY - VZDUŠNÉ ELEKTRO
	TRAFOSTANICA
	STL PLYNOVOD
	OCHRANNÉ PÁSMA VODNÝCH TOKOV
	OCHRANNÉ PÁSMA CIEST
	OCHRANNÉ PÁSMA LESA
	8
	OZNAČENIE ZÁMEROV - z prípravých prác a PaR
	HRANICA ZÁMEROV z prípravých prác a PaR
	HRANICA GOLFPARKU - ZÁMER zo zákazných častí ÚPN VÚC TREŇANSKEHO KRAJA
	0778562/5
	HRANICA BPEJ / SKUPINA
	HRANICA BPEJ
	CHRÁNENÁ POLNOHOSPODÁRSKA PŌDA
	ODVODNENIE
	PARCELNÉ ČÍSLO REGISTRA C
	OZNAČENIE OBČIANSKEJ VYBAVENOSTI
	2
	EkOSTABILIZAČNÉ OPATRENIA
	P2, P6
	ÚZEMIE OHROZENÉ VODNOU ERÓZIOU (SPLAVOVANIE ORNICE) / POTREBA OPATRENÍ

DOPRAVNÉ A TECHNICKÉ VYBAVENIE A ÚZEMIE OHROZENÉ VODNOU ERÓZIOU MIERKA 1:10 000

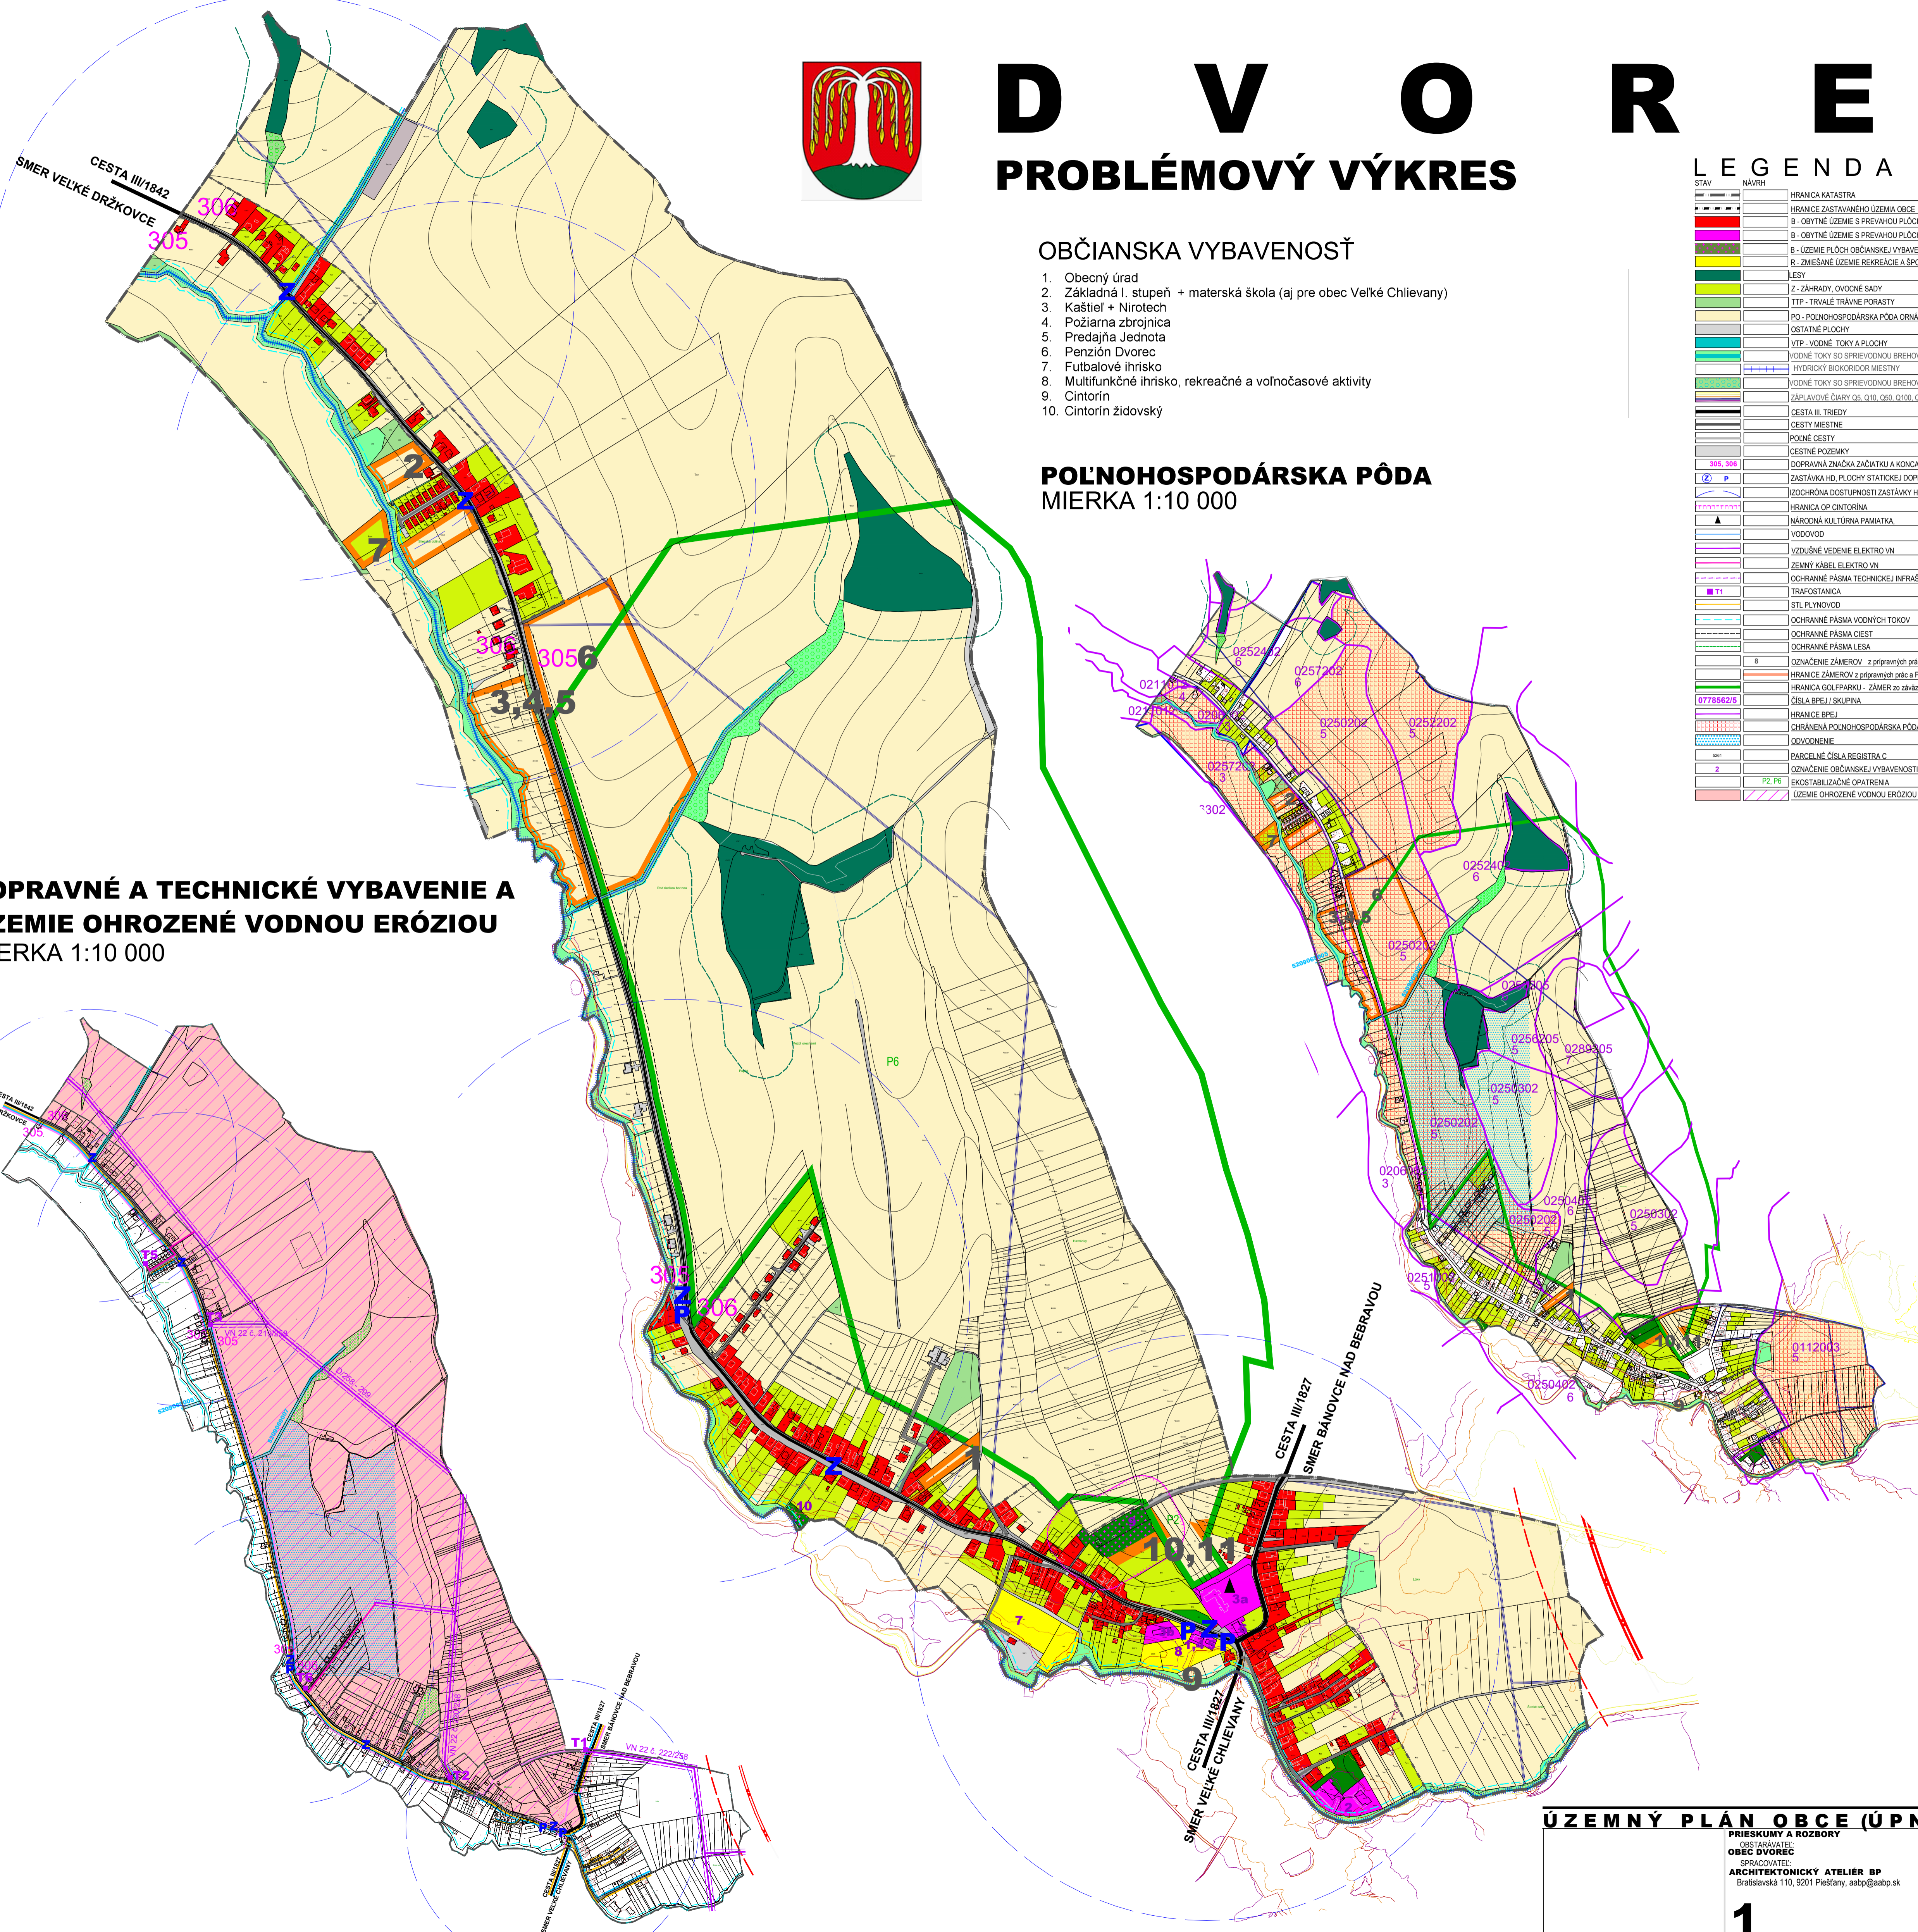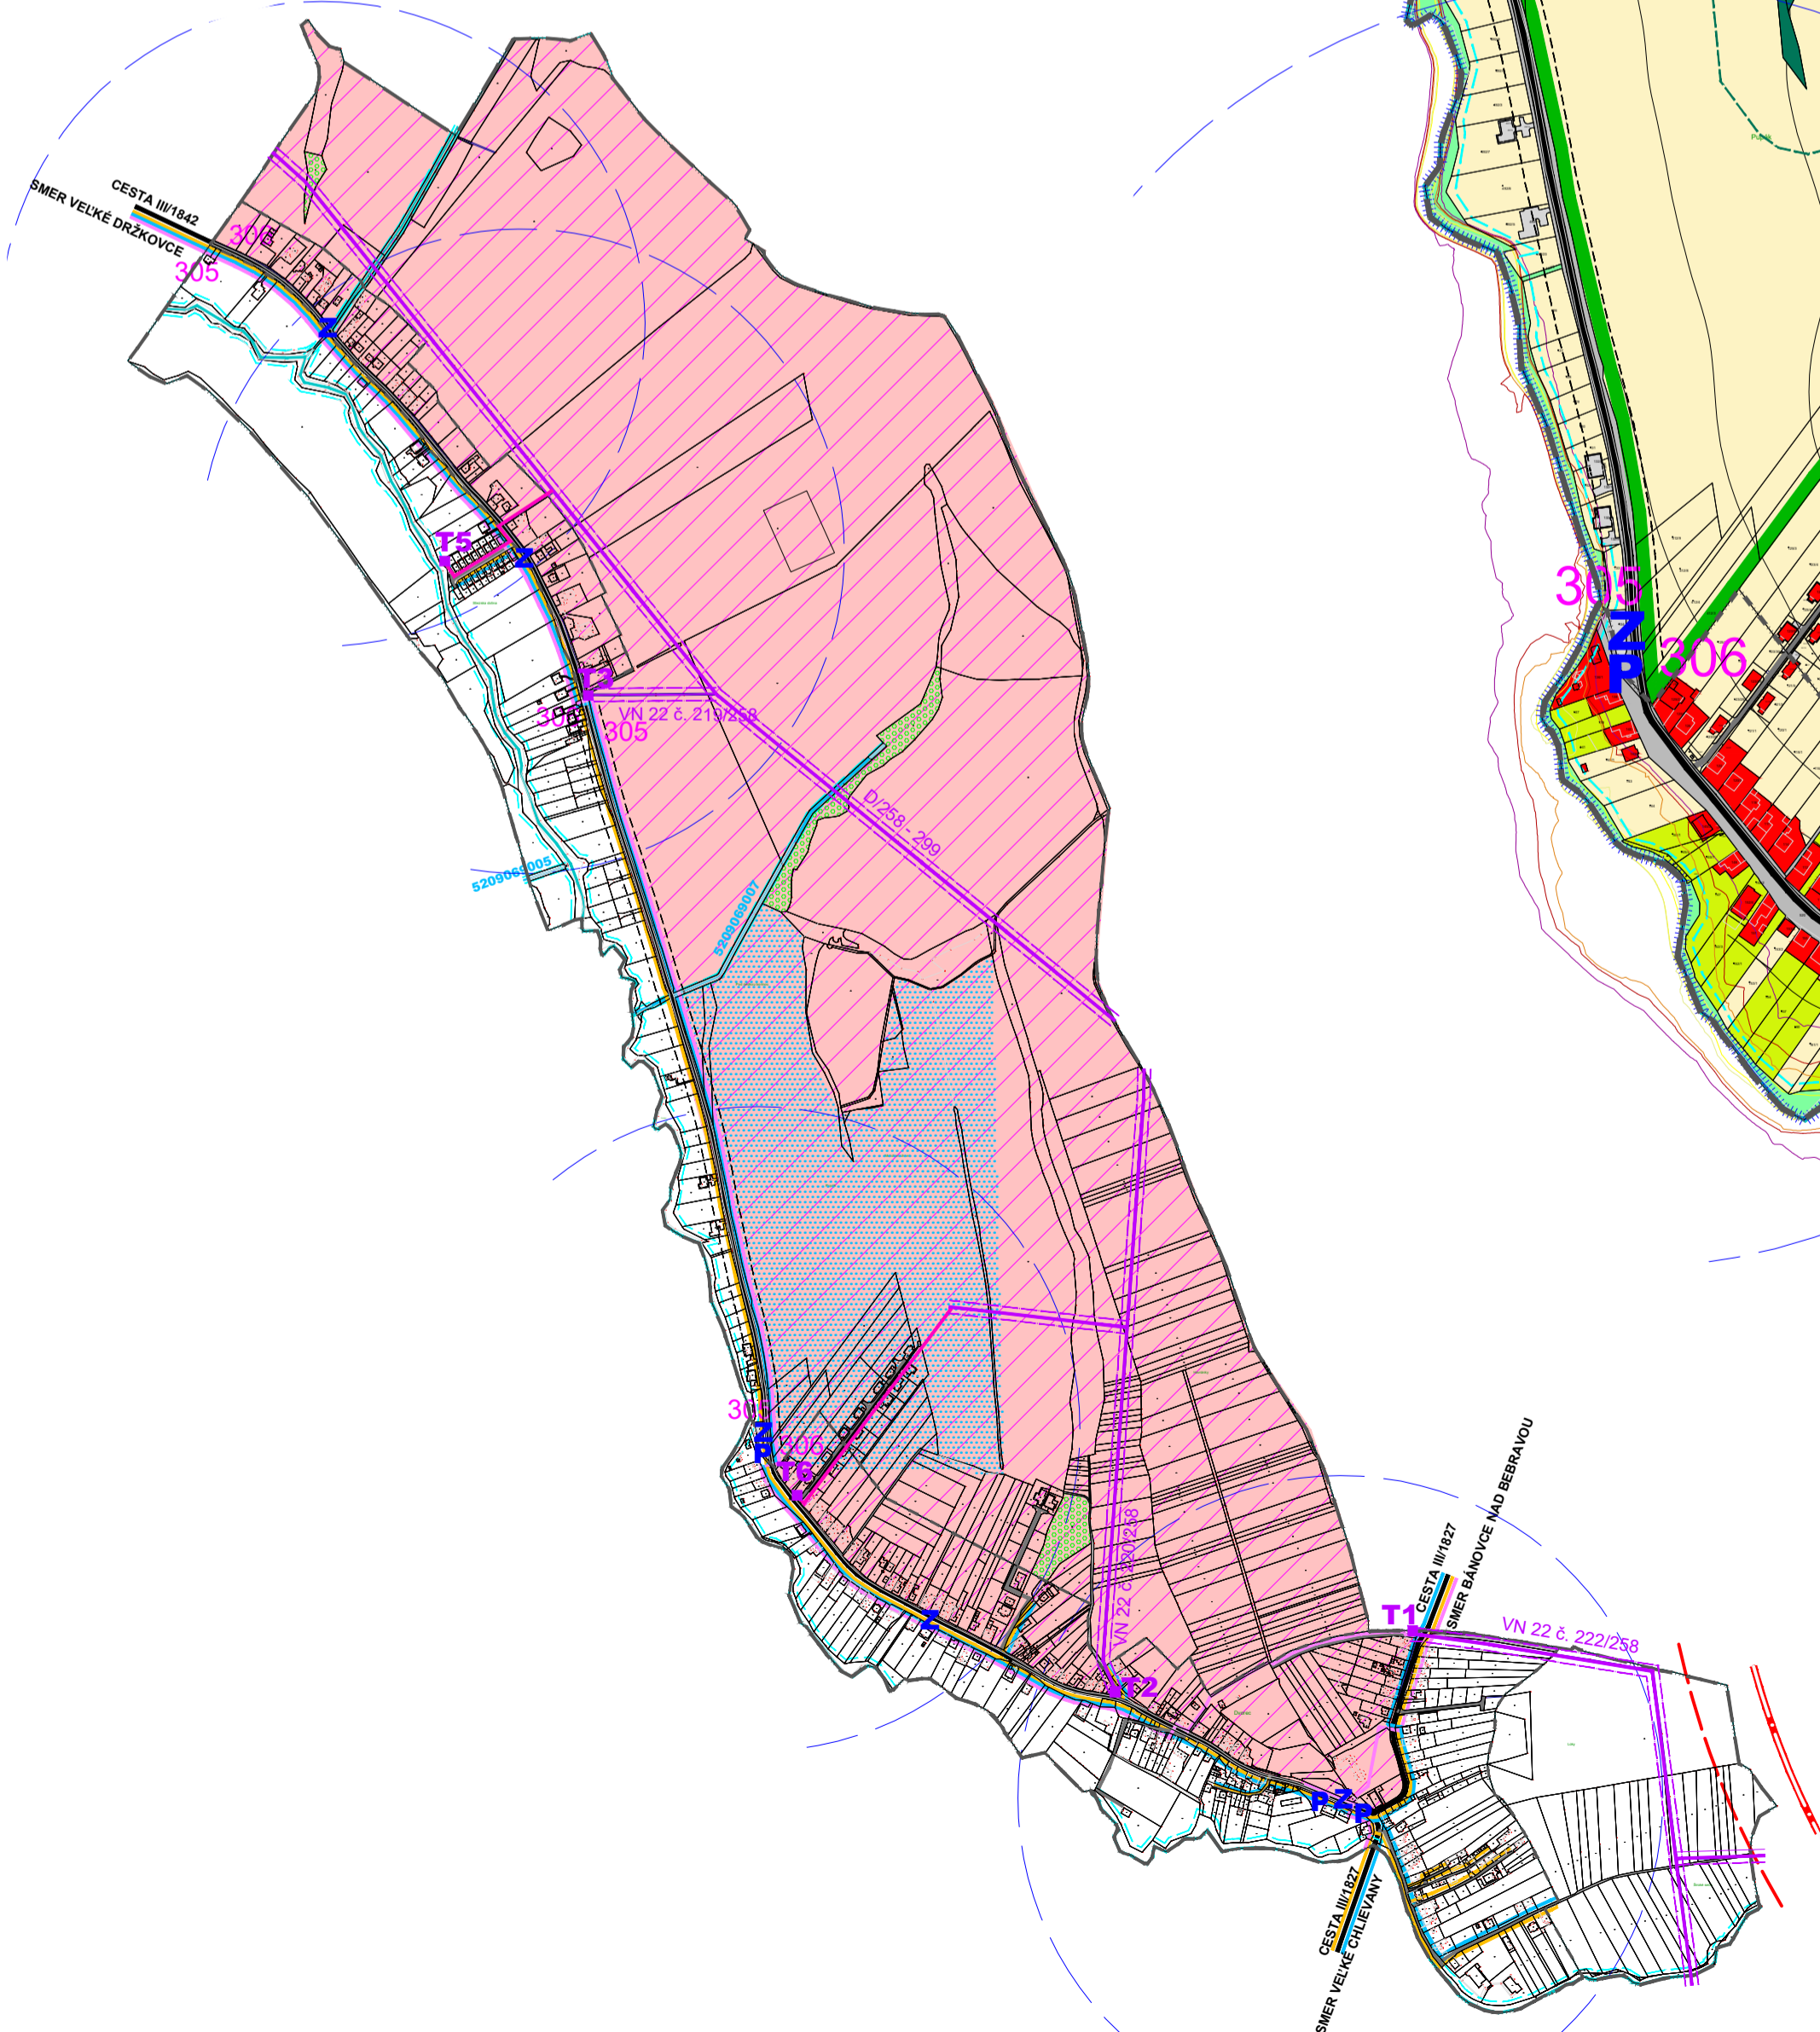

ÚZEMNÝ PLÁN OBCE (ÚPN O) DVOREC

PRÍESKUMY A ROZBORY
OBSTARÁVATEL
OBEC DVOREC
SPRACOVÁTEĽ
ARCHITECTONICKÝ ATELIER BP
Bratislavská 110, 9201 Piešťany, aabp@aabp.sk

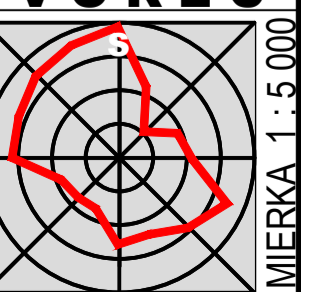

1

PROBLÉMOVÝ VÝKRES

MIERKA 1:10 000