

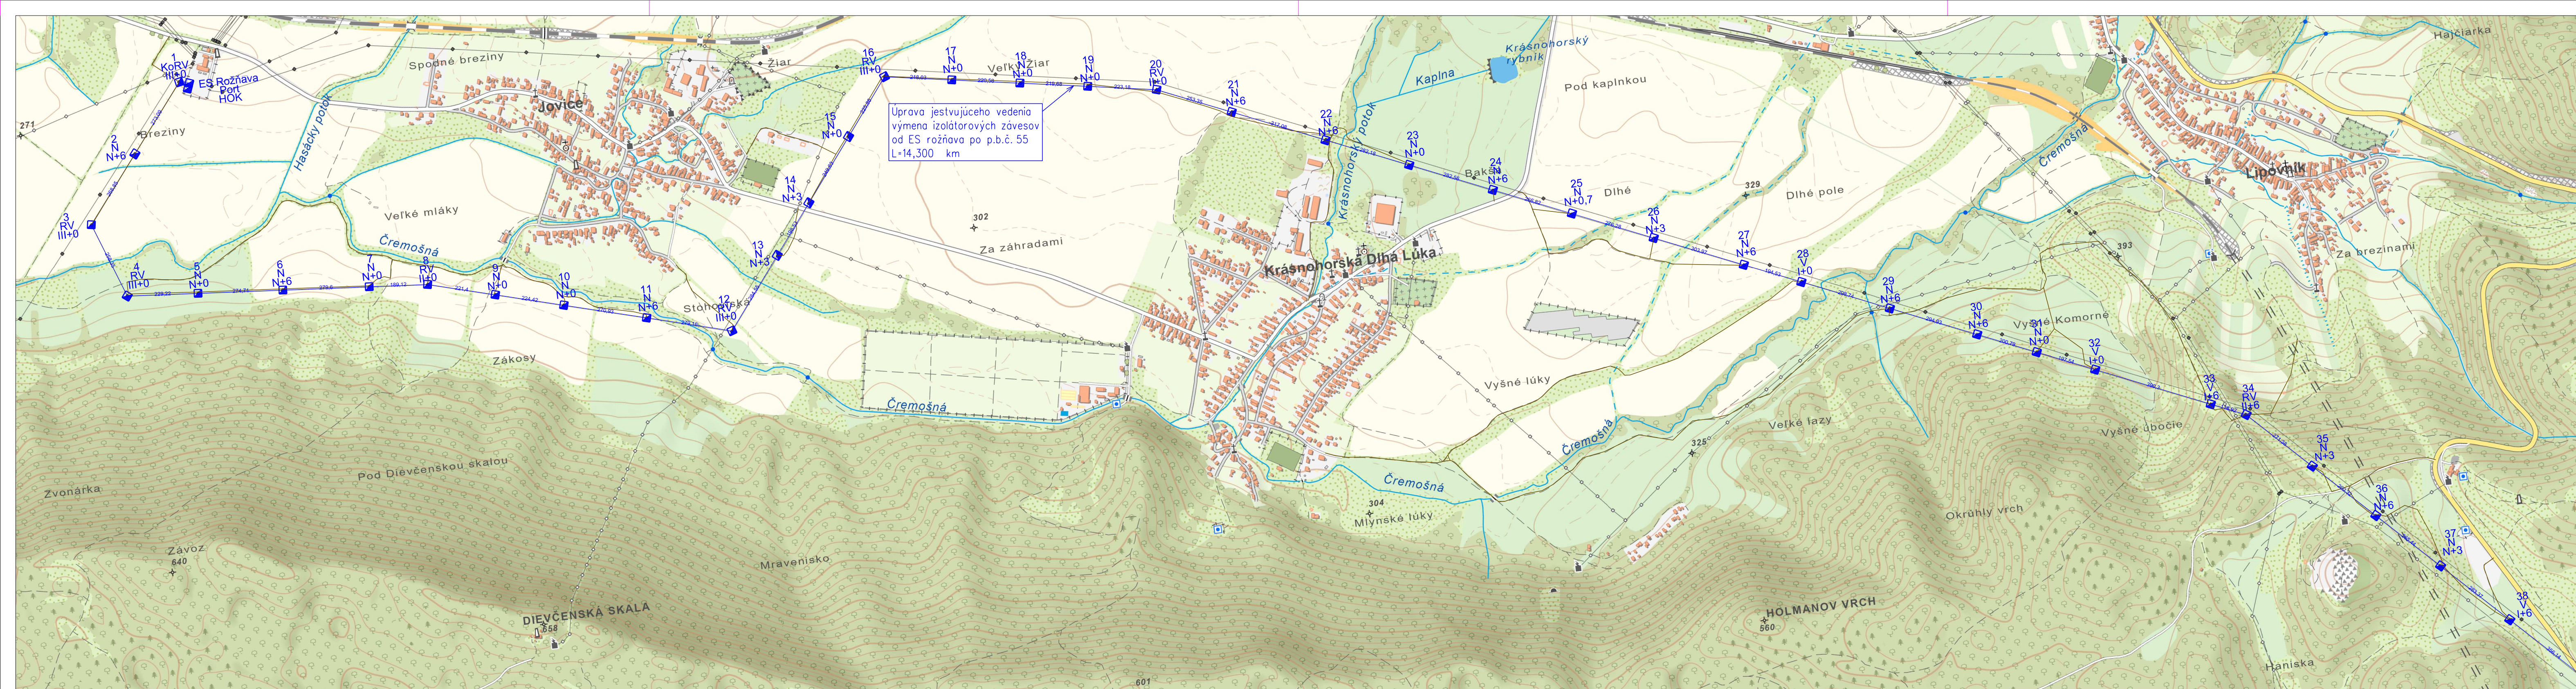


- LEGENDA**
- - úprava VVN vedenia V6741/6742
  - - jestvujúce VVN vedenie bez úprav

Mapové podklady : Informačný systém katastra nehnuteľností  
 © Úrad geodézie, kartografie a katastra Slovenskej republiky

ZODPOVEDNÝ PROJEKTANT	Ing. Zoran Kostič			
VEDÚCI PROJEKTU	Ing. Zoran Kostič			
PROJEKTANT	Ing. Peter Beliš			
VEDÚCI TVARU	Ing. Martin Hajduk			
STAVEBNÍK	Východoslovenská distribučná a.s.			
MESTO STAVBY	Okres: Rožňava		STUPEŇ PROJEKT	
NÁZOV STAVBY	V6741/V6742 Jablonov – Rožňava – preizolovanie vedenia		ČÍSLO ZÁKAZKY	
NÁZOV VÝKRESU			Celková situácia stavby	ČÍSLO VÝKRESU
			DÁTUM	
			FORMÁT	
			MIERKA	
				1
				1/4

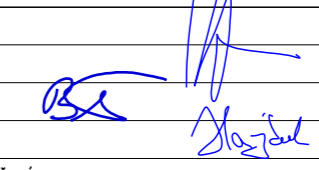




Úprava existujúceho vedenia výmena izolátorových závesov od ES rožňava po p.b.č. 55 L=14,300 km

**LEGENDA**

- úprava VVN vedenia V6741/6742 (výmena izolátorových závesov)
- stožiar bez úpravy
- prístupová cesta
- prístupová cesta (ťažký terén)

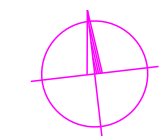


Mapové podklady : Informačný systém katastra nehnuteľností  
 © Úrad geodézie, kartografie a katastra Slovenskej republiky

ZODPOVEVNÝ PROJEKTANT	Ing. Zoran Kostič	SADA
VEDÚCI PROJEKTANT	Ing. Zoran Kostič	
PROJEKTANT	Ing. Peter Belis	
VEDÚCI ÚTVARU	Ing. Martin Hajduk	
STAVEBNÍK	Východoslovenská distribučná a.s.	
MESTO STAVBY	Okres: Rožňava	

		STUPEŇ	PROJEKT	
ČÍSLO ZÁKAZY	IP12590	ČÍSLO VÝKRESU	1 2/4	
DÁTUM	11/2024	FORMÁT		2xA4
NAZOV VÝKRESU	Celková situácia stavby	MERKA		1 : 10 000



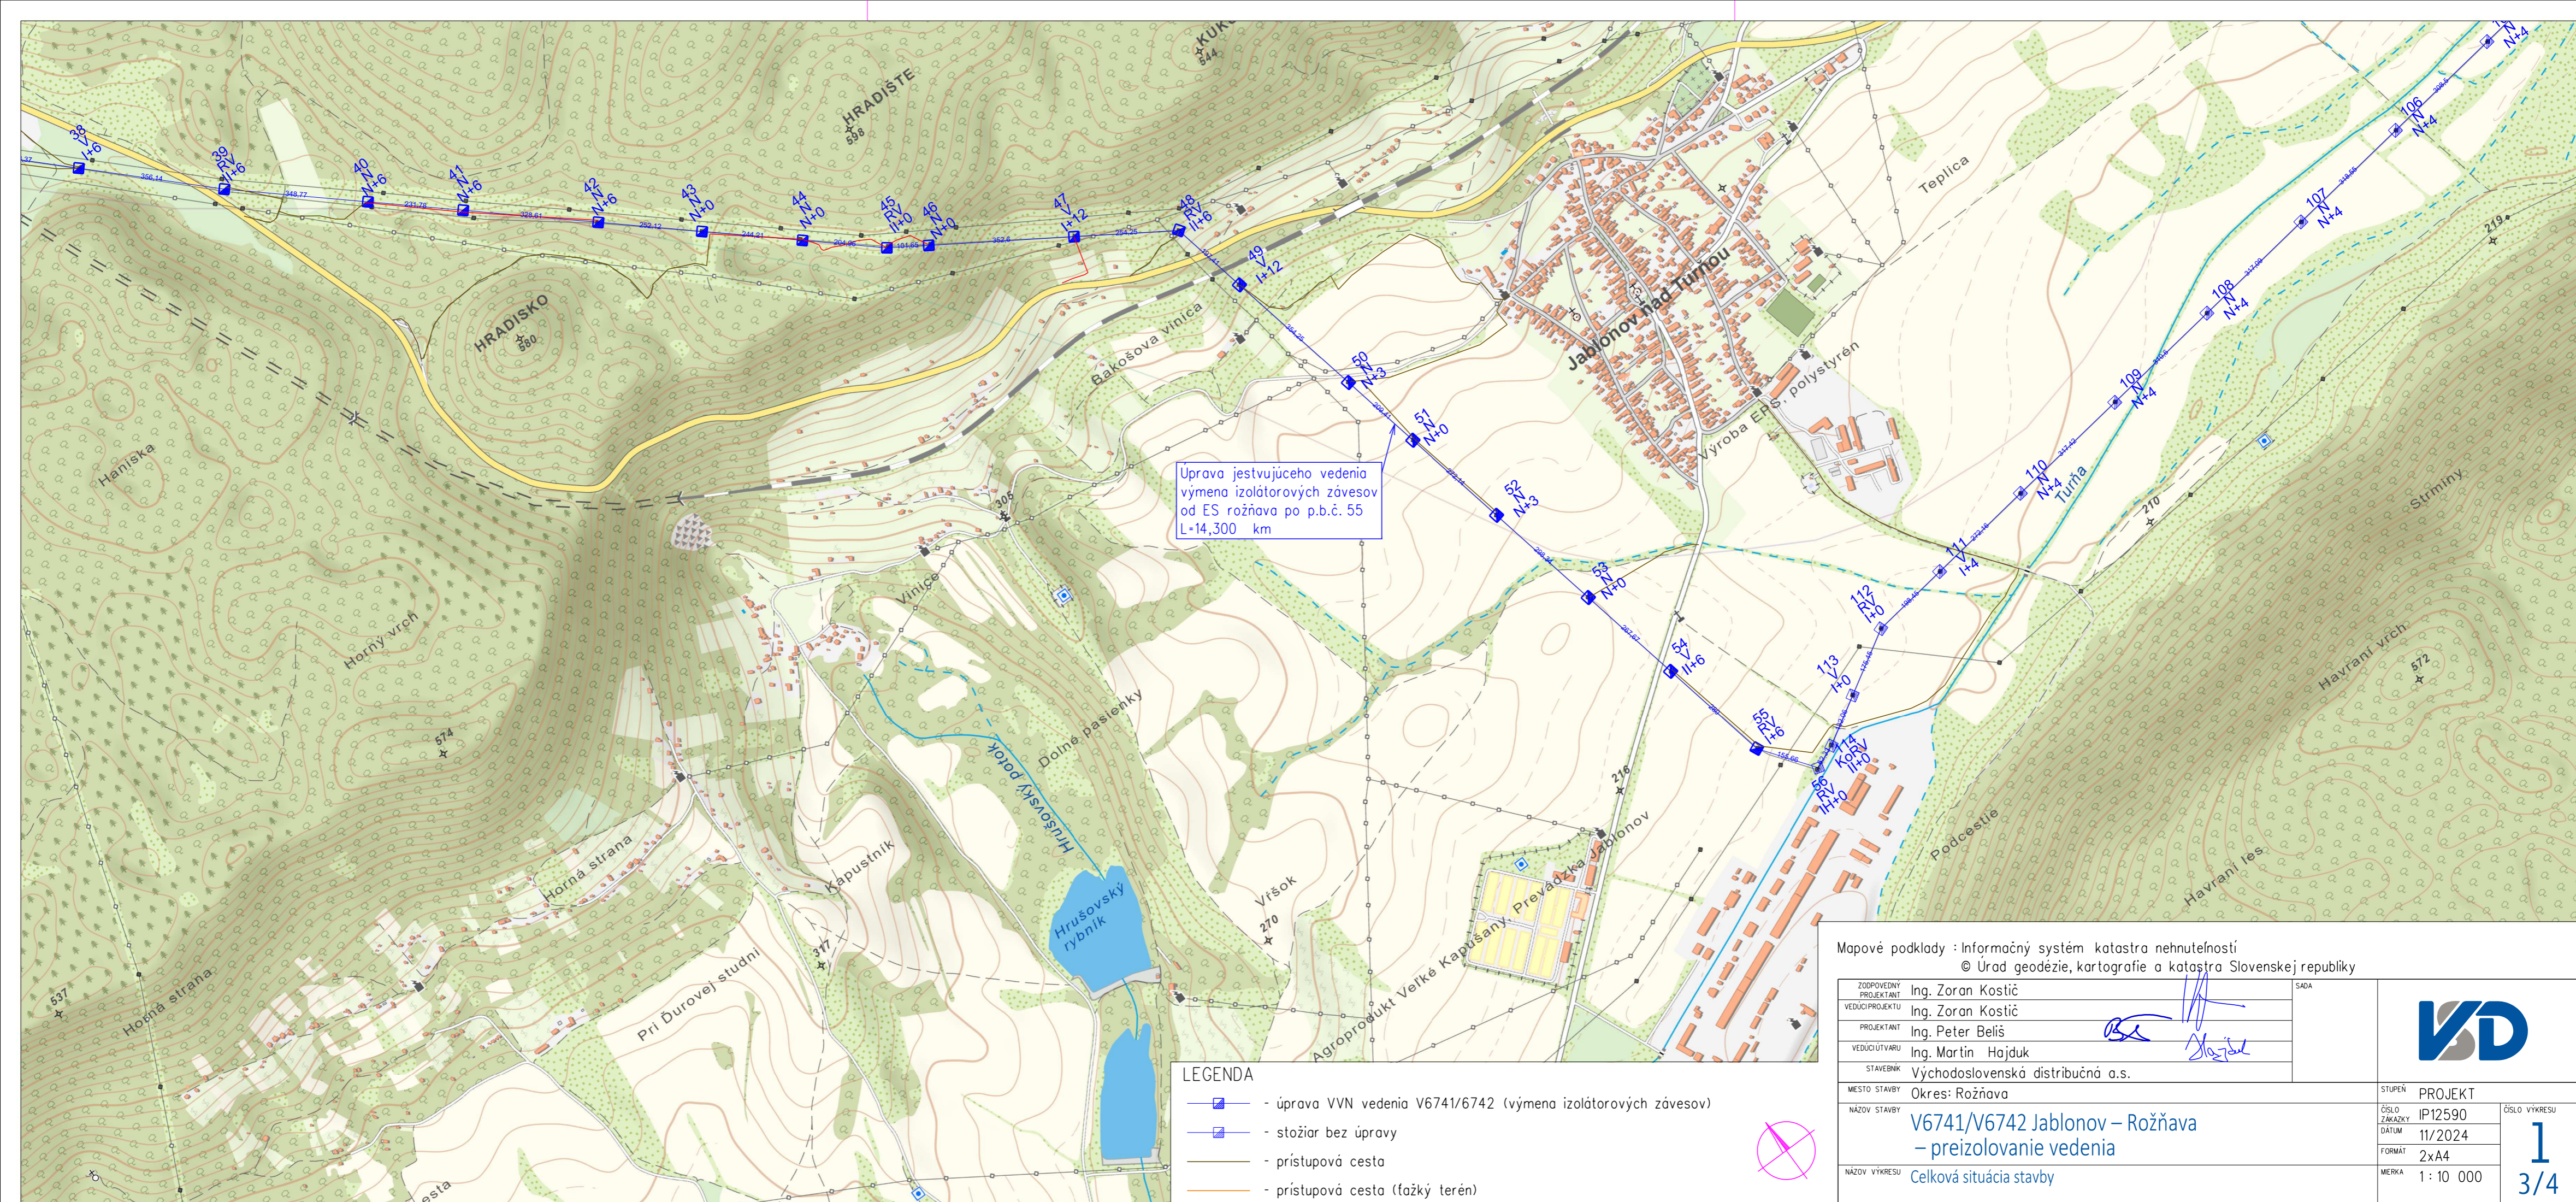

Úprava existujúceho vedenia  
výmena izolátorových závesov  
od ES rožňava po p.b.č. 55  
L=14,300 km

LEGENDA

- úprava VVN vedenia V6741/6742 (výmena izolátorových závesov)
- stožiar bez úpravy
- prístupová cesta
- prístupová cesta (ťažký terén)




Mapové podklady : Informačný systém katastra nehnuteľností  
© Úrad geodézie, kartografie a katastra Slovenskej republiky





ZODPOVEDNÝ PROJEKTANT	Ing. Zoran Kostič	  	SADA
VEDÚCI PROJEKTU	Ing. Zoran Kostič		
PROJEKTANT	Ing. Peter Beliš		
VEDÚCI ÚTVARU	Ing. Martin Hajduk		
STAVEBNÍK	Východoslovenská distribučná a.s.		
MESTO STAVBY	Okres: Rožňava		
NÁZOV STAVBY	V6741/V6742 Jablonov – Rožňava – preizolovanie vedenia		
NÁZOV VÝKRESU	Celková situácia stavby		

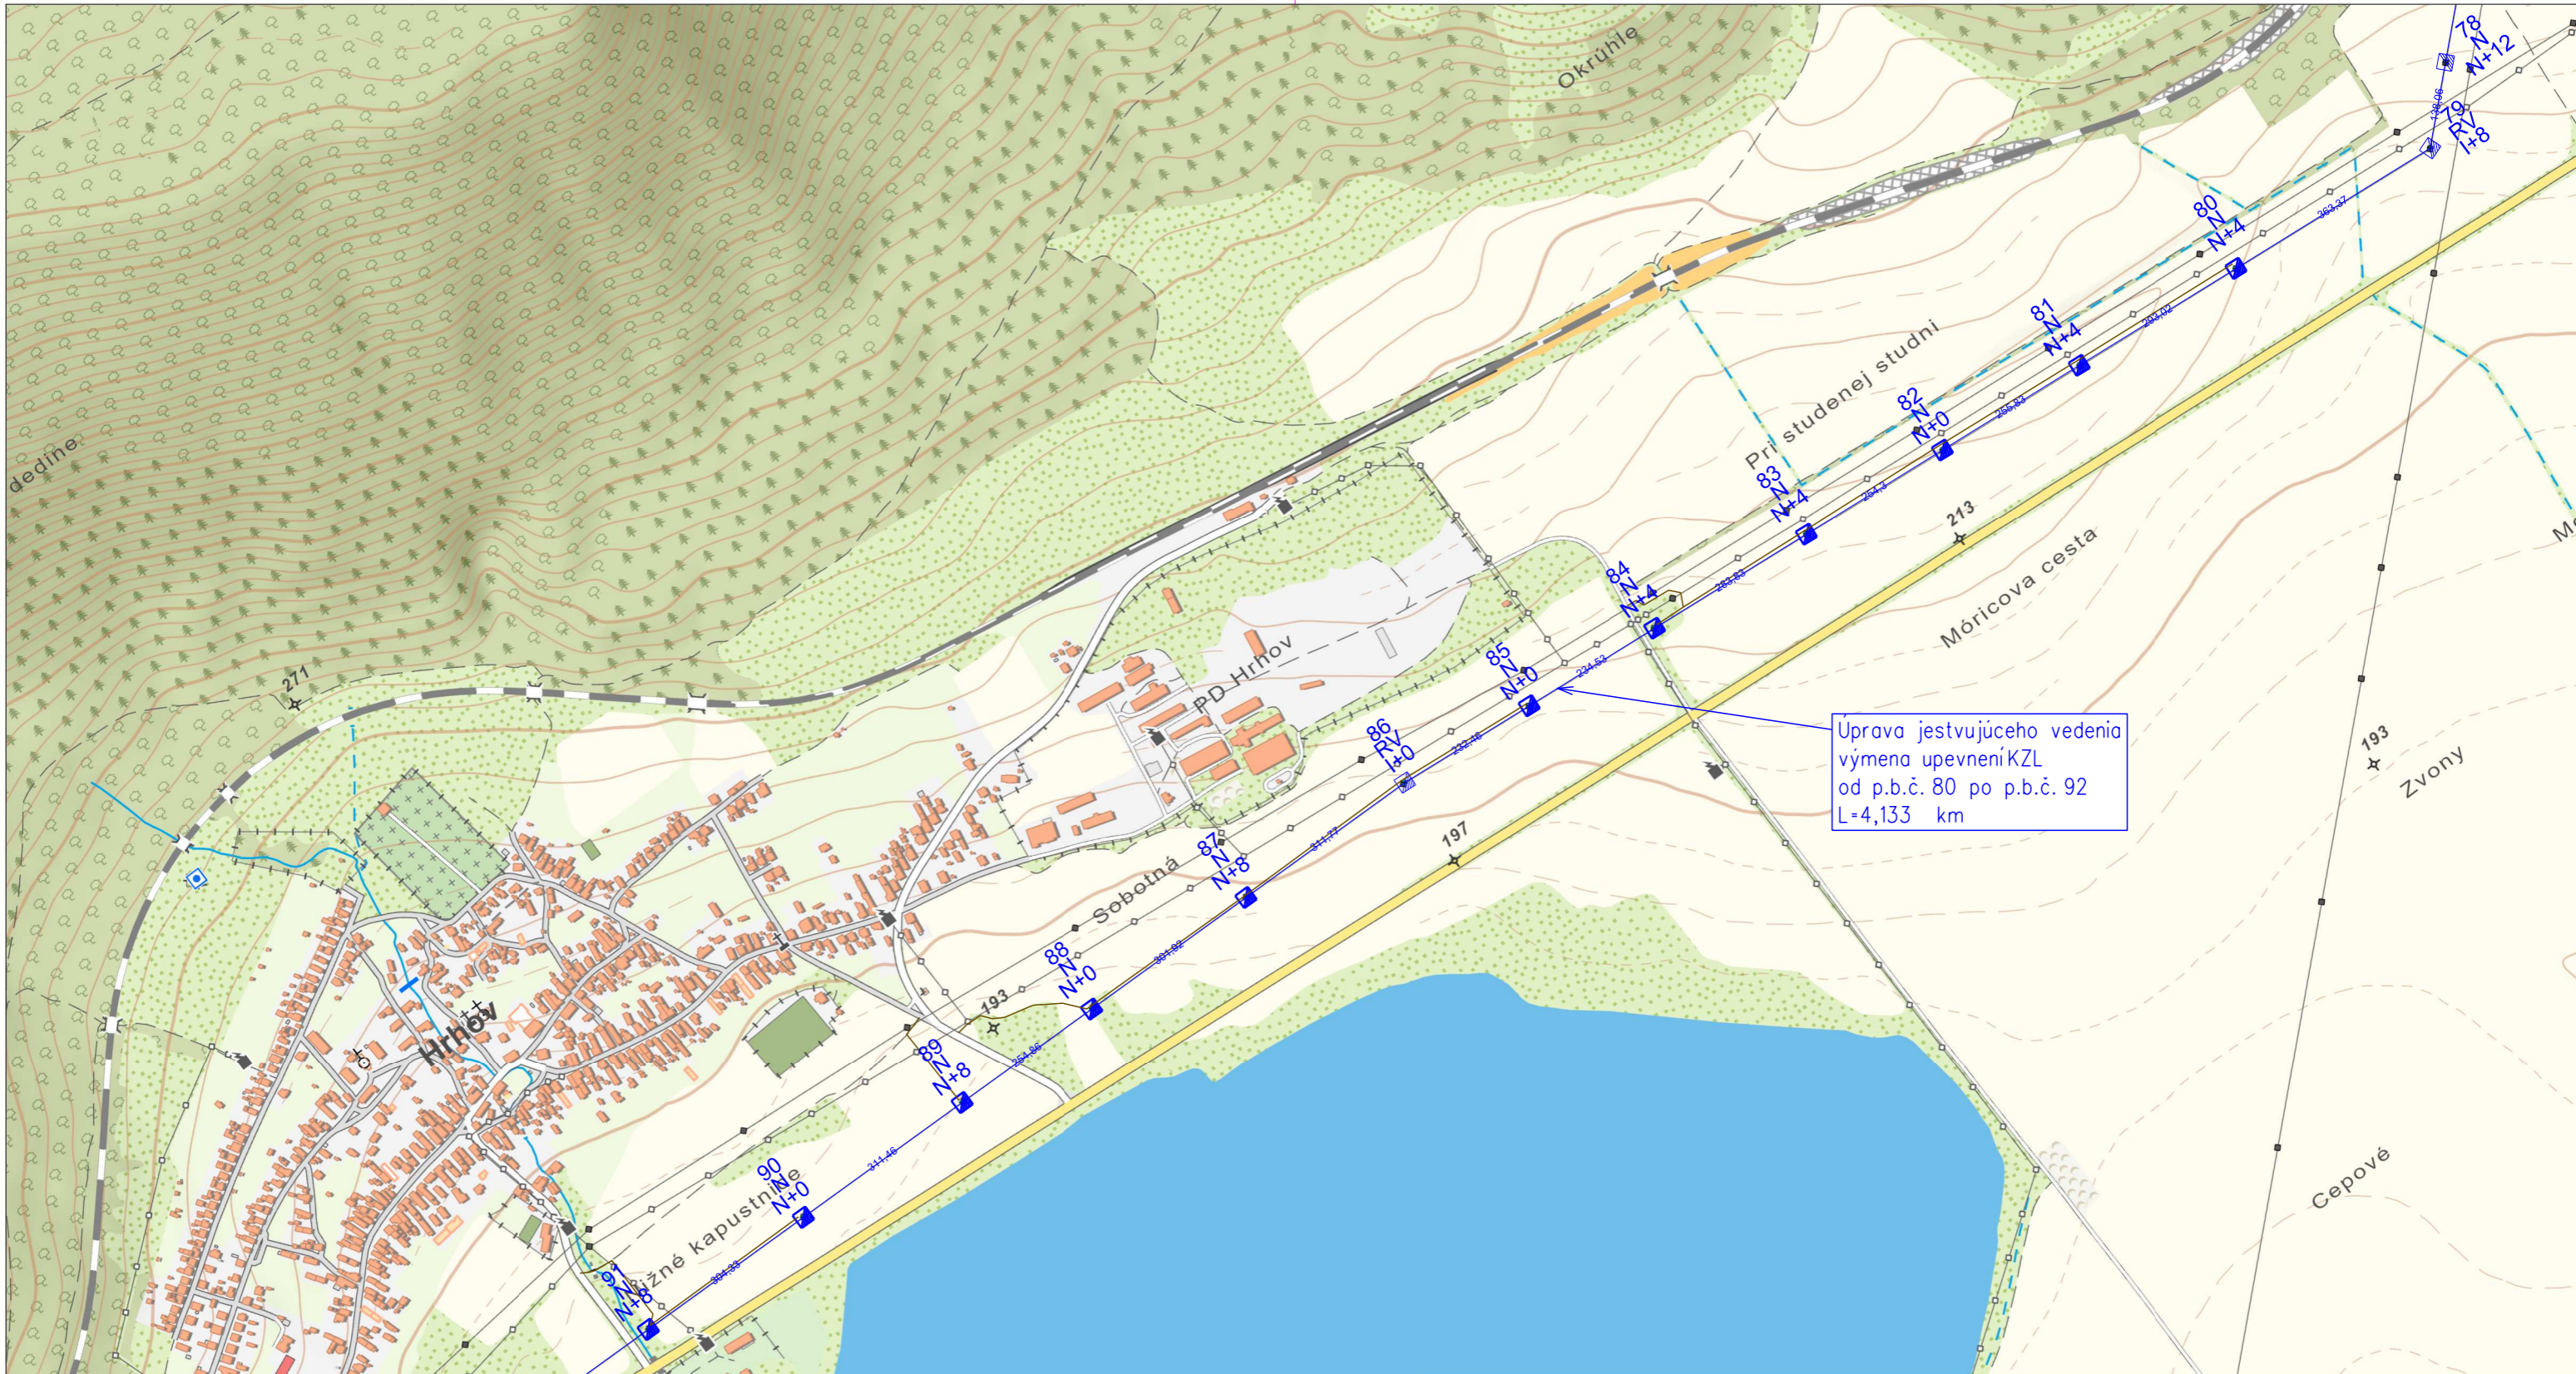	STUPEŇ	PROJEKT	 
	ČÍSLO ZÁKAZKY	IP12590	
	DÁTUM	11/2024	
	FORMÁT	2x A4	
MIERKA	1 : 10 000		 








**LEGENDA**

-  - úprava VVN vedenia V6741/6742 (výmena upevnení KZL)
-  - stožiar bez úpravy
-  - prístupová cesta
-  - prístupová cesta (ťažký terén)

Mapové podklady : Informačný systém katastra nehnuteľností  
 © Úrad geodézie, kartografie a katastra Slovenskej republiky

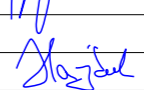ZODPOVEDNÝ PROJEKTANT	Ing. Zoran Kostič	SADA	
VEDÚCI PROJEKTANT	Ing. Zoran Kostič		
PROJEKTANT	Ing. Peter Beliš		
VEDÚCI ÚTVARU	Ing. Martin Hajduk		
STAVEBNÍK	Východoslovenská distribučná a.s.		
MIESTO STAVBY	Okres: Rožňava		
NÁZOV STAVBY	V6741/V6742 Jablonov – Rožňava – preizolovanie vedenia		
NÁZOV VÝKRESU	Celková situácia stavby		
STUPEŇ	PROJEKT	ČÍSLO ZÁKAZKY	IP12590
		DÁTUM	11/2024
		FORMÁT	2xA4
		MIERKA	1 : 10 000
			<b>4</b> 4/4